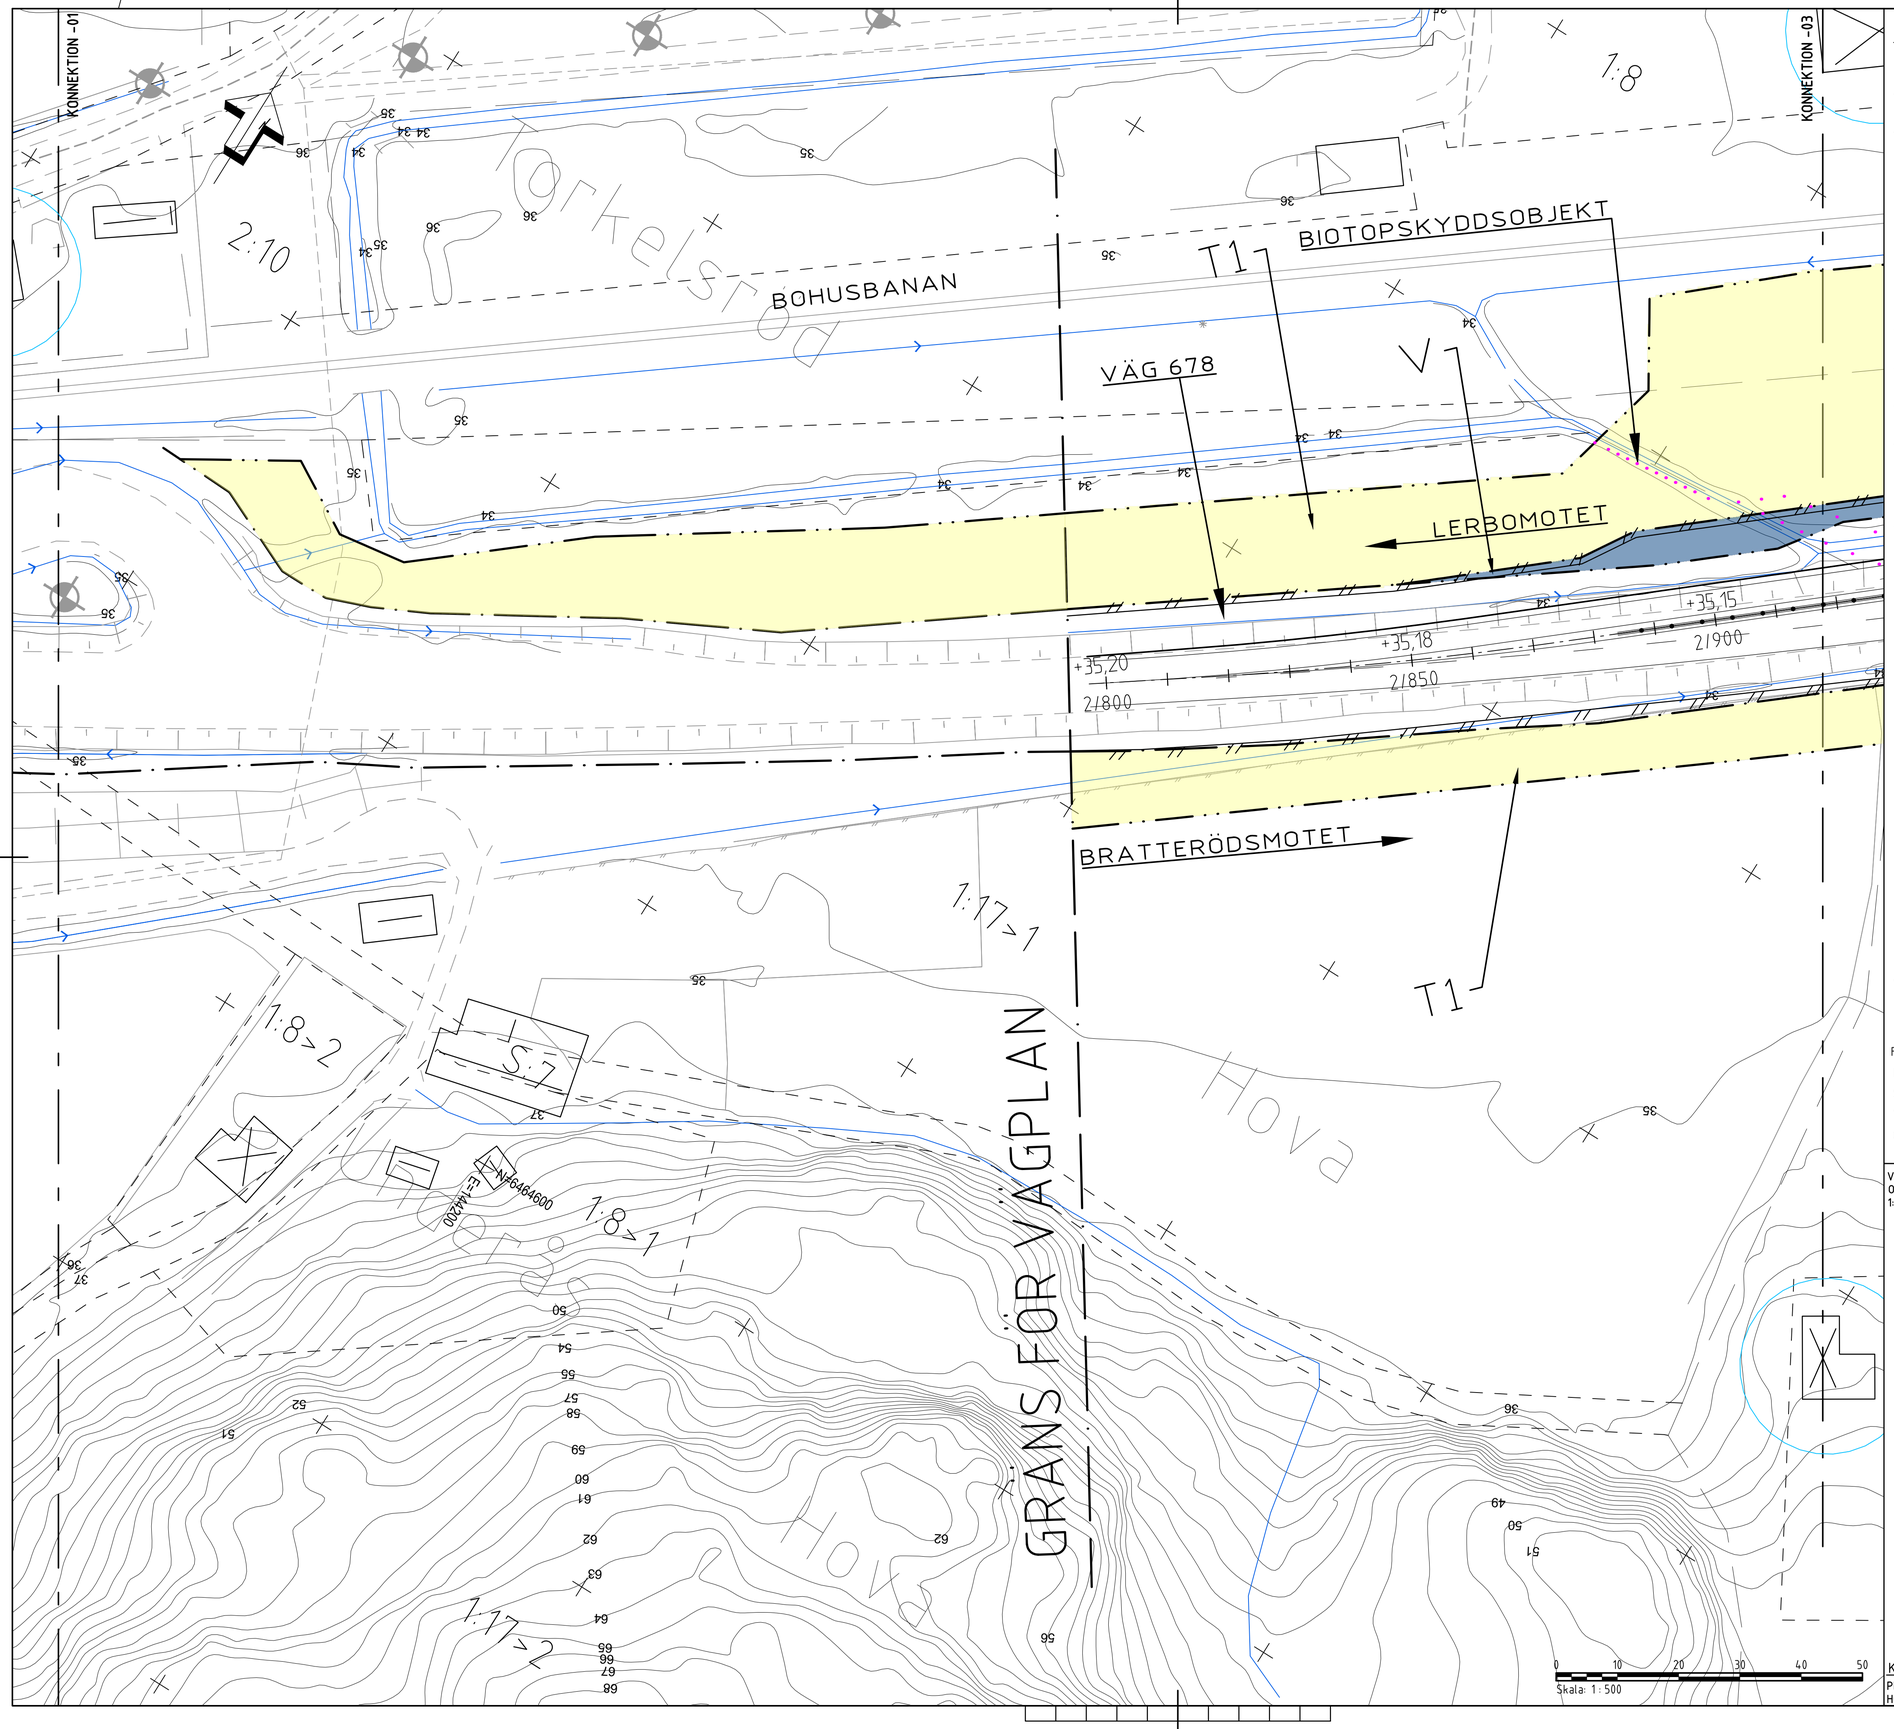

TECKENFÖRKLARING

MARKANSPRÅK

- GRÄNS FÖR VÄGOMRÅDE/VÄGPLAN
- GRÄNS MELLAN OLIKA TYPER AV MARKANSPRÅK
- V — NYTT VÄGOMRÅDE MED VÄGRÄTT
- T1 — TILLFÄLLIG NYTTJANDERÄTT FÖR ARBETSVÄGAR, MARKARBETEN OCH MASSUPPLAG. AVSER 24 MÅNADER FRÅN IANSPRÅKTAGANDET

ÖVRIGA BETECKNINGAR

- BEF. BELÄGGNINGSKANT
- JÄRNVÄG
- TRAKTGRÄNS/KVARTERSGRÄNS
- FASTIGHETSGRÄNS
- FORNLÄMNINGAR OCH ÖVRIGA KULTURHISTORISKA LÄMNINGAR
- BEF. VILT-/FAUNASTÄNGSEL
- NY BELÄGGNINGSKANT
- +YY.Y / Y/YYY — LÄNGDMÄTNING / NIVÅ PÅ NY SAMT BEFINTLIG VÄG
- NYTT MITTRÄCKE
- NYTT VÄGRÄCKE, UNGEFÄRLIGT LÄGE
- NYTT VILTSTÄNGSEL, UNGEFÄRLIGT LÄGE
- BIOTOPSKYDDSOBJEKT

SKYDDSÅTGÄRDER

- OMRÅDE MED SKYDDSÅTGÄRDER

SK1 ERBJUDNA BULLERSKYDDSÅTGÄRDER UTANFÖR VÄGOMRÅDE/FASTIGHETSNÄRA ÅTGÄRD (FASAD/TAK/UTEPLATS/LOKAL SKÄRM)
SK2 NYA TRUMMOR I NATURLIGA VATTENDRAG KONSTRUERAS SÅ ATT DE INTE UTGÖR VANDRINGSHINDER
SK3 EROSIONSKYDD ANLÄGGS MED NATURSTEN
SK4 VILTSTÄNGSEL
SK5 TORRTRUMMA

VERKSAMHETER / ÅTGÄRDER SOM UNDANTAS FRÅN FÖRBUD ENLIGT MILJÖBALKEN

FÖRBUDEN I MB KAPITEL 7:11 ANDRA STYCKET ANGÅENDE GENERELLA BIOTOPSKYDDET GÄLLER INTE BYGGANDE AV ALLMÄN VÄG
SKYLDIGHET ATT GÖRA ANMÄLAN FÖR SAMRÅD ENLIGT 12:6 MB GÄLLER INTE FÖR DE VERKSAMHETER OCH ÅTGÄRDER SOM BEHÖVS FÖR ATT BYGGA VÄGEN OCH SOM FASTSTÄLLS OCH INGÅR I VÄGOMRÅDET FÖR ALLMÄN VÄG ELLER OMRÅDE FÖR TILLFÄLLIG NYTTJANDERÄTT

VÄG 678 GROHED-BRATTERÖD
ORIENTERINGSFIGUR
1:500

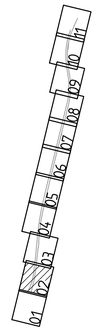

KOORDINATSYSTEM
PLAN: SWEREF 99 12 00
HÖJD: RH 2000

TYP AV PLAN	VÄGPLAN
GRANSKNINGSSTATUS / SYFTE	GODKÄND
HANDLINGSTYP	SAMRÅDSHANDLING
DATUM	2021-03-15
LEVERANS / ÄNDRINGS-PM	
OBJEKT	VÄG 678 GROHED - BRATTERÖD
DELOMRÅDE / BANDEL	1 VÄG 678
ANLÄGGNINGDEL	01 VÄG 678
OBJEKTNUMMER / KM	161267
KONSTRUKTIONSNUMMER	
BESTÄLLARE	TRAFIKVERKET
LEVERANTÖR	ÅF INFRASTRUCTURE
SKAPAD AV	K. STAMATI
UPPDRAGSNUMMER	759032
GODKÄND AV	M. ZANDER
AVDELNING	
RITNINGSTYP	PLANRITNING
TEKNIKOMRÅDE / INNEHÅLL	T VÄGUTFORMNING OCH TRAFIK
BESKRIVNING	PLANKARTA VÄG 678 KM 2/800 - 2/920
SKALA	1:500
FORMAT	A1
FÖRVALTNINGSNUMMER	
RITNINGSNUMMER	1 01 T 02 02
BLAD	2
NÄSTA BLAD	
BET	

PLO: 2021-03-31 12:57 W:\759032 - LERBOBRATTERÖD MITTSEPARERING -77912-\01_VÄGPLAN\02_CAD\T\RITDEF\101T0202.DWG STAMATI, KATERINA

Lager:

VVA161267VP, ankomst 2021-04-01, ver 6, jobb 100