PLANKARTA 2

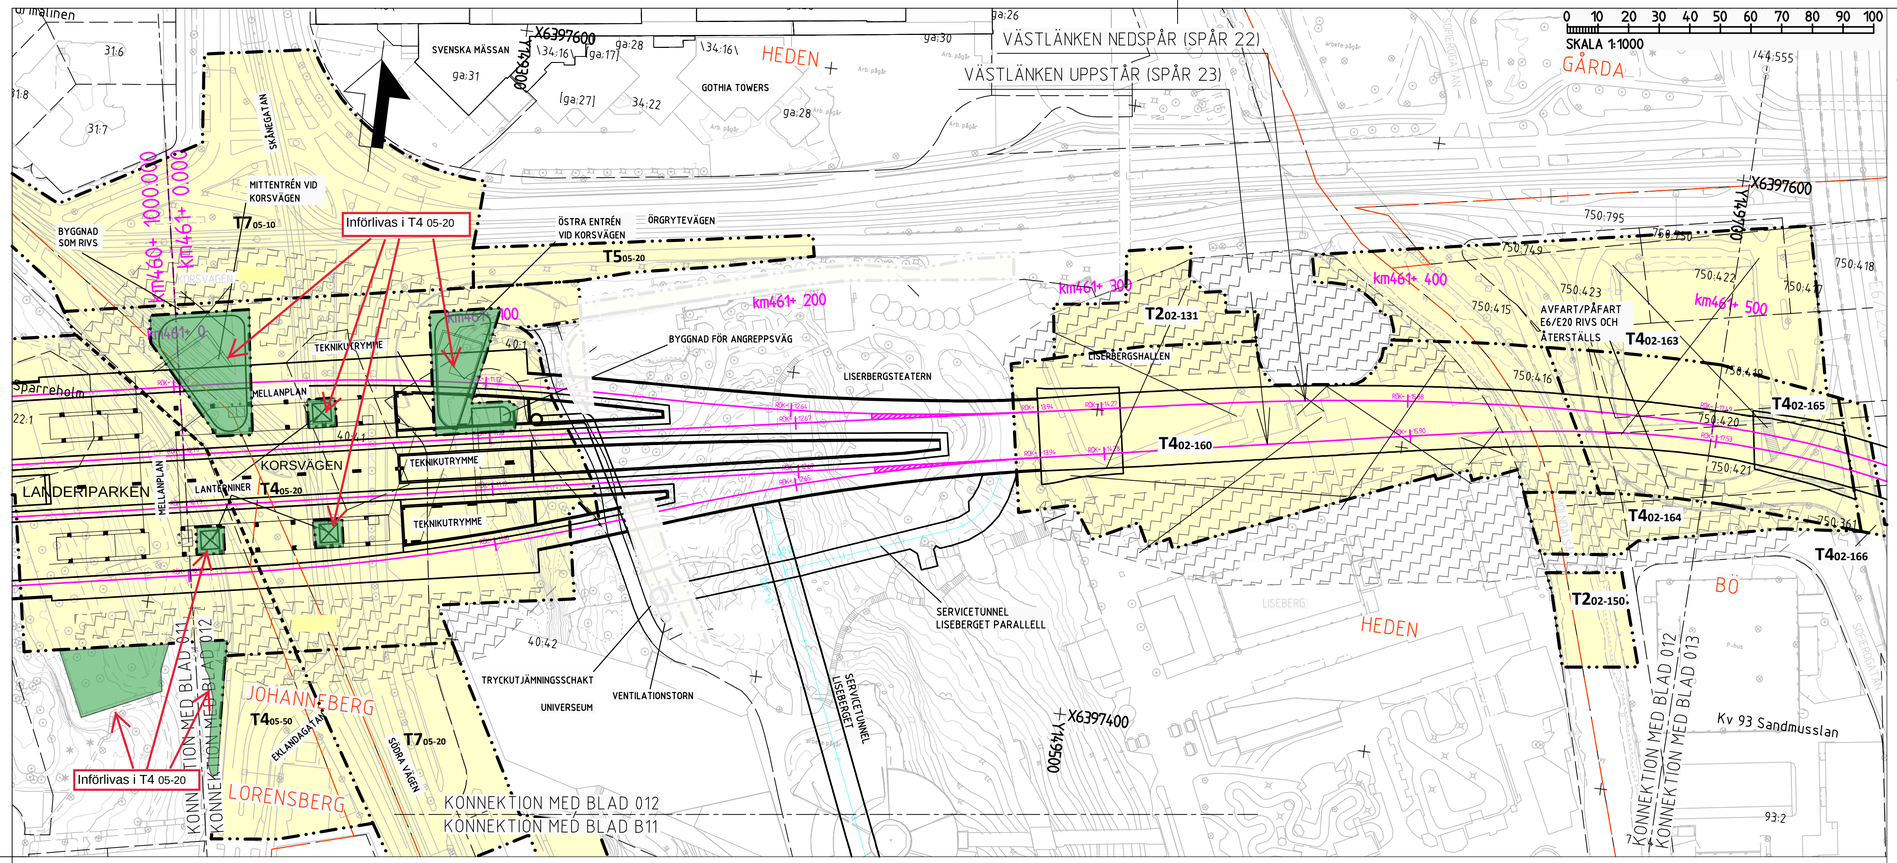

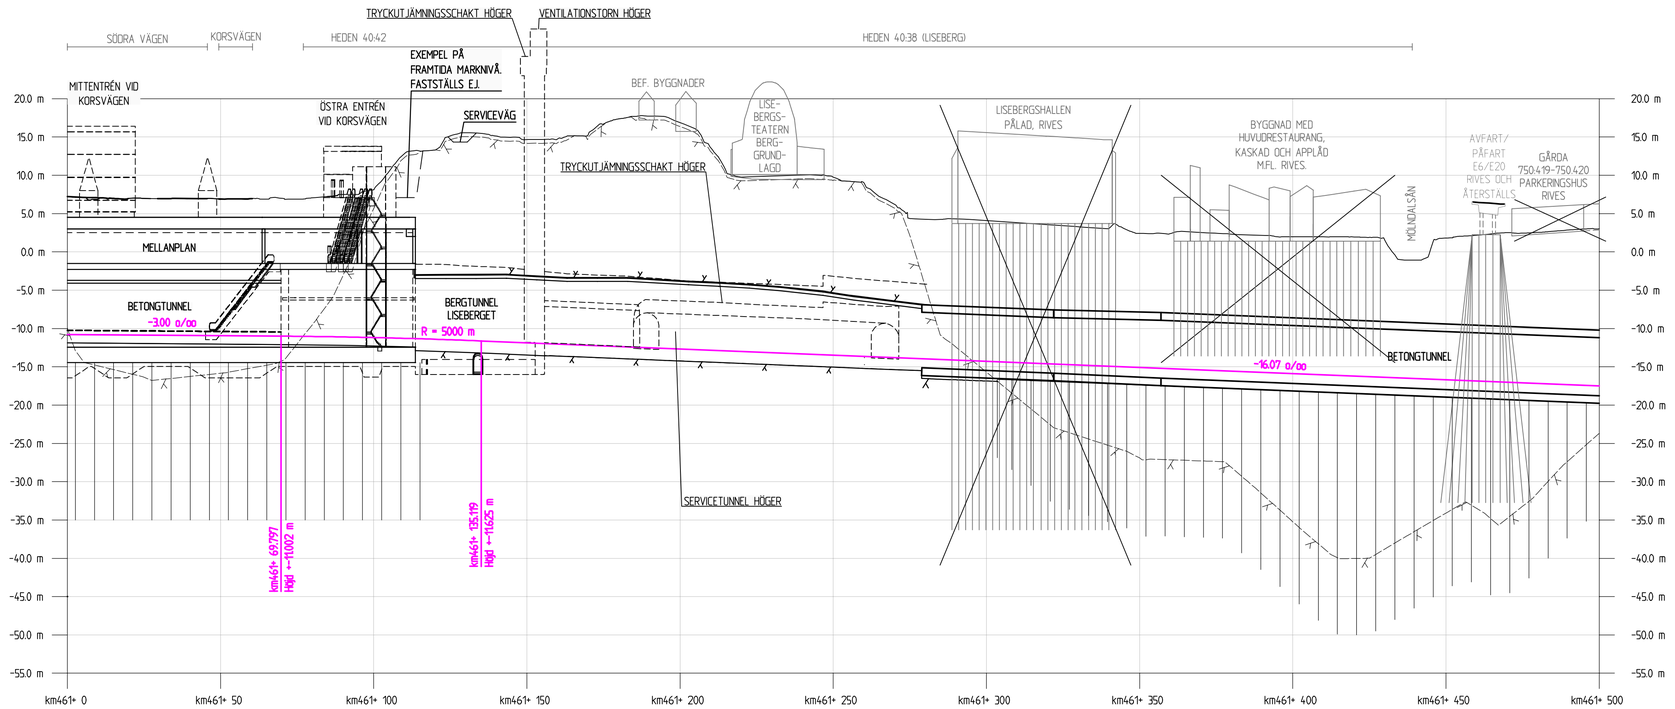

SKALA
LÄNGD = 1:1000
HÖJD = 1:400

BETECKNINGAR PLAN

GRÄNSER

AVGRÄNSNING MELLAN OLIKA TYPER AV MARKANSPRÅK

MARK SOM TAS I ANSPRÅK

T — TILLFÄLLIG NYTTJANDERÄTT SOM FÖRLÄNGS

T — BERÖRS EJ AV PLANEN

T1 - TILLFÄLLIG NYTTJANDERÄTT FÖR BYGGNATION
T2 - TILLFÄLLIG NYTTJANDERÄTT FÖR ETABLERING

T4 - TILLFÄLLIG NYTTJANDERÄTT FÖR BYGGNATION, ETABLERING, UPPLAG, ARBETS- OCH TRANSPORTVÄG
T5 - TILLFÄLLIG NYTTJANDERÄTT FÖR ARBETS- OCH TRANSPORTVÄG
T6 - TILLFÄLLIG NYTTJANDERÄTT FÖR INFILTRATIONSOMRÅDE
T7 - TILLFÄLLIG NYTTJANDERÄTT FÖR TILLFÄLLIGA TRAFIKANORDNINGAR
T8 - TILLFÄLLIG NYTTJANDERÄTT FÖR SPONTSTAG

TILLFÄLLIG NYTTJANDERÄTT SOM TILLKOMMER

DE TILLFÄLLIGA NYTTJANDERÄTTERNA FÅR NYTTJAS FRAM TILLS 3 MÅNADER EFTER GODKÄND SLUTBESIKTNING

ANMÄRKNINGAR, RESTRIKTIONER MM. I BILAGA 2 GÄLLER PÅ SAMMA SÄTT SOM TIDIGARE MED UNDANTAG FÖR NYTTJANDERÄTTSTIDERNA. DESSA FÖRÄNDRAS I OCH MED DENNA JÄRNVÄGSPLAN.

KOORDINATSYSTEM
PLAN: SWEREF 99 12 00
HÖJD: RH 2000

GRANSKNINGHANDLING 2024-07-04

REV	REVIDERINGEN AVSER	DATUM	KONSTRUERAD AV	GRANSKAD AV
A	ENL. PM JPSH1-01-043-00_001	2015-04-30	RAMBÖLL / SEN	C.BLIXT

SWECO RAMBÖLL

RITAD/KONSTR	GRANSKAD	UPPDRAG NR
RAMBÖLL/SEN	C.BLIXT	616012537541 13
GODKÄND	DATUM	ENTREPRENAD NR
K.AHLBOM	2014-08-22	JPSH2

TRAFIKVERKET

VÄSTLÄNKEN

GÖTEBORG, E6 ÖSTER-ALMEDAL
TILLFÄLLIGT MARKANSPRÅK
PLANKARTA

SKEDE: JÄRNVÄGSPLAN
TEKNIKOMRÅDE: TEKNIKÖVERGRIPANDE
KM: 461+000 - 461+500
SKALA: 1:1000
RITNINGSNR PROJEKT: JPSH2-01-113-00
BANDEL: 604

KONSTRUERAD AV	GODTAGEN AV	FASTSTÄLLD AV	DATUM	FORMAT	RITNINGSNR FÖRVALTNING	BLAD	NÄSTA BL	REV
RAMBÖLL/SEN	J JONSSON	--------	2014-12-01	A1		012	013	A

View: 2, Drawing: X:\SHB\V\Västlänken\99 Projektdata\3 Järnvägsplan\Linjen och ansluningar\Samansatta ritningar\Järnvägsplan\JPSH2-01-113-00.012, Drawn by: SENNU, 2015-04-29, 13:53

MODELL:V1-07-P_TILLFÄLLIG NYTTJANDERÄTT_NTA
MODELL:V1-07-P_TILLFÄLLIG NYTTJANDERÄTT_PLANKARTA
MODELL:V1-56-443-P_KÖRSTRÅK VÄSTLÄNKEN
MODELL:V1-56-443-P_PLANKARTA GRÄNSER MARKANSPRÅK VÄSTLÄNKEN
MODELL:V1-56-443-P_PLANKARTA VÄSTLÄNKEN
MODELL:V1-56-443-P_TUNNELANLÄGGNING
MODELL:V1-56-443-P_TUNNELANLÄGGNING
MODELL:V1-07-P_TILLFÄLLIG NYTTJANDERÄTT
PRINTAREA:V1-07-P_TILLFÄLLIG NYTTJANDERÄTT
PRINTAREA:V1-07-P_TILLFÄLLIG NYTTJANDERÄTT
Denna ritning är Trafikverkets egendom. AUT debiteringi begagnande av ritningen beivras enligt lag.
TRAFIKVERKET

MODELL:V1-07-P_PERRONG_TRAPPOR
MODELL:V1-07-P_PERRONGTRAPPOR
MODELL:V1-56-443-P_PLANEREPTR SPÅR TILL JÄRNVÄGSPLAN
MODELL:V1-56-443-P_PLANEREPTR SPÅR TILL JÄRNVÄGSPLAN
MODELL:V1-56-443-P_TUNNELANLÄGGNING
MODELL:V1-56-443-P_TUNNELANLÄGGNING
PRINTAREA:V1-07-P_TILLFÄLLIG NYTTJANDERÄTT
PRINTAREA:V1-07-P_TILLFÄLLIG NYTTJANDERÄTT
PRINTAREA:V1-07-P_TILLFÄLLIG NYTTJANDERÄTT

XREF MODELL:V1-56-443-P_KONNEKTIONSLINJER VÄSTLÄNKEN
MODELL:V1-56-443-P_LUFTKVALITET VÄSTLÄNKEN
MODELL:V1-56-443-P_GRÄNSER MARKANSPRÅK VÄSTLÄNKEN
MODELL:V1-56-443-P_PLANKARTA
TITLEBLOCK:A1_TRV_FASTIGHETSKARTA
MODELL:V1-56-443-P_TRV_FASTIGHETSKARTA
MODELL:V1-56-443-P_INFARTSNING SERVICETUNNLAR
MODELL:V1-07-P_TEXT
MODELL:V1-07-P_TEXT
MODELL:V1-07-P_PERRONG