




* = SE GESTALTNINGSPROGRAM

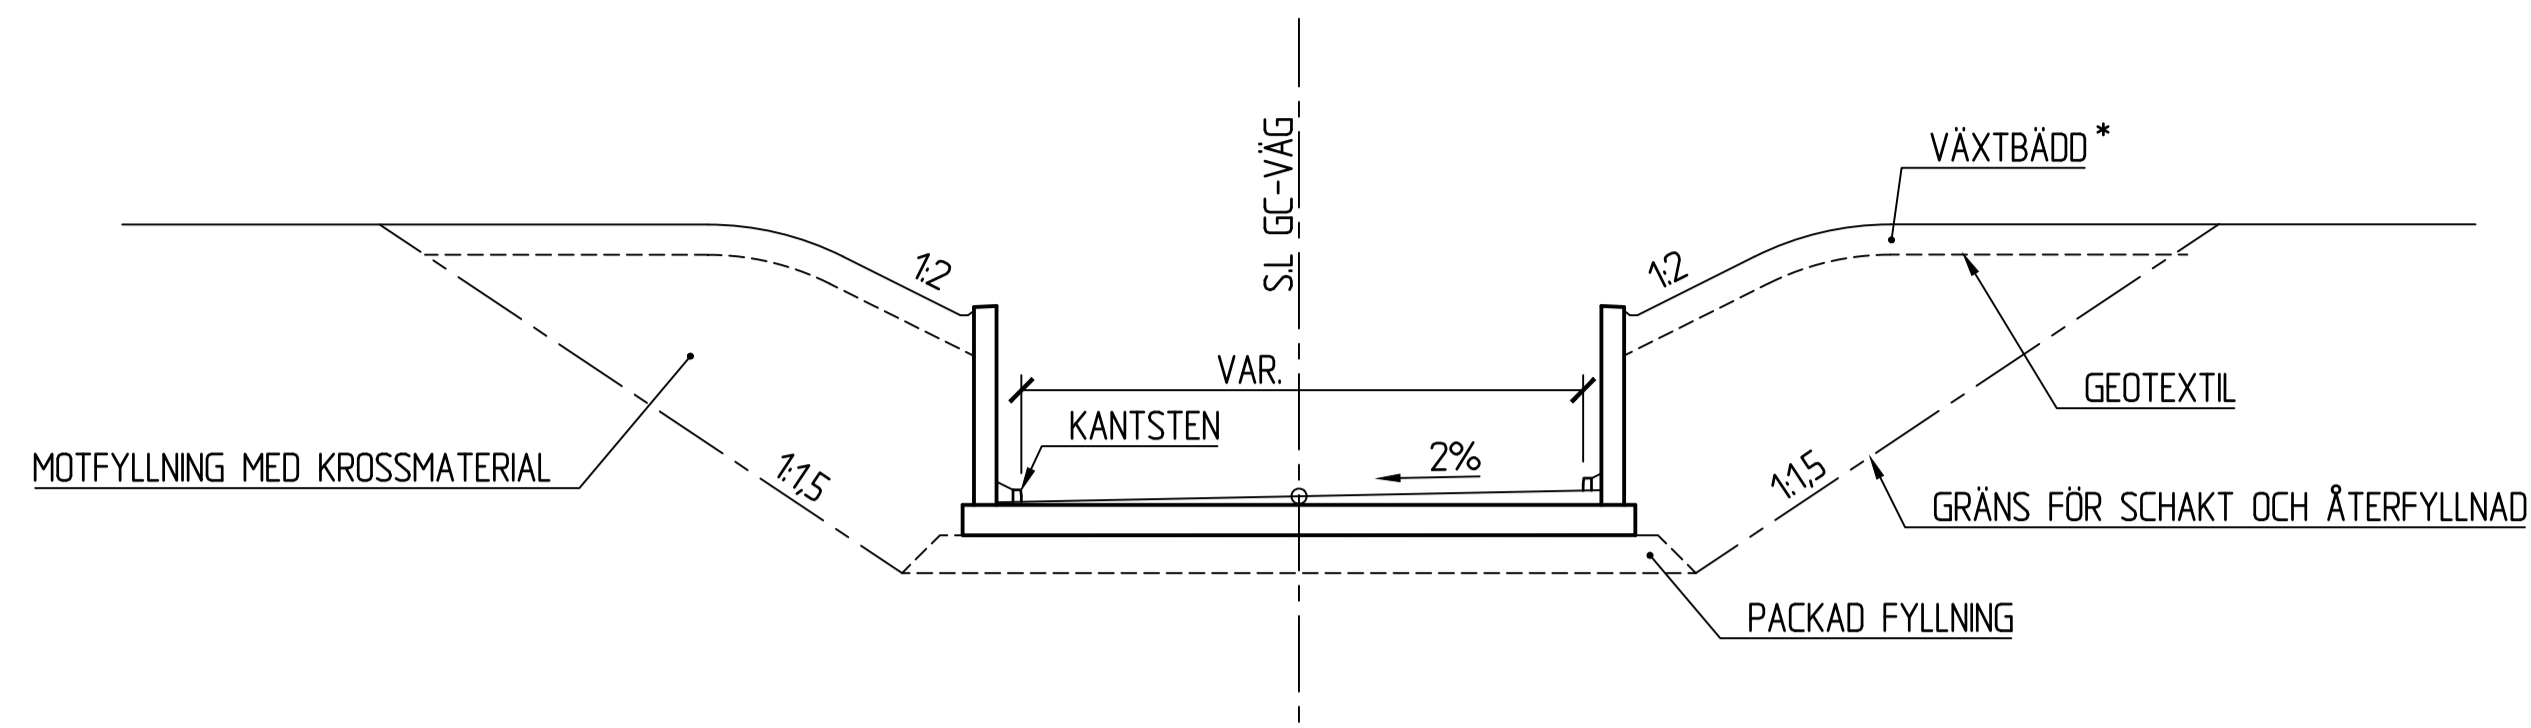

SEKTION C-C
1:100

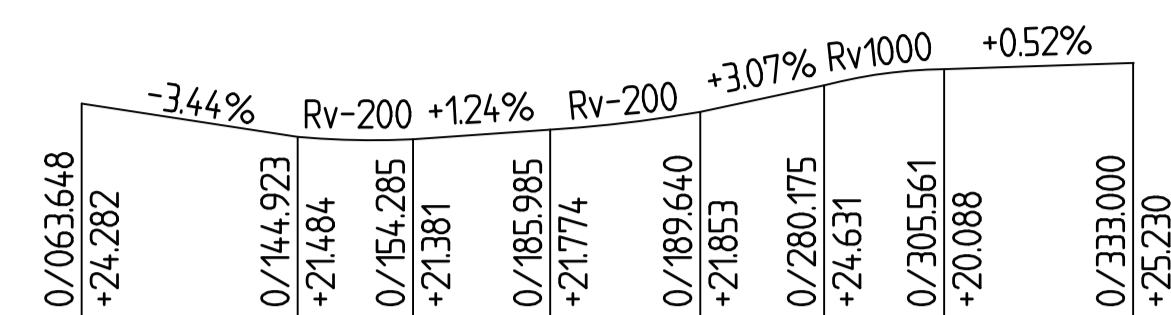

PROFIL GC-VÄG

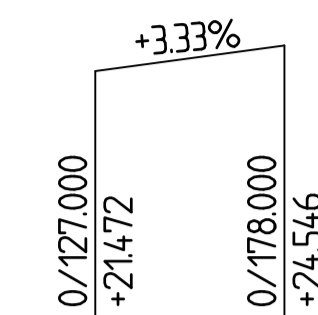


PROFIL VAXHOLMSVÄGEN

SEKTION	X	Y	ANM.
0/094.794	6592677.509	162329.679	R=23
0/139.204	6592714.978	162324.491	RL
0/190.380	6592749.596	162362.181	R=-35
0/221.080	6592789.913	162370.342	

PLANDATA GC-VÄG

SEKTION	X	Y	ANM.
0/080.000	6592787.767	162291.838	RL
0/085.553	6592783.877	162295.800	R=1100
0/273.998	659264.1011	162418.332	RL
0/279.996	6592636.141	162421.833	

PLANDATA VAXHOLMSVÄGEN

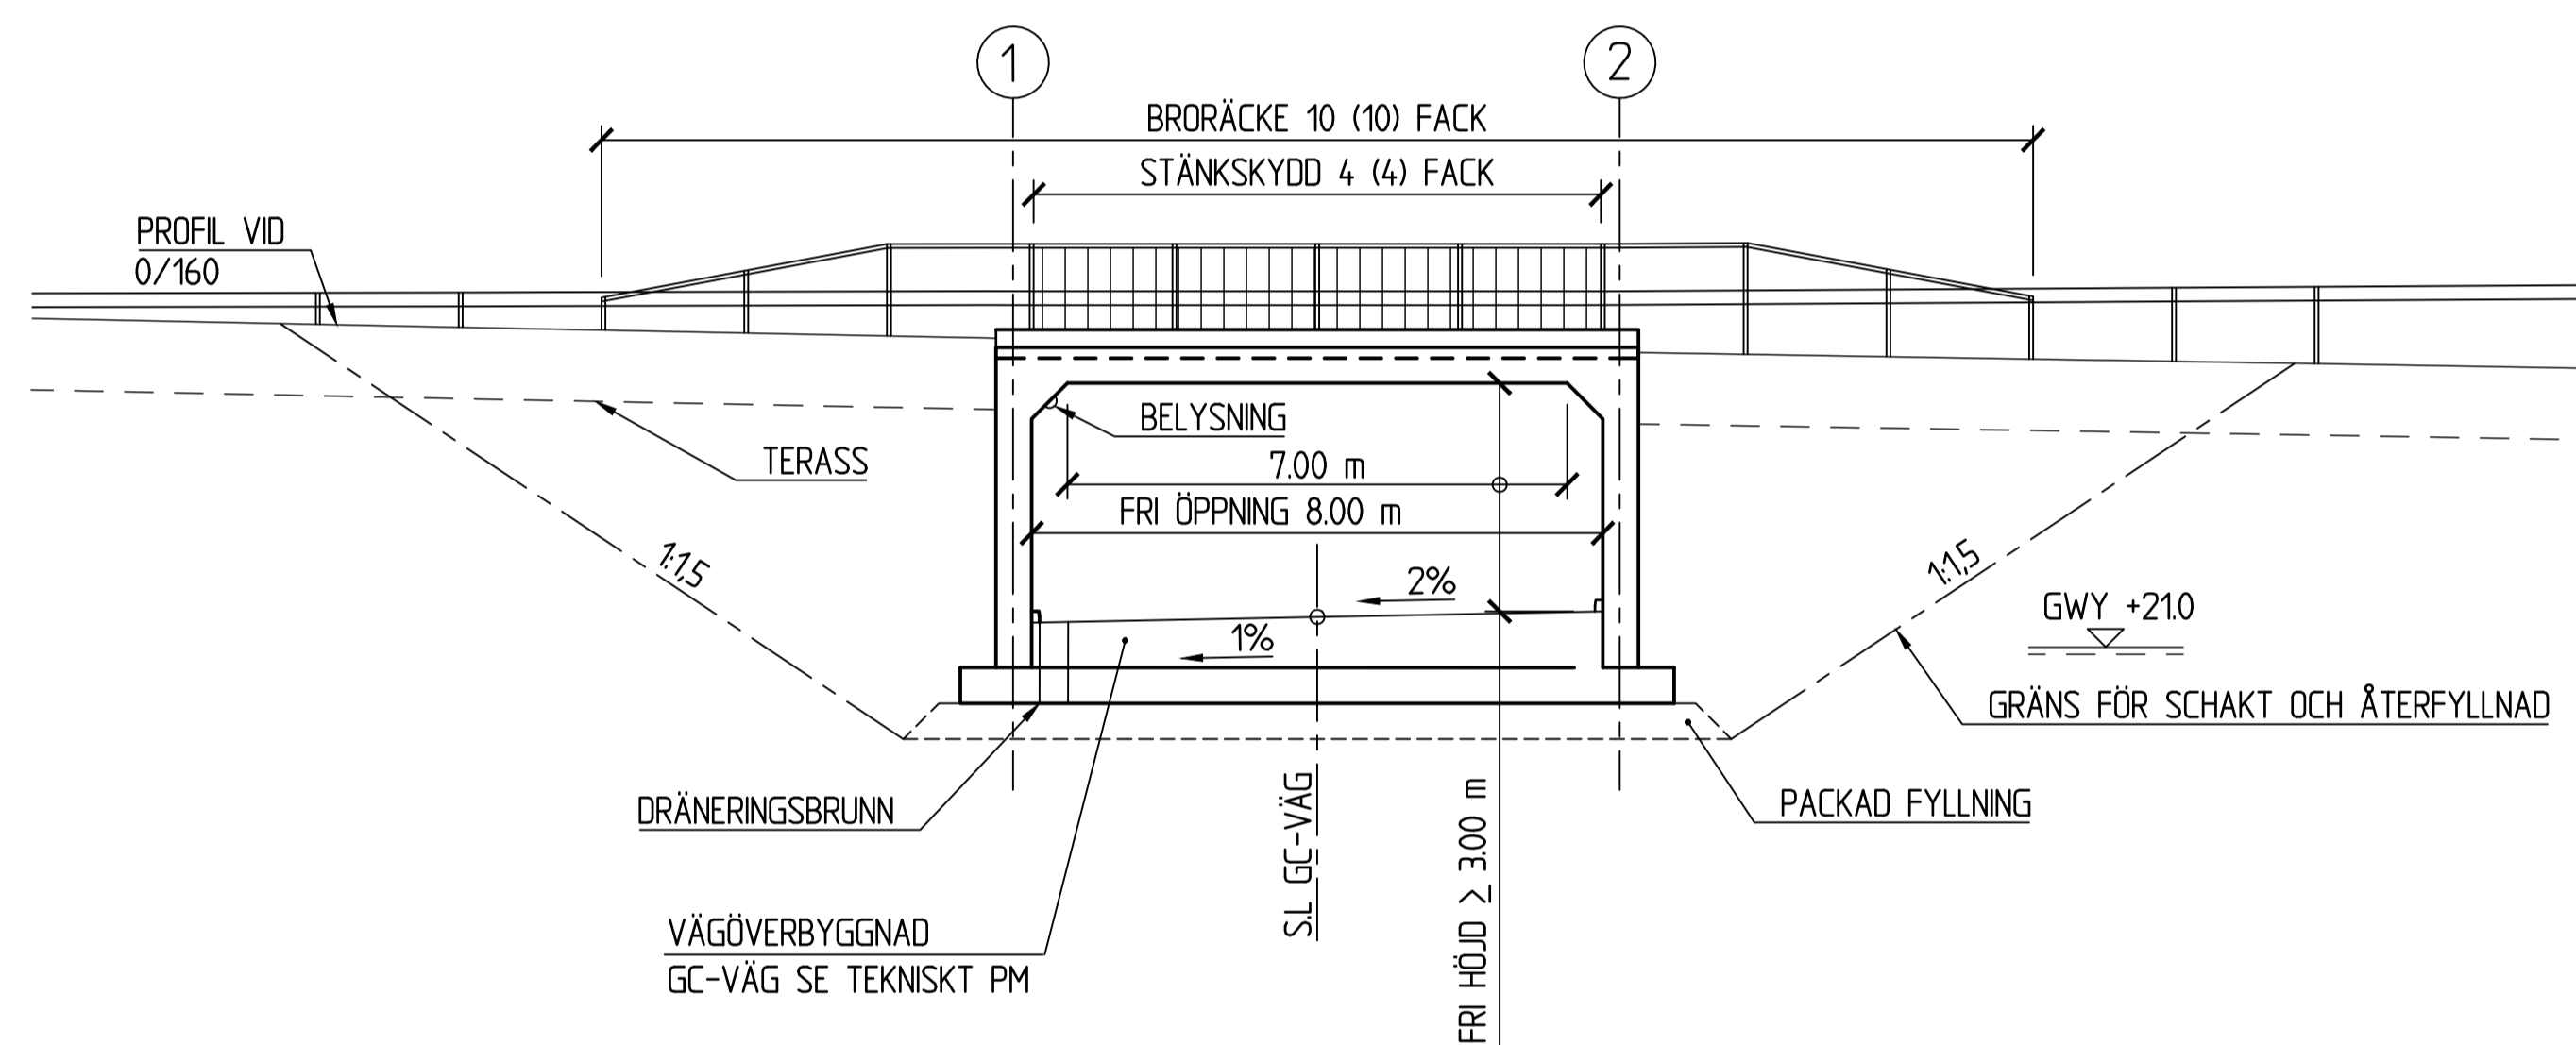

SEKTION D-D
1:100
INOM () AVSER NORRA SIDAN

TYP AV PLAN		VÄGPLAN	
GRANSKNINGSSTATUS / SYFTE		FÖR GRANSKNING	
HANDLINGSTYP		GRANSKNINGSHANDLING	
DATUM	2020-05-25	LEVERANS / ÄNDRINGS-PM	
OBJEKT		KULLA VÄGSKÅL/ SVINNINGEVÄGEN	
DELOMRÅDE / BANDEL			
ANLÄGGNINGSDDEL			
OBJEKTNUMMER / KM	144591	KONSTRUKTIONNUMMER	
BESTÄLLARE	SETHAI	LEVERANTÖR	SWECO
SKAPAD AV	SETHAI	UPPRAGSNUMMER	7000458
GODKÄND AV		AVDELNING	
RITNINGSTYP		SEKTIONER	
TEKNIKOMRÅDE / INNEHÅLL		BYGGNADSVÄRK	
BESKRIVNING		GC PORT KULLA	
SKALA	1:100	FORMAT	A1
RITNINGSNUMMER	141K2502	FÖRVALTNINGSNUMMER	
BLAD		NÄSTA BLAD	BET