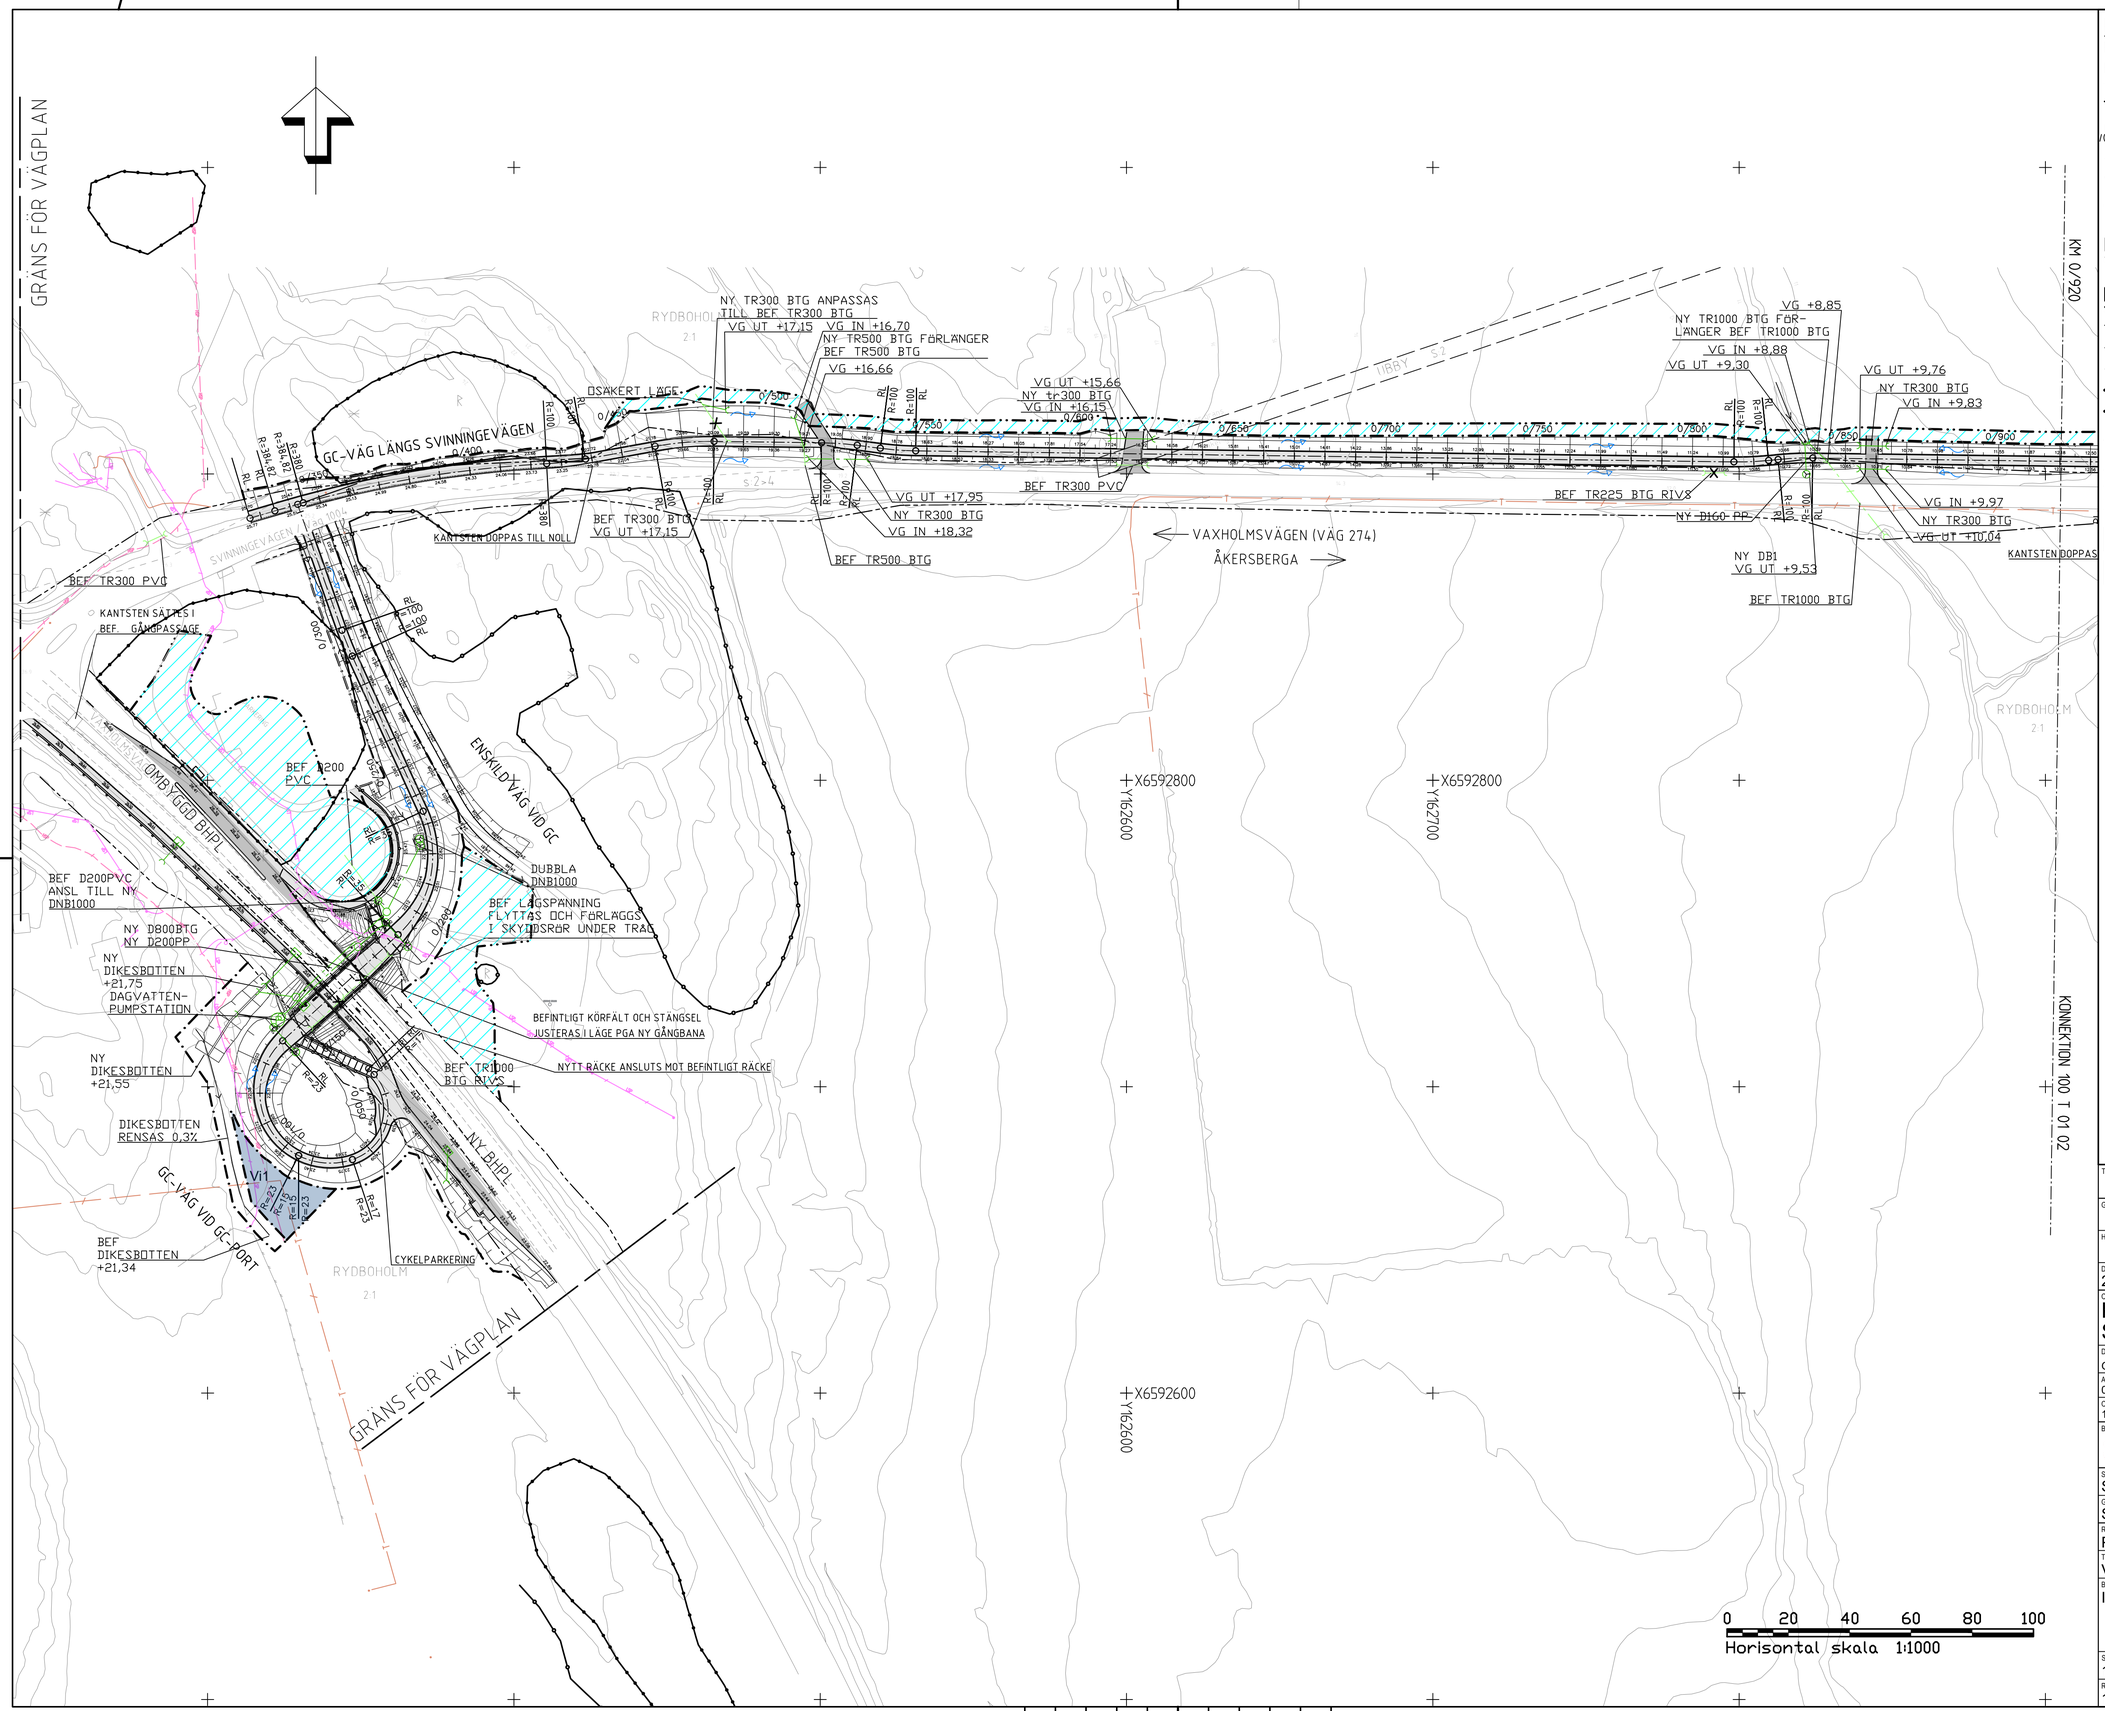

KOORDINATSYSTEM

PLAN: SWEREFF 99 18 00

HÖJD: RH 2000

TECKENFÖRKLARING

- STAKAD LINJE MED KM SEKTION
- NY VÄGKANT
- NYTT KANTSTÖD
- NYTT VÄGOMRÅDE MED VÄGRÄTT
- NYTT VÄGOMRÅDE MED INSKRÄNKT VÄGRÄTT (Vi1)
- TILLFÄLLIG NYTTJANDERÄTT
- BEF. VÄGOMRÅDE
- BEF. FASTIGHETSGRÄNS
- LINJE FÖR LAGA SKIFTE
- DETALJPLANEGRÄNS
- STRANDSKYDD
- FORNLÄMNINGS-OMRÅDE
- NYTT VÄGRÄCKE
- NYTT GÅNGBANERÄCKE
- NY SLÄNT
- ASFALTSYTA GC-VÄG
- ASFALTSYTA VÄG
- BEF. HÖJD
- NY HÖJD
- ANSLUTNING RIVS

AVVATTNING

- NY TRUMMA
- NY DRÄNLEDNING
- NY TRYCKLEDNING, DAGVATTEN
- DB1 NY DAGVATTENBRUNN MED KUPOLSIL
- DB2 NY DAGVATTENBRUNN MED GALLER
- DTB NY TILLSYNSBRUNN
- DRB NY DRÄNBRUNN
- Ⓟ NY PUMPSTATION, DAGVATTEN
- LEDNING/TRUMMA, FLYTTAS ELLER RIVS
- FLÖDESRIKTNING I DIKE

BEF. LEDNINGAR

- BEF. TELEKABEL, SKANOVA
- BEF. HÖGSPÄNNINGS-LEDNING, EON
- BEF. LÅGSPÄNNINGS-LEDNING, EON
- BEF. TRUMMA

TYP AV PLAN

VÄGPLAN

GRANSKNINGSSTATUS / SYFTE

FÖR GRANSKNING

HANDLINGSTYP

GRANSKNINGSHANDLING

DATUM	LEVERANS / ÄNDRINGS-PM
2020-05-25	

OBJEKT

KULLA VÄGSKÄL/ SVINNINGEVÄGEN

DELOMRÅDE / BANDEL

GC-VÄG FRÅN KULLAVÄGEN UTMED SVINNINGEVÄGEN

ANLÄGGNINGSDEL

00 GEMENSAMT

OBJEKTNUMMER / KM	KONSTRUKTIONSNUMMER
144591	

BESTÄLLARE	LEVERANTÖR
TRAFIKVERKET	SWECO

SKAPAD AV	UPPDRAGSNUMMER
SECRTA	7000458
GODKÄND AV	AVDELNING
SEFRKE	

RITNINGSTYP

PLANRITNING

TEKNIKOMRÅDE / INNEHÅLL

VÄGUTFORMNING OCH TRAFIK

BESKRIVNING

ILLUSTRATIONSPLAN

SKALA	FORMAT	FÖRVALTNINGSNUMMER
1:1000	A1	

RITNINGSNUMMER	BLAD	NÄSTA BLAD	BET
1 00 T 01 01	1	2	

Ritmall: Z:\VSC\7000458_VP_Sigtuna\000_VP_Sigtuna.rtt, Arbetsmiljö_rtm\144591\Ritblad 1001001.dwg Skapad av: Tranc, Cristopher 2020-05-25 11:40
MODELL\1100029 2019-02-27 11:04
MODELL\1100029 2018-08-24 11:26
MODELL\1100029 2018-08-24 11:17
MODELL\1100029 2019-03-01 08:42
MODELL\1100029 2019-03-01 08:45
MODELL\1100029 2019-07-16 08:45
MODELL\1100029 2019-08-26 09:40
MODELL\1100029 2019-09-02 08:11
MODELL\1100029 2019-09-17 16:53
MODELL\1100029 2019-10-01 08:11
MODELL\1100029 2019-10-01 08:11
MODELL\1100029 2018-08-24 11:26
MODELL\1100029 2018-08-24 11:17
MODELL\1100029 2018-08-29 09:06
MODELL\1100029 2019-01-22 08:47
MODELL\1100029 2019-01-22 08:47
MODELL\1100029 2019-01-22 08:07
MODELL\1100029 2019-01-22 08:07
MODELL\1100029 2018-08-24 11:25
MODELL\1100001 2018-08-24 11:24
MODELL\1100029 2018-08-24 11:17
MODELL\1100029 2018-08-24 11:25
MODELL\1100029 2019-02-27 11:04
MODELL\1100029 2018-08-24 11:26
MODELL\1100029 2018-08-24 11:17
MODELL\1100029 2019-03-01 08:42
MODELL\1100029 2019-03-01 08:45
MODELL\1100029 2019-07-16 08:45
MODELL\1100029 2019-08-26 09:40
MODELL\1100029 2019-09-02 08:11
MODELL\1100029 2019-09-17 16:53
MODELL\1100029 2019-10-01 08:11
MODELL\1100029 2019-10-01 08:11
MODELL\1100029 2018-08-24 11:26
MODELL\1100029 2018-08-24 11:17
MODELL\1100029 2018-08-29 09:06
MODELL\1100029 2019-01-22 08:47
MODELL\1100029 2019-01-22 08:07
MODELL\1100029 2019-01-22 08:07
MODELL\1100029 2018-08-24 11:25
MODELL\1100001 2018-08-24 11:24
MODELL\1100029 2018-08-24 11:17
MODELL\1100029 2018-08-24 11:25
XREF