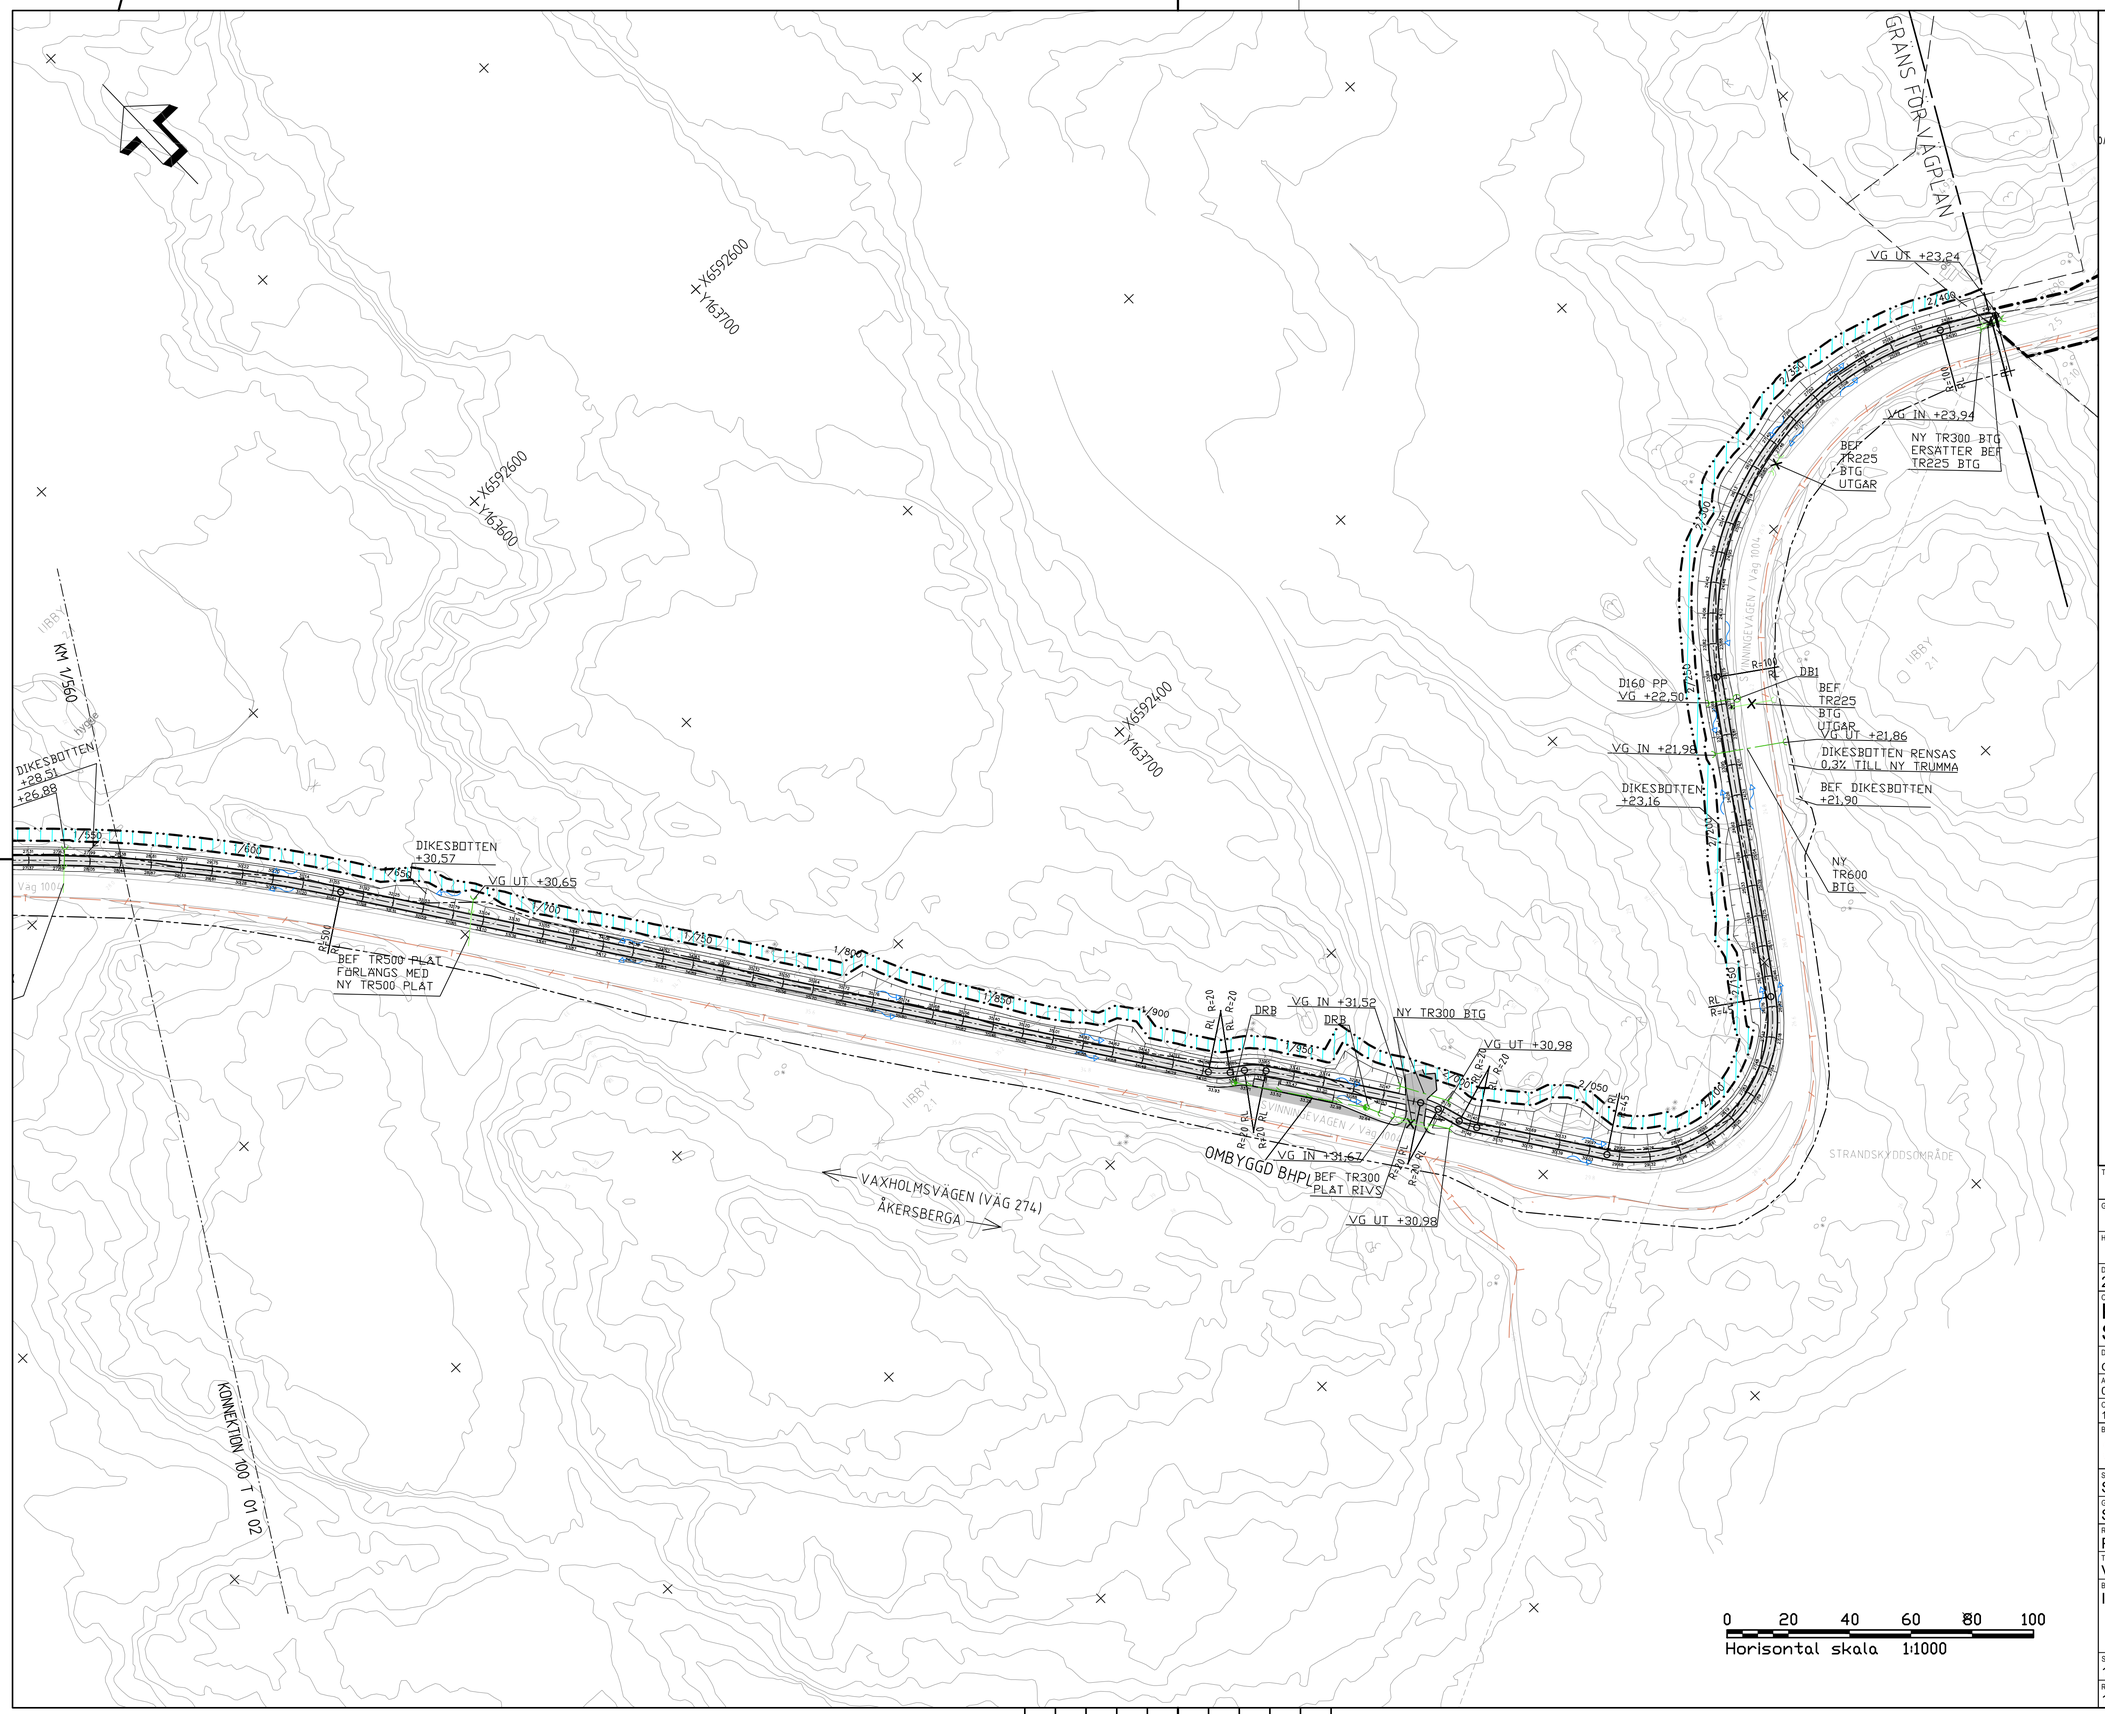

KOORDINATSYSTEM

PLAN: SWEREFF 99 18 00

HÖJD: RH 2000

TECKENFÖRKLARING

- STAKAD LINJE MED KM SEKTION
- NY VÄGKANT
- NYTT KANTSTÖD
- NYTT VÄGOMRÅDE MED VÄGRÄTT
- NYTT VÄGOMRÅDE MED INSKRÄNKT VÄGRÄTT (Vi1)
- TILLFÄLLIG NYTTJANDERÄTT
- BEF. VÄGOMRÅDE
- BEF. FASTIGHETSGRÄNS
- LINJE FÖR LAGA SKIFTE
- DETALJPLANEGRÄNS
- STRANDSKYDD
- FORNLÄMNINGS-OMRÅDE
- NYTT VÄGRÄCKE
- NYTT GÅNGBANERÄCKE
- NY SLÄNT
- ASFALTSYTA GC-VÄG
- ASFALTSYTA VÄG
- BEF. HÖJD
- NY HÖJD
- ANSLUTNING RIVS

AVVATTNING

- NY TRUMMA
- NY DRÄNLEDNING
- NY TRYCKLEDNING, DAGVATTEN
- DB1 NY DAGVATTENBRUNN MED KUPOLSIL
- DB2 NY DAGVATTENBRUNN MED GALLER
- DTB NY TILLSYNSBRUNN
- DRB NY DRÄNBRUNN
- NY PUMPSTATION, DAGVATTEN
- LEDNING/TRUMMA, FLYTTAS ELLER RIVS
- FLÖDESRIKTNING I DIKE

BEF. LEDNINGAR

- BEF. TELEKABEL, SKANOVA
- BEF. HÖGSPÄNNINGS-LEDNING, E0N
- BEF. LÅGSPÄNNINGS-LEDNING, E0N
- BEF. TRUMMA

TYP AV PLAN

VÄGPLAN

GRANSKNINGSSTATUS / SYFTE: FÖR GRANSKNING

HANDLINGSTYP: GRANSKNINGSHANDLING

DATUM: 2020-05-25

LEVERANS / ÄNDRINGS-PM:

OBJEKT: KULLA VÄGSKÄL/ SVINNINGEVÄGEN

DELOMRÅDE / BANDEL: GC-VÄG FRÅN KULLAVÄGEN UTMED SVINNINGEVÄGEN

ANLÄGGNINGSDEL: 00 GEMENSAMT

OBJEKTNUMMER / KM: 144591

KONSTRUKTIONSNUMMER:

BESTÄLLARE: TRAFIKVERKET

LEVERANTÖR: SWECO

SKAPAD AV: SECRTA

UPPDRAGSNUMMER: 7000458

GODKÄND AV: SEFRKE

AVDELNING:

RITNINGSTYP: PLANRITNING

TEKNIKOMRÅDE / INNEHÅLL: VÄGUTFORMNING OCH TRAFIK

BESKRIVNING: ILLUSTRATIONSPLAN

SKALA: 1:1000

FORMAT: A1

FÖRVALTNINGSNUMMER:

RITNINGSNUMMER: 1 00 T 01 03

BLAD: 3

NÄSTA BLAD: -

BET:

Ritning: 2.1\7000458.vp_Signal 600.vp_Signal 600_Arbetsmiljö\144591\1 Ritfiler\1001\1003.dwg Skapad av: Hanes, Christopher 2020-04-23 11:42