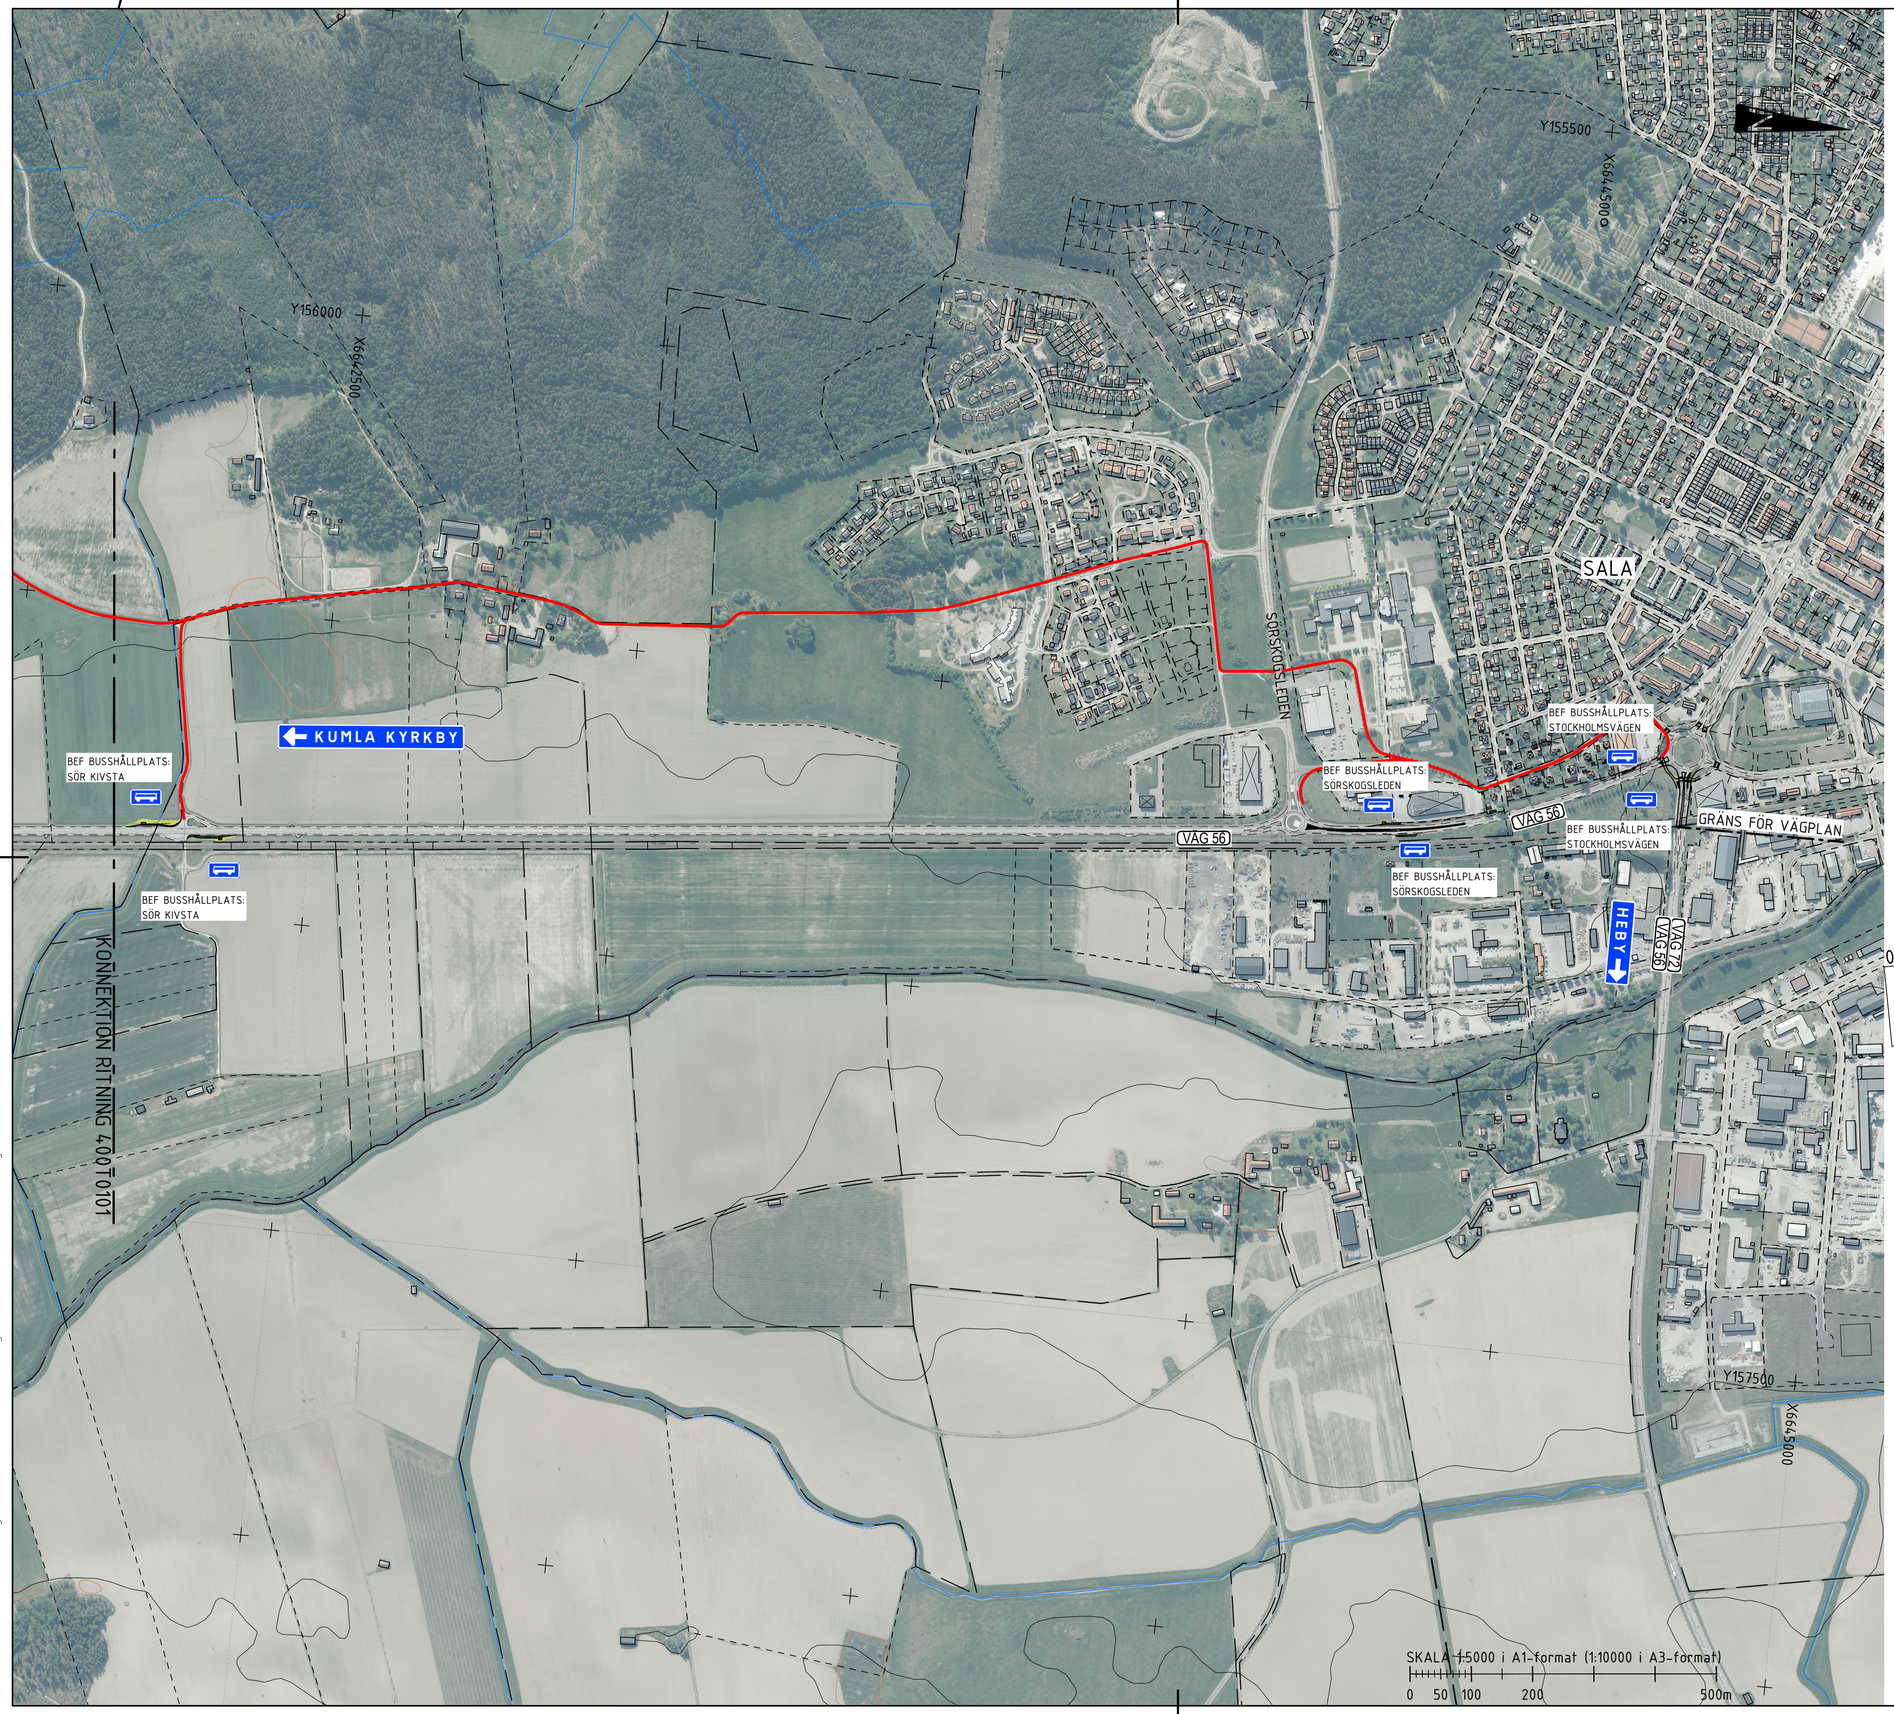

KOORDINATSYSTEM

KOORDINATSYSTEM I PLAN: SWEREF 99 16 30
KOORDINATSYSTEM I HÖJD: RH2000

TECKENFÖRKLARING

- FASTIGHETSGRÄNS
- TRAKTGRÄNS
- NY BELAGD VÄG
- NY GÅNG- OCH CYKELVÄG
- NY GRUSVÄG
- NY VÄGSLÄNT
- OMGRÄVNING AV DIKNINGSFÖRETAG
- BYGGNADER (BOSTAD/ÖVRIGA BYGGNADER)
- BUSSHÅLLPLATS
- VÄG XX — ALLMÄN VÄG, VÄGNUMMER
- MÖJLIG FÄRDVÄG FÖR GC

ORIENTERINGSFIGUR

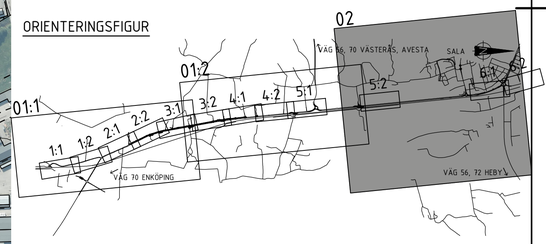

TYP AV PLAN	VÄGPLAN
GRANSKNINGSSTATUS / SYFTE	
HANDLINGSTYP	
DATUM: 2024-03-26	LEVERANS / ÄNDRINGS-PM
OBJEKT	GC-VÄG, VÄG 70 KUMLA KYRKBY-SALA
DELOMRÅDE / BANDEL	GC-VÄG, VÄG 70
ANLÄGGNINGDEL	GEMENSAMT
OBJEKTNUMMER / KM: 164905	KONSTRUKTIONSNUMMER
BESTÄLLARE: TRAFIKVERKET	LEVERANTÖR: MARKERA
SKAPAD AV: A CARLSSON	UPPDRAGSNUMMER: 5001-1916
GODKÄND AV: K SJÖHOLM	AVDELNING: MARK
RITNINGSTYP	ÖVERSIKTSPLAN
TEKNIKOMRÅDE / INNEHÅLL	T VÄGUTFORMNING OCH TRAFIK
BESKRIVNING	BUSHÅLLPLATSER & ÅTGÄRDER I CIRKULATIONSPLATS
SKALA: 1:5000	FORMAT: A1
FÖRVALTNINGSNUMMER	
RITNINGSNUMMER: 400T0102	BLAD / NÄSTA BLAD / BET

XREFS: