


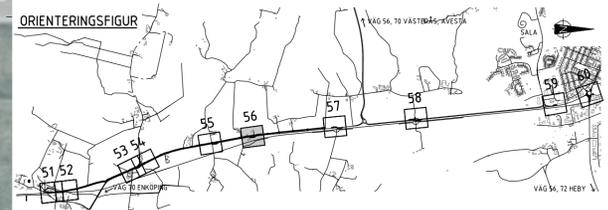

KOORDINATSYSTEM
 KOORDINATSYSTEM I PLAN: SWEREF 99 16 30
 KOORDINATSYSTEM I HÖJD: RH2000

TECKENFÖRKLARING

---	FASTIGHETSGRÄNS
---	TRAKTGRÄNS
---	SIDORÄCKE N2
---	SIDORÄCKE H2
---	GC-RÄCKE
---	STÄNGSEL/STAKET
---	NY BELAGD VÄG
---	NY GÅNG- OCH CYKELVÄG
---	NY GRUSVÄG
---	REFUG
---	NY VÄGSLÄNT
---	OMGRÄVNING AV DIKNINGSFÖRETAG
---	BYGGNADER (BOSTAD/ÖVRIGA BYGGNADER)
---	BYGGNADER SOM FÖRESLÅS RIVAS
---	DAGVATTENTRUMMA, IN- OCH UTLOPP
---	DAGVATTENBRUNNAR
---	BUSSHÅLLPLATS
---	ALLMÄN VÄG, VÄGNUMMER



- Model\14000202.dwg
- Model\14000203.dwg
SKALA 1:500 i A1-format (1:1000 i A3-format)

0 5 10 20 50m

TYP AV PLAN		VÄGPLAN	
GRANSKNINGSSTATUS / SYFTE			
HANDLINGSTYP			
DATUM	2024-03-26	LEVERANS / ÄNDRINGS-PM	
OBJEKT	GC-VÄG, VÄG 70 KUMLA KYRKBY-SALA		
DELOMRÅDE / BANDEL	GC-VÄG, VÄG 70		
ANLÄGGNINGDEL	GEMENSAMT		
OBJEKTNUMMER / KM	164905	KONSTRUKTIONSNUMMER	
BESTÄLLARE	TRAFIKVERKET	LEVERANTÖR	MÄRKERA
SKAPAD AV	A CARLSSON	UPPDRAGSNUMMER	5001-1916
GRANSKAD AV	K SJÖHOLM	AVDELNING	MARK
RITNINGSTYP	ILLUSTRATIONSKARTOR - DETALJER		
TEKNOMRÅDE / INNEHÅLL	T VÄGUTFORMNING OCH TRAFIK		
BESKRIVNING	KM 2/890-3/180		
SKALA	1:500	FORMAT	A1
RITNINGNUMMER	400T0556	FÖRVALTNINGSNUMMER	
		BLAD	NÄSTA BLAD
			BET



FILE: H:\3001-PK-VÄG 70 GC-VÄG KUMLA KYRKBY-SALA\11\TRIBEK\0010556\001110\2024-03-21 08:49 AV ANVÄNDARE: SM

KOORDINATSYSTEM

KOORDINATSYSTEM I PLAN: SWEREF 99 16 30
 KOORDINATSYSTEM I HÖJD: RH2000

TECKENFÖRKLARING


- FASTIGHETSGRÄNS
- TRAKTGRÄNS
- SIDORÄCKE N2
- SIDORÄCKE H2
- GC-RÄCKE
- STÄNGSEL/STAKET
- NY BELAGD VÄG
- NY GÅNG- OCH CYKELVÄG
- NY GRUSVÄG
- REFUG
- NY VÄGSLÄNT
- OMRÄVNING AV DIKNINGSFÖRETAG
- BYGGNADER (BOSTAD/ÖVRIGA BYGGNADER)
- BYGGNADER SOM FÖRESLÅS RIVAS
- DAGVATTENTRUMMA, IN- OCH UTLOPP
- DAGVATTENBRUNNAR
- BUSSHÅLLPLATS
- ALLMÄN VÄG, VÄGNUMMER

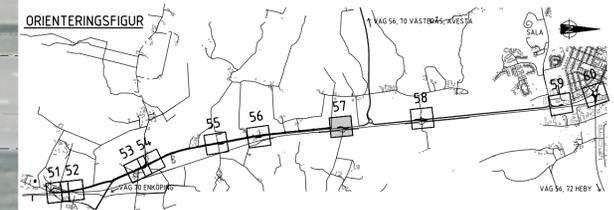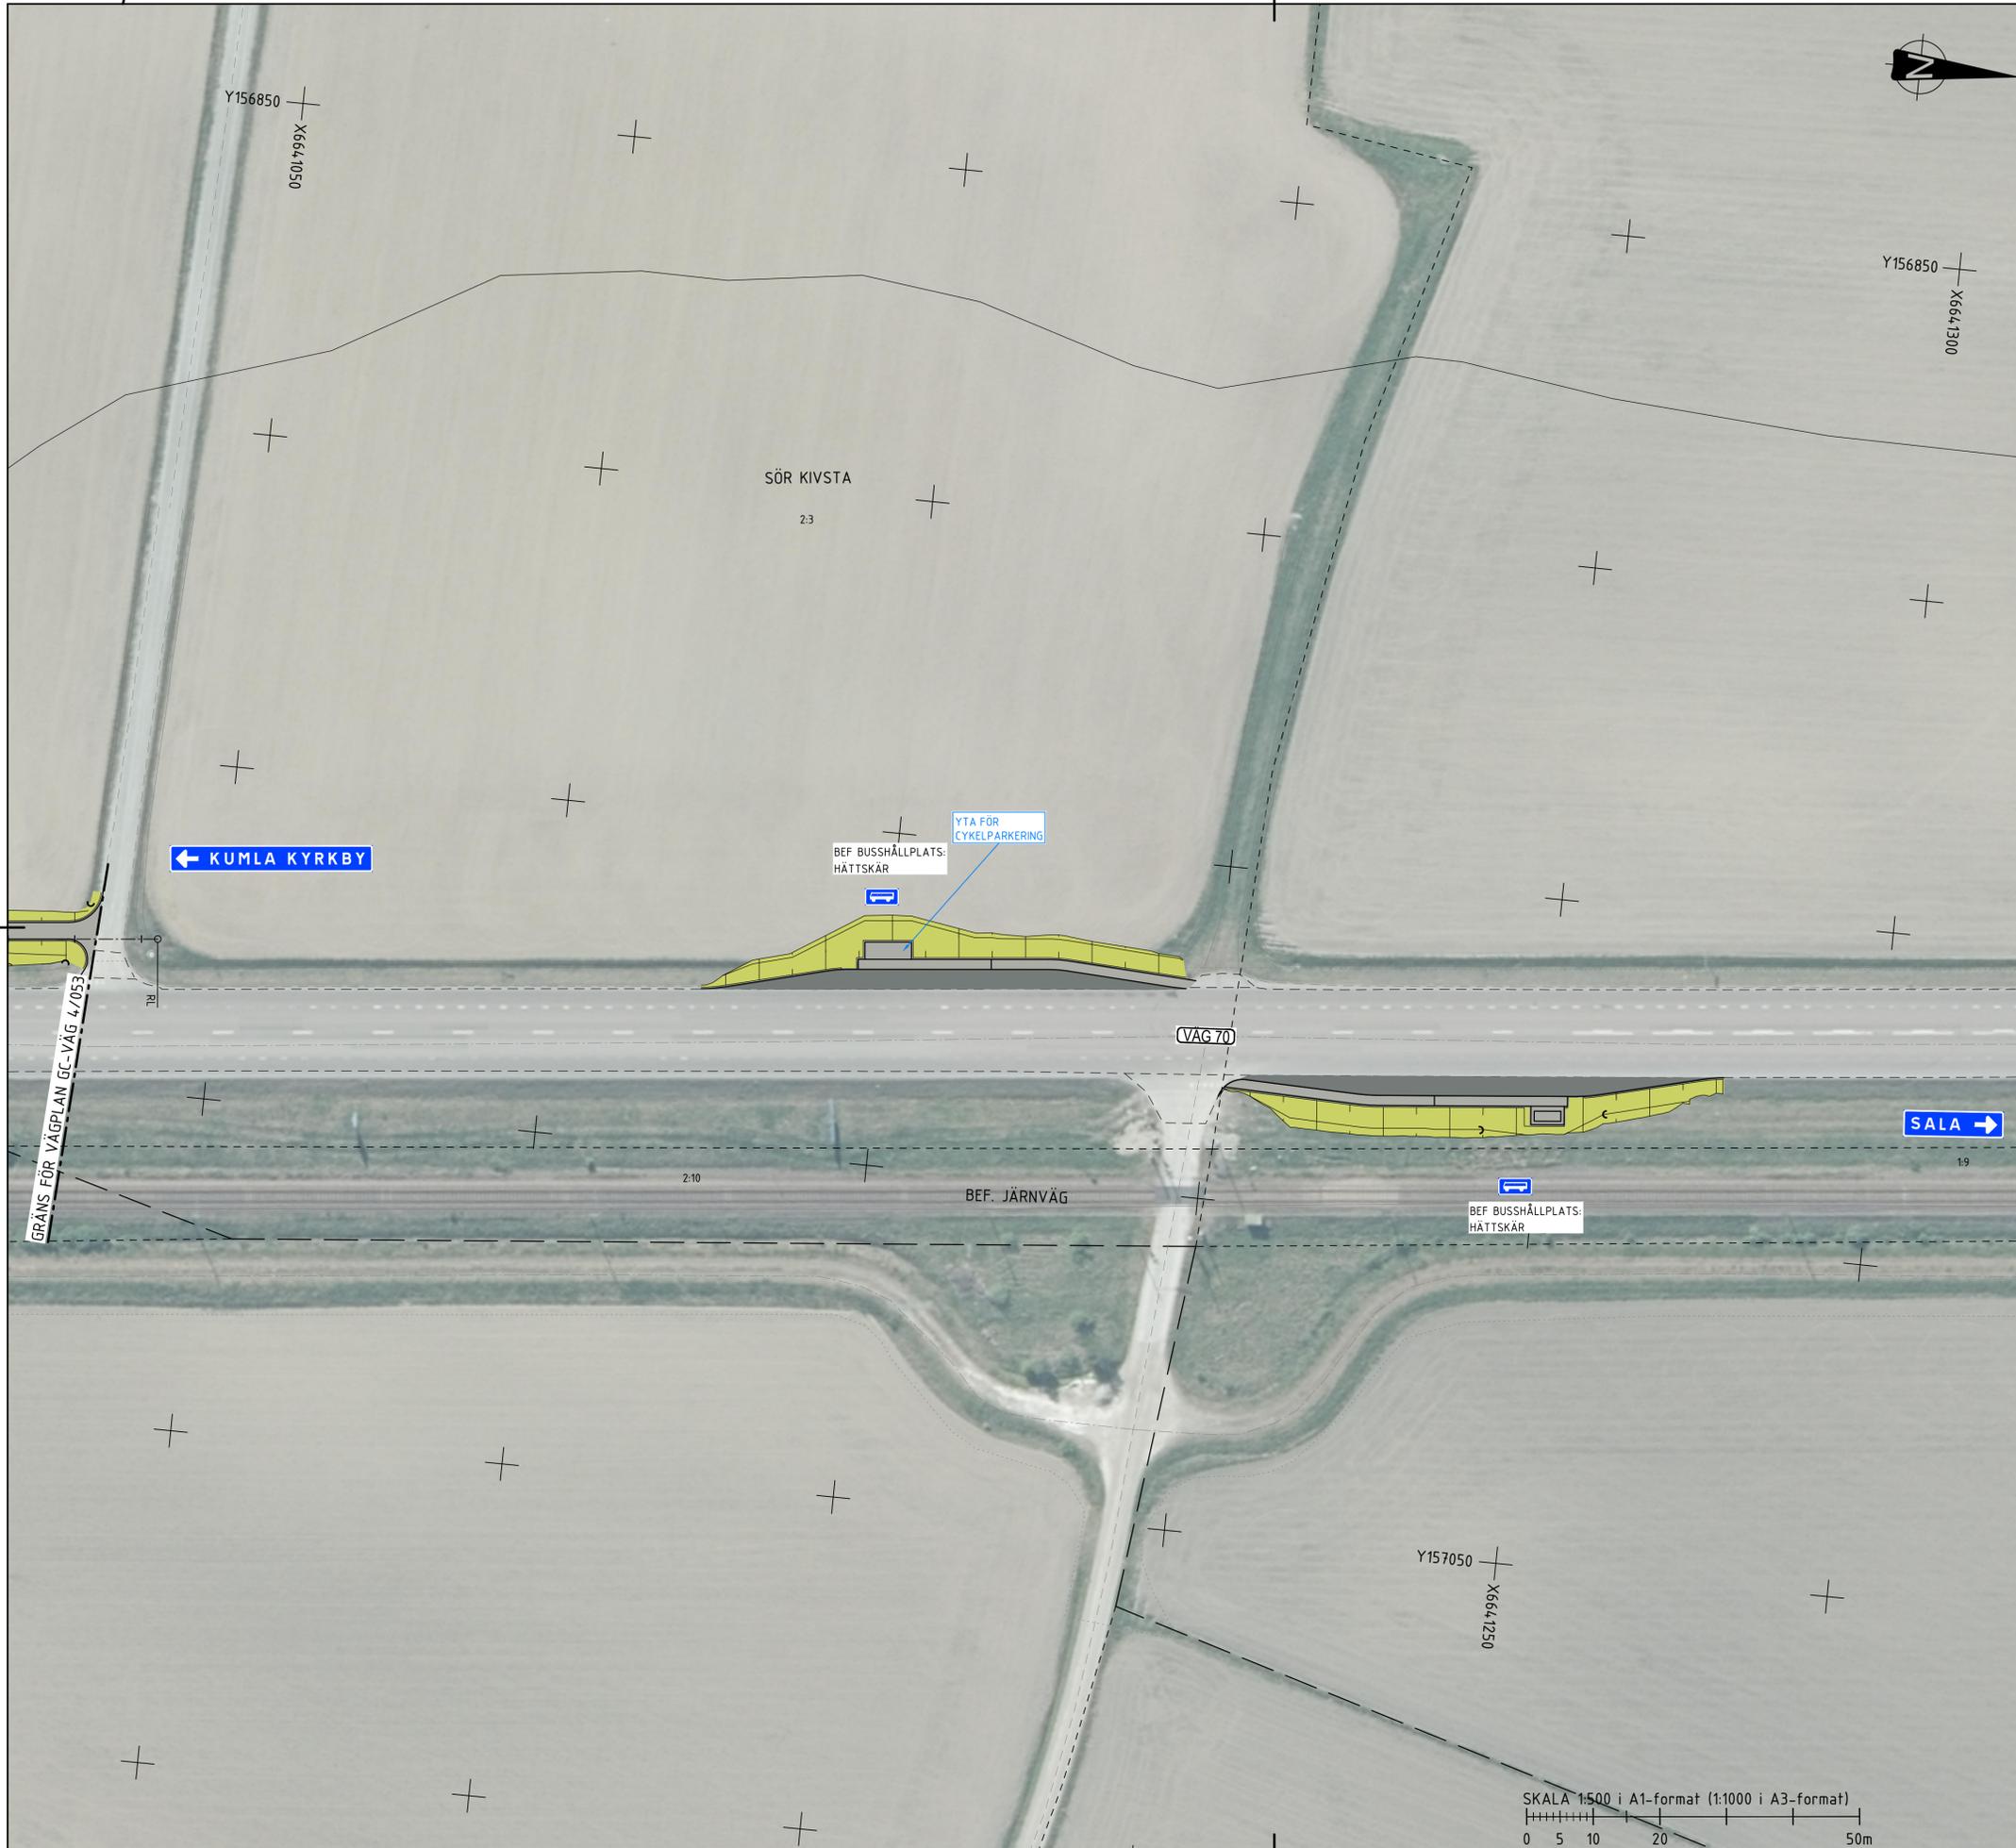

\\Model\T4\000202.dwg
 \\Model\T4\000205.dwg
 \\Model\T4\000402.dwg
 \\Model\T4\000506.dwg
 \\Model\T4\000201.dwg
 \\Model\T4\000970E.dwg
 \\Model\T4\000970K.dwg
 \\Model\T4\000970K.dwg
 \\Model\T4\000506.dwg
 \\Model\T4\000201.dwg

XREFS:

TYP AV PLAN		VÄGPLAN	
GRANSKNINGSSTATUS / SYFTE			
HANDLINGSTYP			
DATUM	2024-03-26	LEVERANS / ÄNDRINGS-PM	
OBJEKT	GC-VÄG, VÄG 70 KUMLA KYRKBY-SALA		
DELOMRÅDE / BANDEL	GC-VÄG, VÄG 70		
ANLÄGGNINGDEL	GEMENSAMT		
OBJEKTNUMMER / KM	164905	KONSTRUKTIONNUMMER	
BESTÄLLARE	TRAFIKVERKET	LEVERANTÖR	MARKERA
SKAPAD AV	A CARLSSON	UPPDRAGSNUMMER	5001-1916
GODKÄND AV	K SJÖHOLM	AVDELNING	MARK
RITNINGSTYP	ILLUSTRATIONSKARTOR - DETALJER		
TEKNIKOMRÅDE / INNEHÅLL	T VÄGUTFORMNING OCH TRAFIK		
BESKRIVNING	BUSSHÅLLPLATS HÄTTSKÄR		
SKALA	1:500	FORMAT	A1
RITNINGNUMMER	400T0557	FÖRVALTNINGSNUMMER	
		BLAD	NÄSTA BLAD
			BET

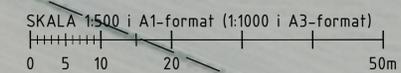




KOORDINATSYSTEM
 KOORDINATSYSTEM I PLAN: SWEREF 99 16 30
 KOORDINATSYSTEM I HÖJD: RH2000

TECKENFÖRKLARING

	FASTIGHETSGRÄNS
	TRAKTGRÄNS
	SIDORÄCKE N2
	SIDORÄCKE H2
	GC-RÄCKE
	STÄNGSEL/STAKET
	NY BELAGD VÄG
	NY GÅNG- OCH CYKELVÄG
	NY GRUSVÄG
	REFUG
	NY VÄGSLÄNT
	OMGRÄVNING AV DIKNINGSFÖRETAG
	BYGGNADER (BOSTAD/ÖVRIGA BYGGNADER)
	BYGGNADER SOM FÖRESLÅS RIVAS
	DAGVATTENTRUMMA, IN- OCH UTLOPP
	DAGVATTENBRUNNAR
	BUSSHÅLLPLATS
	ALLMÄN VÄG, VÄGNUMMER

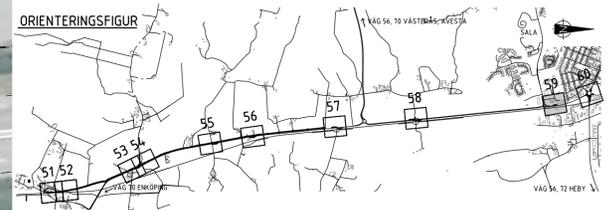

XREFS:
 \\Model\14000201.dwg
 \\Model\14000202.dwg
 \\Model\14000203.dwg
 \\Model\14000204.dwg
 \\Model\14000205.dwg
 \\Model\14000206.dwg
 \\Model\14000207.dwg
 \\Model\14000208.dwg
 \\Model\14000209.dwg
 \\Model\14000210.dwg
 \\Model\14000211.dwg
 \\Model\14000212.dwg
 \\Model\14000213.dwg
 \\Model\14000214.dwg
 \\Model\14000215.dwg
 \\Model\14000216.dwg
 \\Model\14000217.dwg
 \\Model\14000218.dwg
 \\Model\14000219.dwg
 \\Model\14000220.dwg
 \\Model\14000221.dwg
 \\Model\14000222.dwg
 \\Model\14000223.dwg
 \\Model\14000224.dwg
 \\Model\14000225.dwg
 \\Model\14000226.dwg
 \\Model\14000227.dwg
 \\Model\14000228.dwg
 \\Model\14000229.dwg
 \\Model\14000230.dwg
 \\Model\14000231.dwg
 \\Model\14000232.dwg
 \\Model\14000233.dwg
 \\Model\14000234.dwg
 \\Model\14000235.dwg
 \\Model\14000236.dwg
 \\Model\14000274.dwg
 \\Model\14000275.dwg
 \\Model\14000276.dwg
 \\Model\14000277.dwg
 \\Model\14000278.dwg
 \\Model\14000279.dwg
 \\Model\14000280.dwg
 \\Model\14000281.dwg
 \\Model\14000282.dwg
 \\Model\14000283.dwg
 \\Model\14000284.dwg
 \\Model\14000285.dwg
 \\Model\14000286.dwg
 \\Model\14000287.dwg
 \\Model\14000288.dwg
 \\Model\14000289.dwg
 \\Model\14000290.dwg
 \\Model\14000291.dwg
 \\Model\14000292.dwg
 \\Model\14000293.dwg
 \\Model\14000294.dwg
 \\Model\14000295.dwg
 \\Model\14000296.dwg
 \\Model\14000297.dwg
 \\Model\14000298.dwg
 \\Model\14000299.dwg
 \\Model\14000300.dwg

SKALA 1:500 i A1-format (1:1000 i A3-format)
 0 5 10 20 50m

TYP AV PLAN		VÄGPLAN	
GRANSKNINGSSTATUS / SYFTE			
HANDLINGSTYP			
DATUM 2024-03-26		LEVERANS / ÄNDRINGS-PM	
OBJEKT GC-VÄG, VÄG 70 KUMLA KYRKBY-SALA			
DELOMRÅDE / BANDEL GC-VÄG, VÄG 70			
ANLÄGGNINGDEL GEMENSAMT			
OBJEKTNUMMER / KM 164905		KONSTRUKTIONNUMMER	
BESTÄLLARE		LEVERANTÖR	
SKAPAD AV A CARLSSON		UPPDRAGSNUMMER 5001-1916	
GODKÄND AV K SJÖHOLM		AVDELNING MARK	
RITNINGSTYP ILLUSTRATIONSKARTOR - DETALJER			
TEKNIKOMRÅDE / INNEHÅLL T VÄGUTFORMNING OCH TRAFIK			
BESKRIVNING BUSSHÅLLPLATS SÖRSKOGSLEDEN			
SKALA 1:500		FÖRVALTNINGSNUMMER	
RITNINGNUMMER 400T0559		BLAD	
		NÄSTA BLAD	
		BET	

