GC-VÄG INTILL BEF. VÄG 70/723, SIDOREMSA 4-7 M

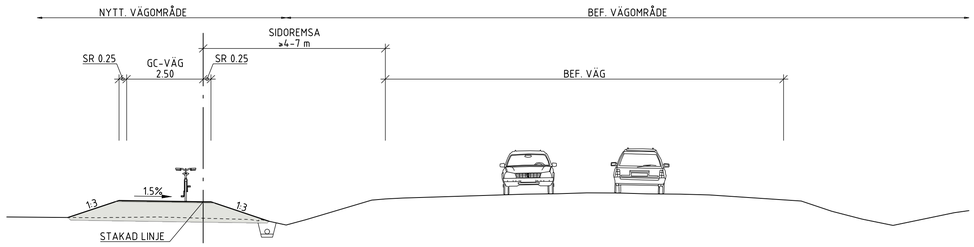

GC-VÄG INTILL BEF. JÄRNVÄG, KUMLA KYRKBY

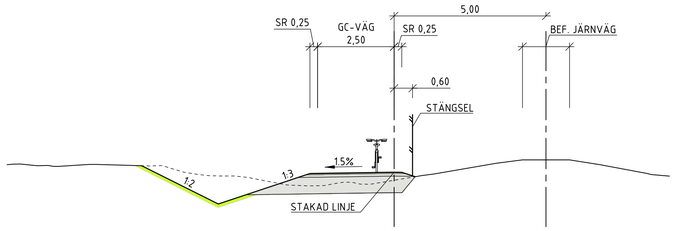

GC-VÄG INTILL BEF. VÄG 70 VID FRÄBRUNN DIKNINGSFÖRETAG, SIDOREMSA 4 M

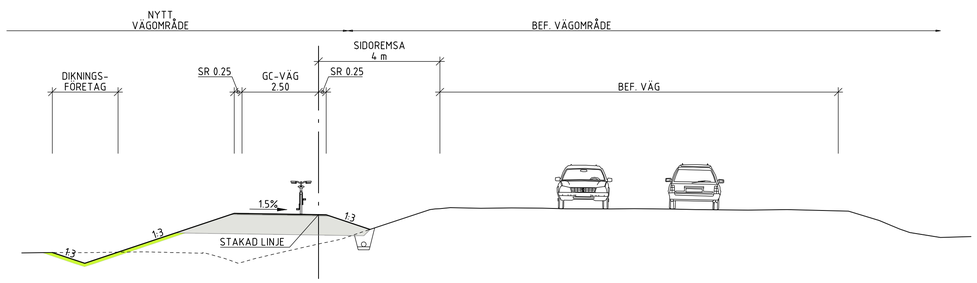

GC-VÄG FÖRBI GAMLA BENSINMACKEN

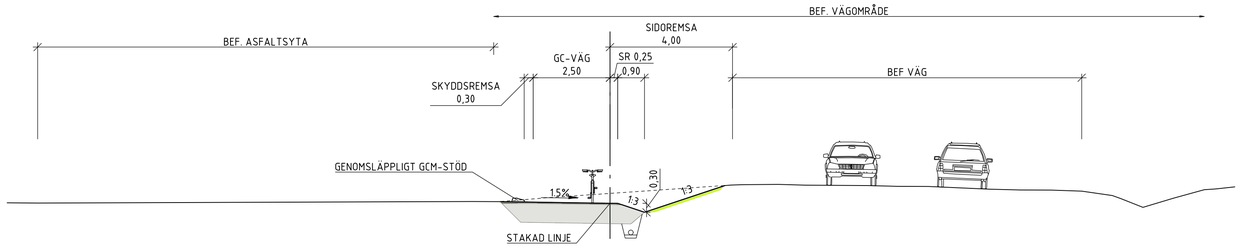

GC-VÄG INTILL BEF. VÄG 70/723, SIDOREMSA 2 M

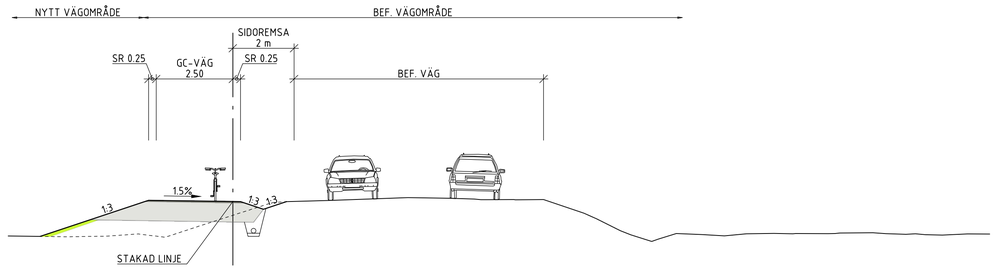

BUSSHÅLLPLATS UTMED VÄG 70, VR 80

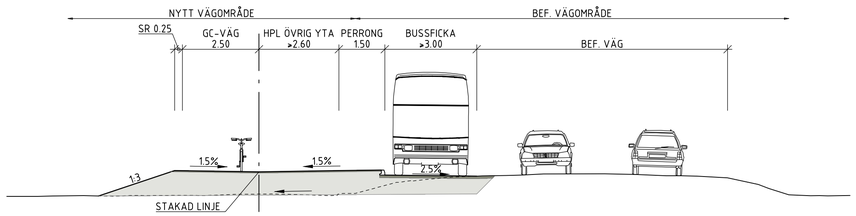

TYP AV PLAN	VÄGPLAN
GRANSKNINGSSTATUS / SYFTE	
HANDLINGSTYP	
DATUM: 2024-03-26	LEVERANS / ÄNDRINGS-PM
OBJEKT	GC-VÄG, VÄG 70 KUMLA KYRKBY-SALA
DELOMRÅDE / BANDEL	GC-VÄG, VÄG 70
ANLÄGGNINGDEL	GEMENSAMT
OBJEKTNUMMER / KM: 164905	KONSTRUKTIONSNUMMER
BESTÄLLARE: TRAFIKVERKET	LEVERANTÖR: MARKERA
SKAPAD AV: A CARLSSON	UPPDRAGSNUMMER: 5001-1916
GODKÄND AV: K SJÖHOLM	AVDELNING: MARK
RITNINGSTYP	TYPSEKTION
TEKNIKOMRÅDE / INNEHÅLL	T VÄGUTFORMNING OCH TRAFIK
BESKRIVNING	TYPSEKTIONER
SKALA: 1:100	FORMAT: A1
FÖRVALTNINGSNUMMER	
RITNINGSNUMMER: 400T0401	BLAD / NÄSTA BLAD / BET

XREFS: ...\Modell\T4000401.dwg

FIL: H:\5001-1916 VÄG 70, GC-VÄG KUMLA KYRKBY-SALA\A1\RITDEF\400T0401DWG PLOTTAD: 2024-03-21 08:44 AV ANVÄNDARE SIN