

**TECKENFÖRKLARING**  
**GRÄNSER OCH MARKANSPRÅK**

- V** NYTT VÄGOMRÅDE MED VÄGRÄTT
- T1** TILLFÄLLIG NYTT JANDERÄTT FÖR ARBETSOMRÅDE
- T2** TILLFÄLLIG NYTT JANDERÄTT FÖR ETABLIERING OCH TILLFÄLLIGA UPPLAG
- T3** TILLFÄLLIG NYTT JANDERÄTT FÖR TILLFÄLLIG VÄG UNDER BYGGTID

TILLFÄLLIG NYTT JANDERÄTT GÄLLER FRÅN BYGGSTART TILL 6 MÅNADER EFTER GODKÄND SLUTBESIKTNING

- GRÄNS FÖR VÄGOMRÅDE
- AVGRÄNSNING MELLAN DLIKA TYPER AV MARKANSPRÅK

**NY ANLÄGGNING**

- NY VÄGKANT
- +XX.X NY CENTRUMLINJE VÄG 250 MED LANGDMATNING OCH HÖJD
- 0/100 NYTT VÄGRÄCKE

**ÖVRIGA BETECKNINGAR PÅ PLANKARTA**

- BEFINTLIG VÄGKANT
- BEFINTLIG VÄGMITT
- FASTIGHETSGRÄNS
- BESTÄMMELSEGRÄNS
- GAANLÄGGN
- LEDNRÄTT
- LUTFTLEDNING

GUNNILBOBY 3:2 FASTIGHETSBEDECKNING

- OBJEKT INOM VÄGPLANEN SOM BERÖRS AV GENERELLT BIOTOPSKYDD
- STOLPE LUTFTLEDNING (EL)
- VÄGMÄRKESSTOLPE
- PRIVATÄGD BRUNN
- \* / ○ TRÄD

KANTREMSA: ÖPPEN-/ÄNGS-/ÅKERMARK: 0.5 METER  
 SKOGSMARK: 2 METER

**SÄRSKILDA BESLUT SOM TAS I SAMBAND MED FASTSTÄLLELSE AV VÄGPLAN**

- ✕✕✕ FÖRESLAGEN INDRAGNING AV VÄG FRÅN ALLMANT UNDERHÅLL
- ✕✕✕ FÖRESLAGEN ÅTERSTÄLLNING OCH INDRAGNING AV VÄG FRÅN ALLMANT UNDERHÅLL

**SKYDDSÅTGÄRDER OCH FÖRSIKTIGHETSMÅTT**

Sk1 - ERBJUDANDE OM BULLERSKYDDSÅTGÄRDER I FORM AV FASADÅTGÄRDER, FONSTERÅTGÄRD PÅ ÖSTRA OCH SÖDRA FASADEN

**VERKSAMHET/ÅTGÄRDER SOM UNDANTAS FRÅN FÖRBUD ENLIGT MILJÖBALKEN**

FÖRBUDEN MOT ÅTGÄRDER INOM GENERELLT BIOTOPSKYDDOMRÅDE ENLIGT 7:11 2 ST. MILJÖBALKEN GÄLLER INTE BYGGANDE AV ALLMÄN VÄG

SKYLDIGHETEN ATT GÖRA ANMÄLAN FÖR SAMRÅD ENLIGT 12:6 MILJÖBALKEN GÄLLER INTE FÖR DE VERKSAMHETER SOM BEHOVS FÖR ATT BYGGA VÄGEN SOM FASTSTÄLLS OCH INGÅR I VÄGOMRÅDE FÖR ALLMÄN VÄG ELLER OMRÅDE FÖR TILLFÄLLIG NYTT JANDERÄTT

DATUM FASTIGHETSKARTA: 2024-05-24  
 DATUM GRUNDKARTA: 2024-05-22

**KOORDINATSYSTEM**

PLANSYSTEM: SWEREF 99 16 30  
 HÖJDSYSTEM: RH 2000


TYP AV PLAN: **VÄGPLAN**

GRANSKNINGSSTATUS / SYFTE

HANDLINGSTYP: **GRANSKNINGSHANDLING**

DATUM: 2024-06-24 LEVERANS / ÄNDRINGS-PM

OBJEKT: **KORSNINGSÅTGÄRD PÅ VÄG 233/250**

DELOMRÅDE / RANDEL: **1 KORSNING VÄG 233/250**

ANLÄGGNINGSTYP: **00 GEMENSAMT**

OBJEKTNUMMER / KM: 174396 KONSTRUKTIONNUMMER

BESTÄLLARE: **TRAFIKVERKET** LEVERANTÖR: **REJLERS**

SKAPAD AV: K.STEGNELL UPPRAGSNUMMER: 179755

GODKÄND AV: H.MOFTI ÄNDELNING: CIVIL


RITNINGSTYP: **PLANRITNING**

TEKNIKOMRÅDE / INNEHÅLL: **TEKNIKÖVERGRIPANDE**

BESKRIVNING: **PLANKARTA KM 0/000 - 0/210**

SKALA: 1:1000 FORMAT: A1 FÖRVALTNINGSNUMMER

RITNINGSNUMMER: 1 00 C 02 01 BLAD: 01 NÄSTA BLAD: BET: -

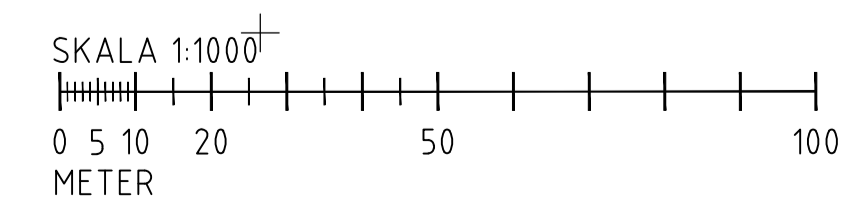

View: PLOT1, Drawing: B:\VST\179755\_Korsningsåtgärder\_Skinnskatteberg\_väg\_233.dwg, 250,15\_CAD\VIC\_Göteborg\1000\0201, Drawn by: KS7447, 2024-05-29, 11:05  
 XREF: MODEL\1\1000\0201, 2024-05-21 16:02, MODEL\1\1000\0201, 2024-05-29 10:45, MODEL\1\1000\0201, 2024-05-21 15:17, MODEL\1\1000\0201, 2024-05-21 15:17, MODEL\1\1000\0201, 2024-05-21 15:17, MODEL\1\1000\0201, 2024-05-29 09:58, MODEL\1\1000\0201, 2024-05-29 11:04