



### NY STRÄCKNING AV VÄG 250

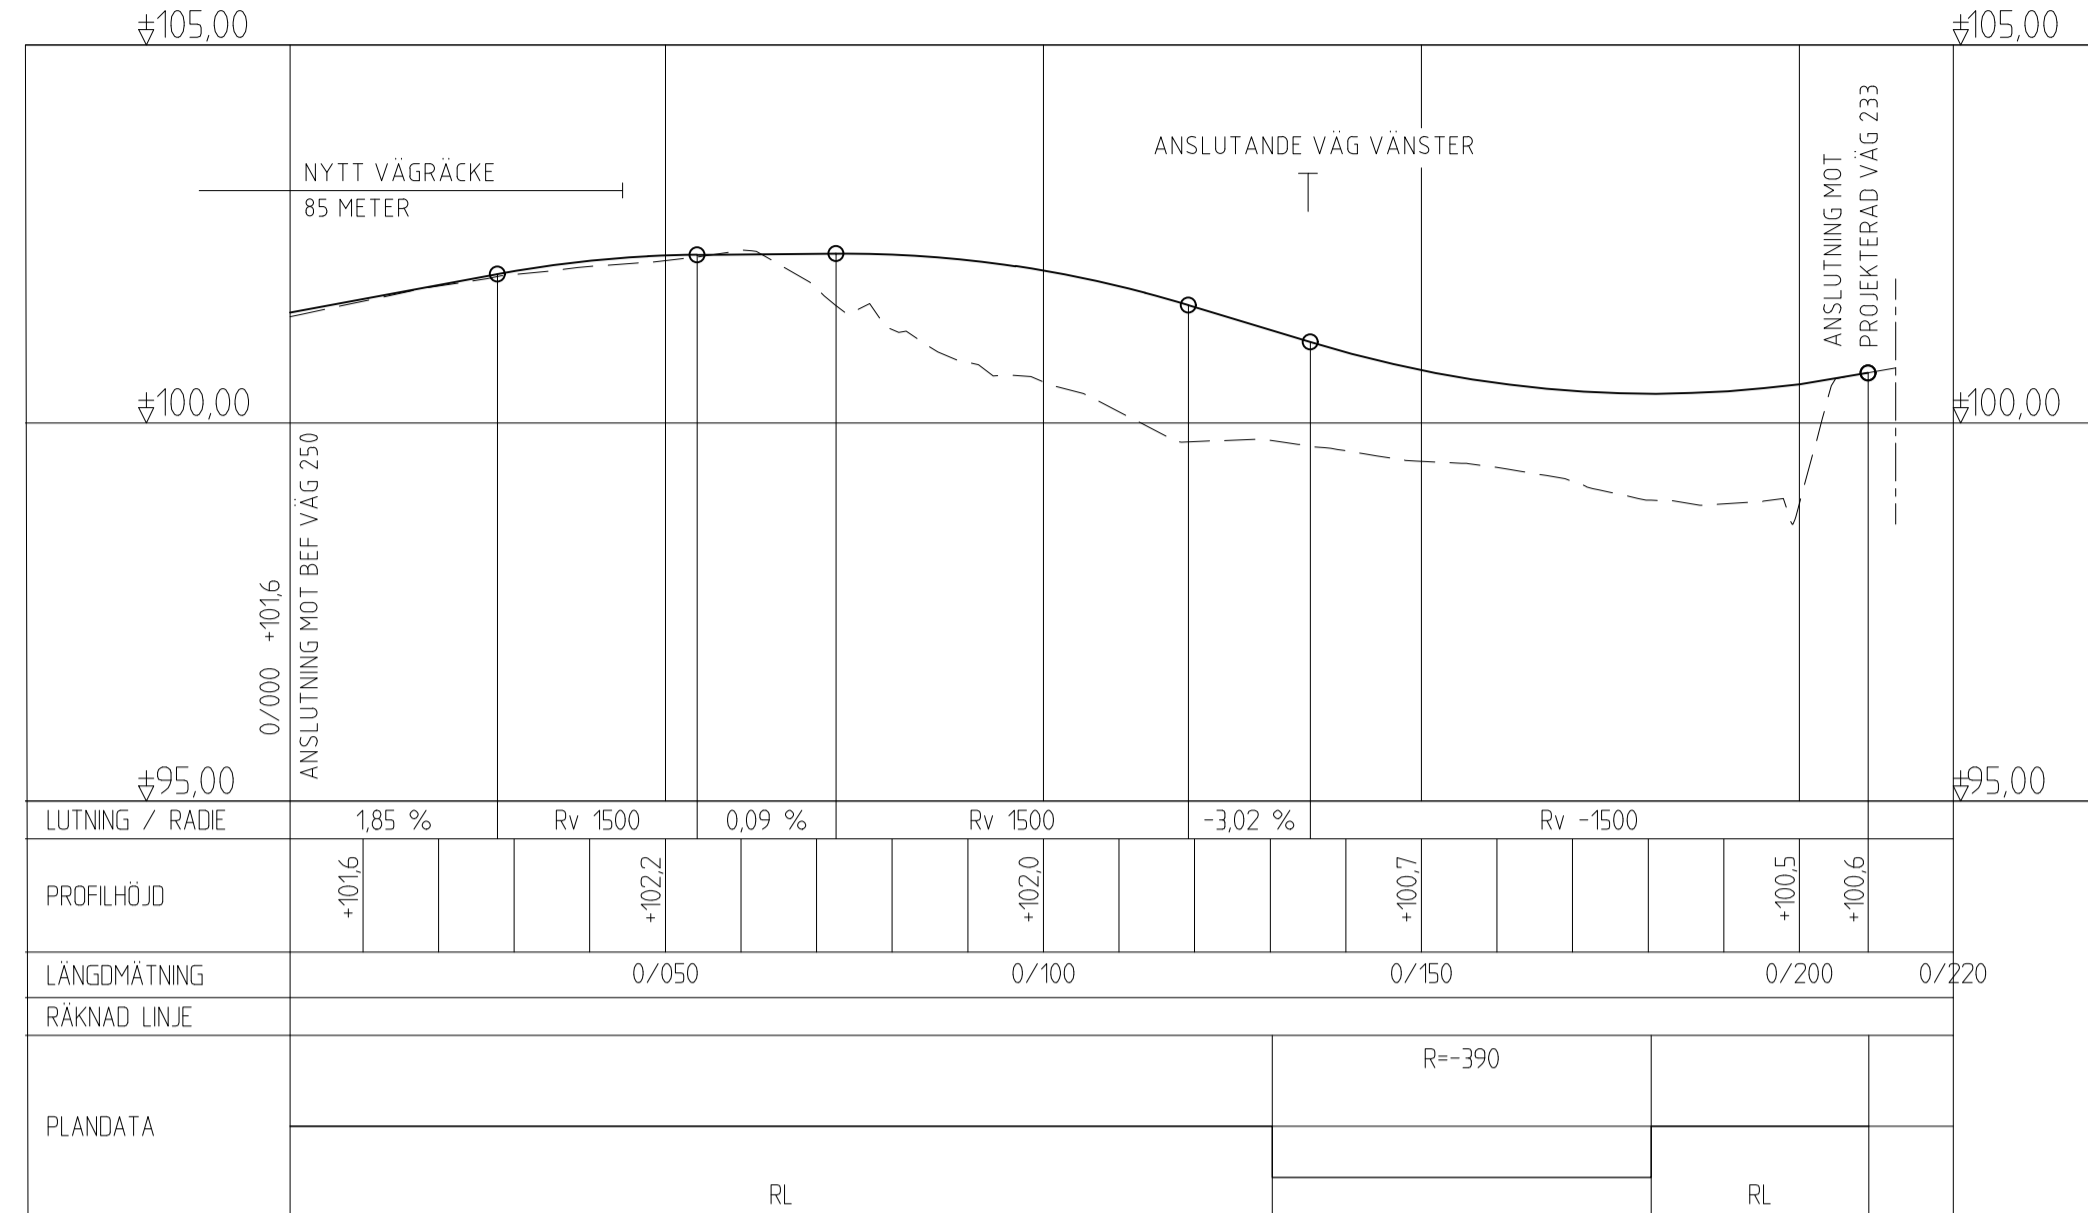


SKALA HÖJD 1:100  
SKALA LÄNGD 1:1000

### VÄG 233

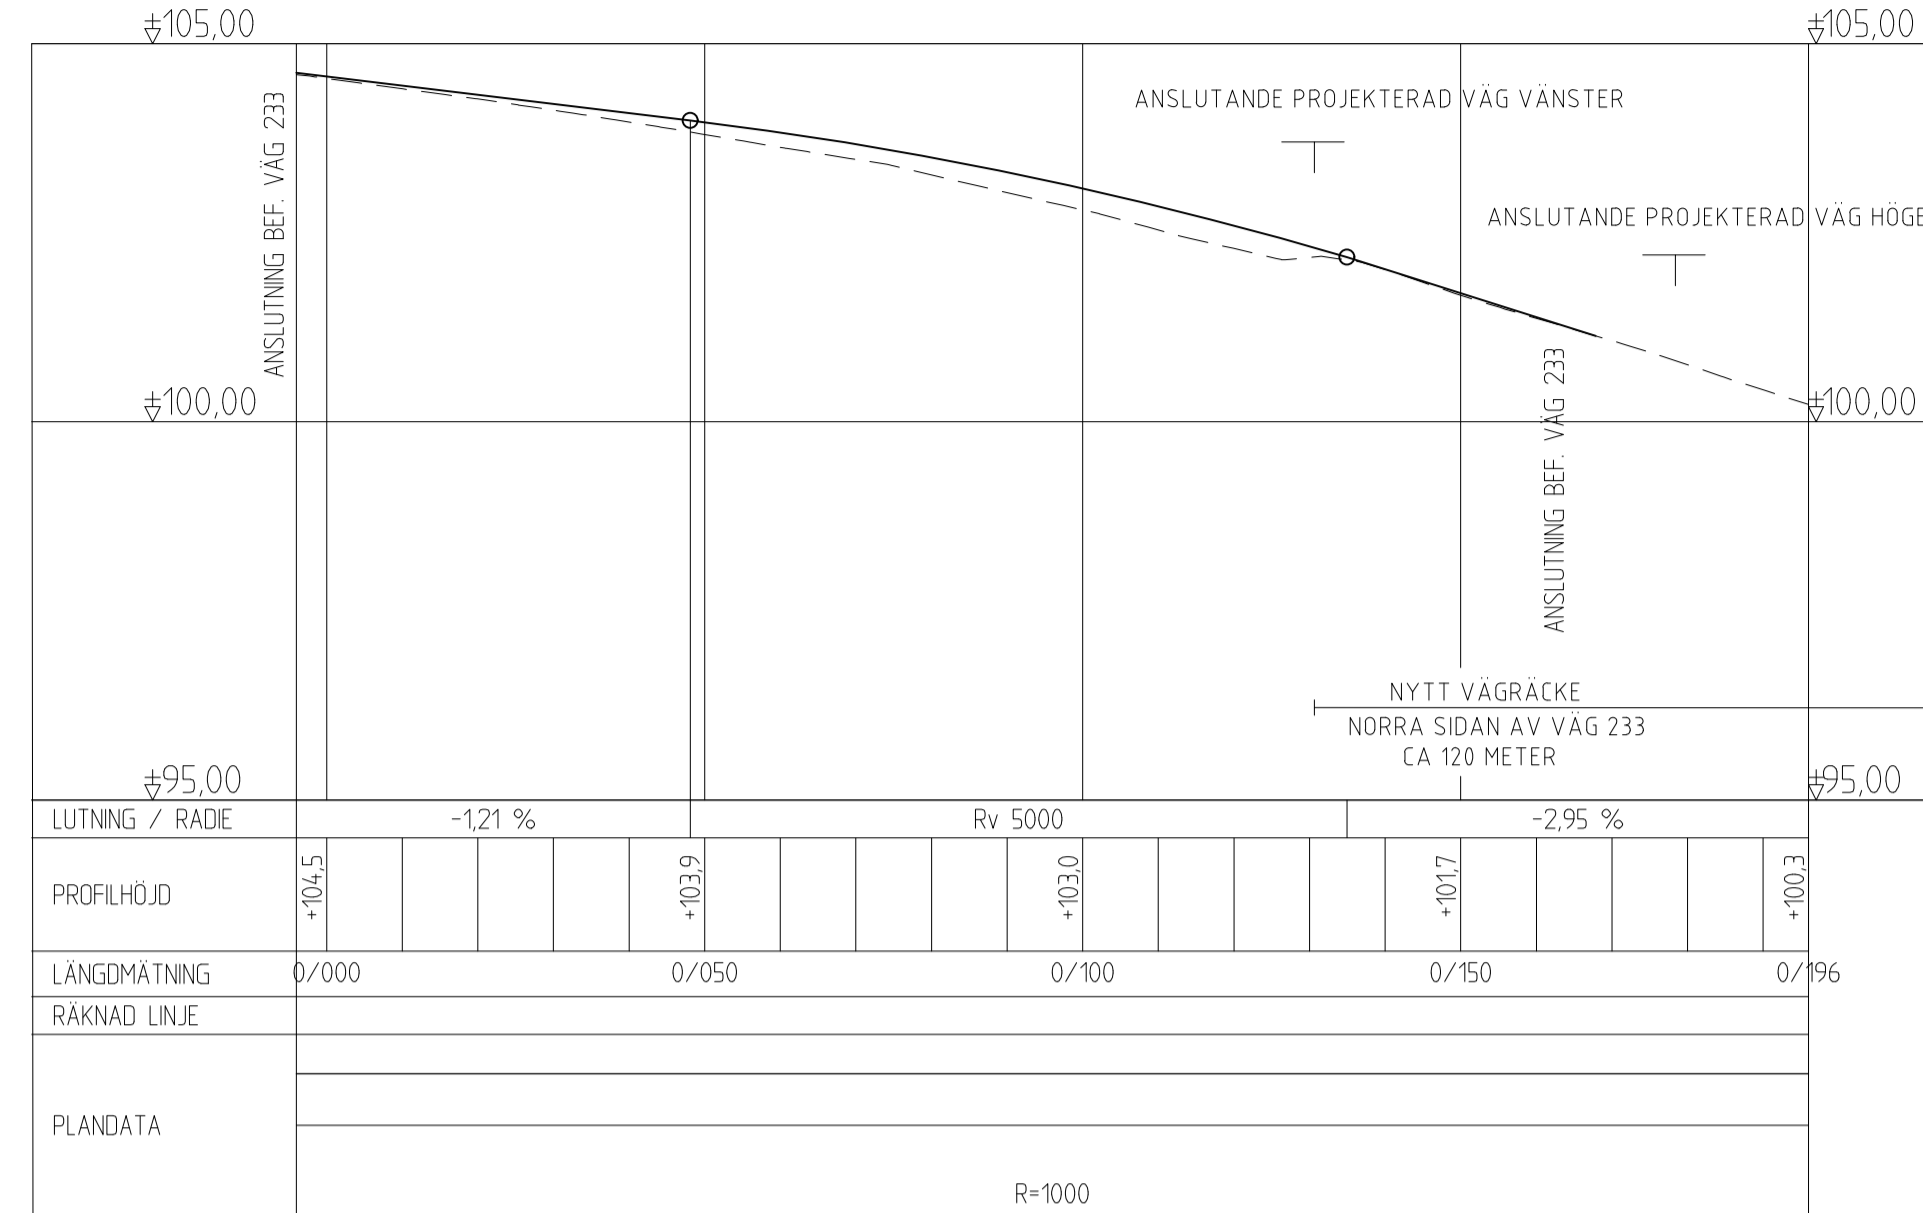

SKALA HÖJD 1:100  
SKALA LÄNGD 1:1000

### VÄG 250 NORRA BENET

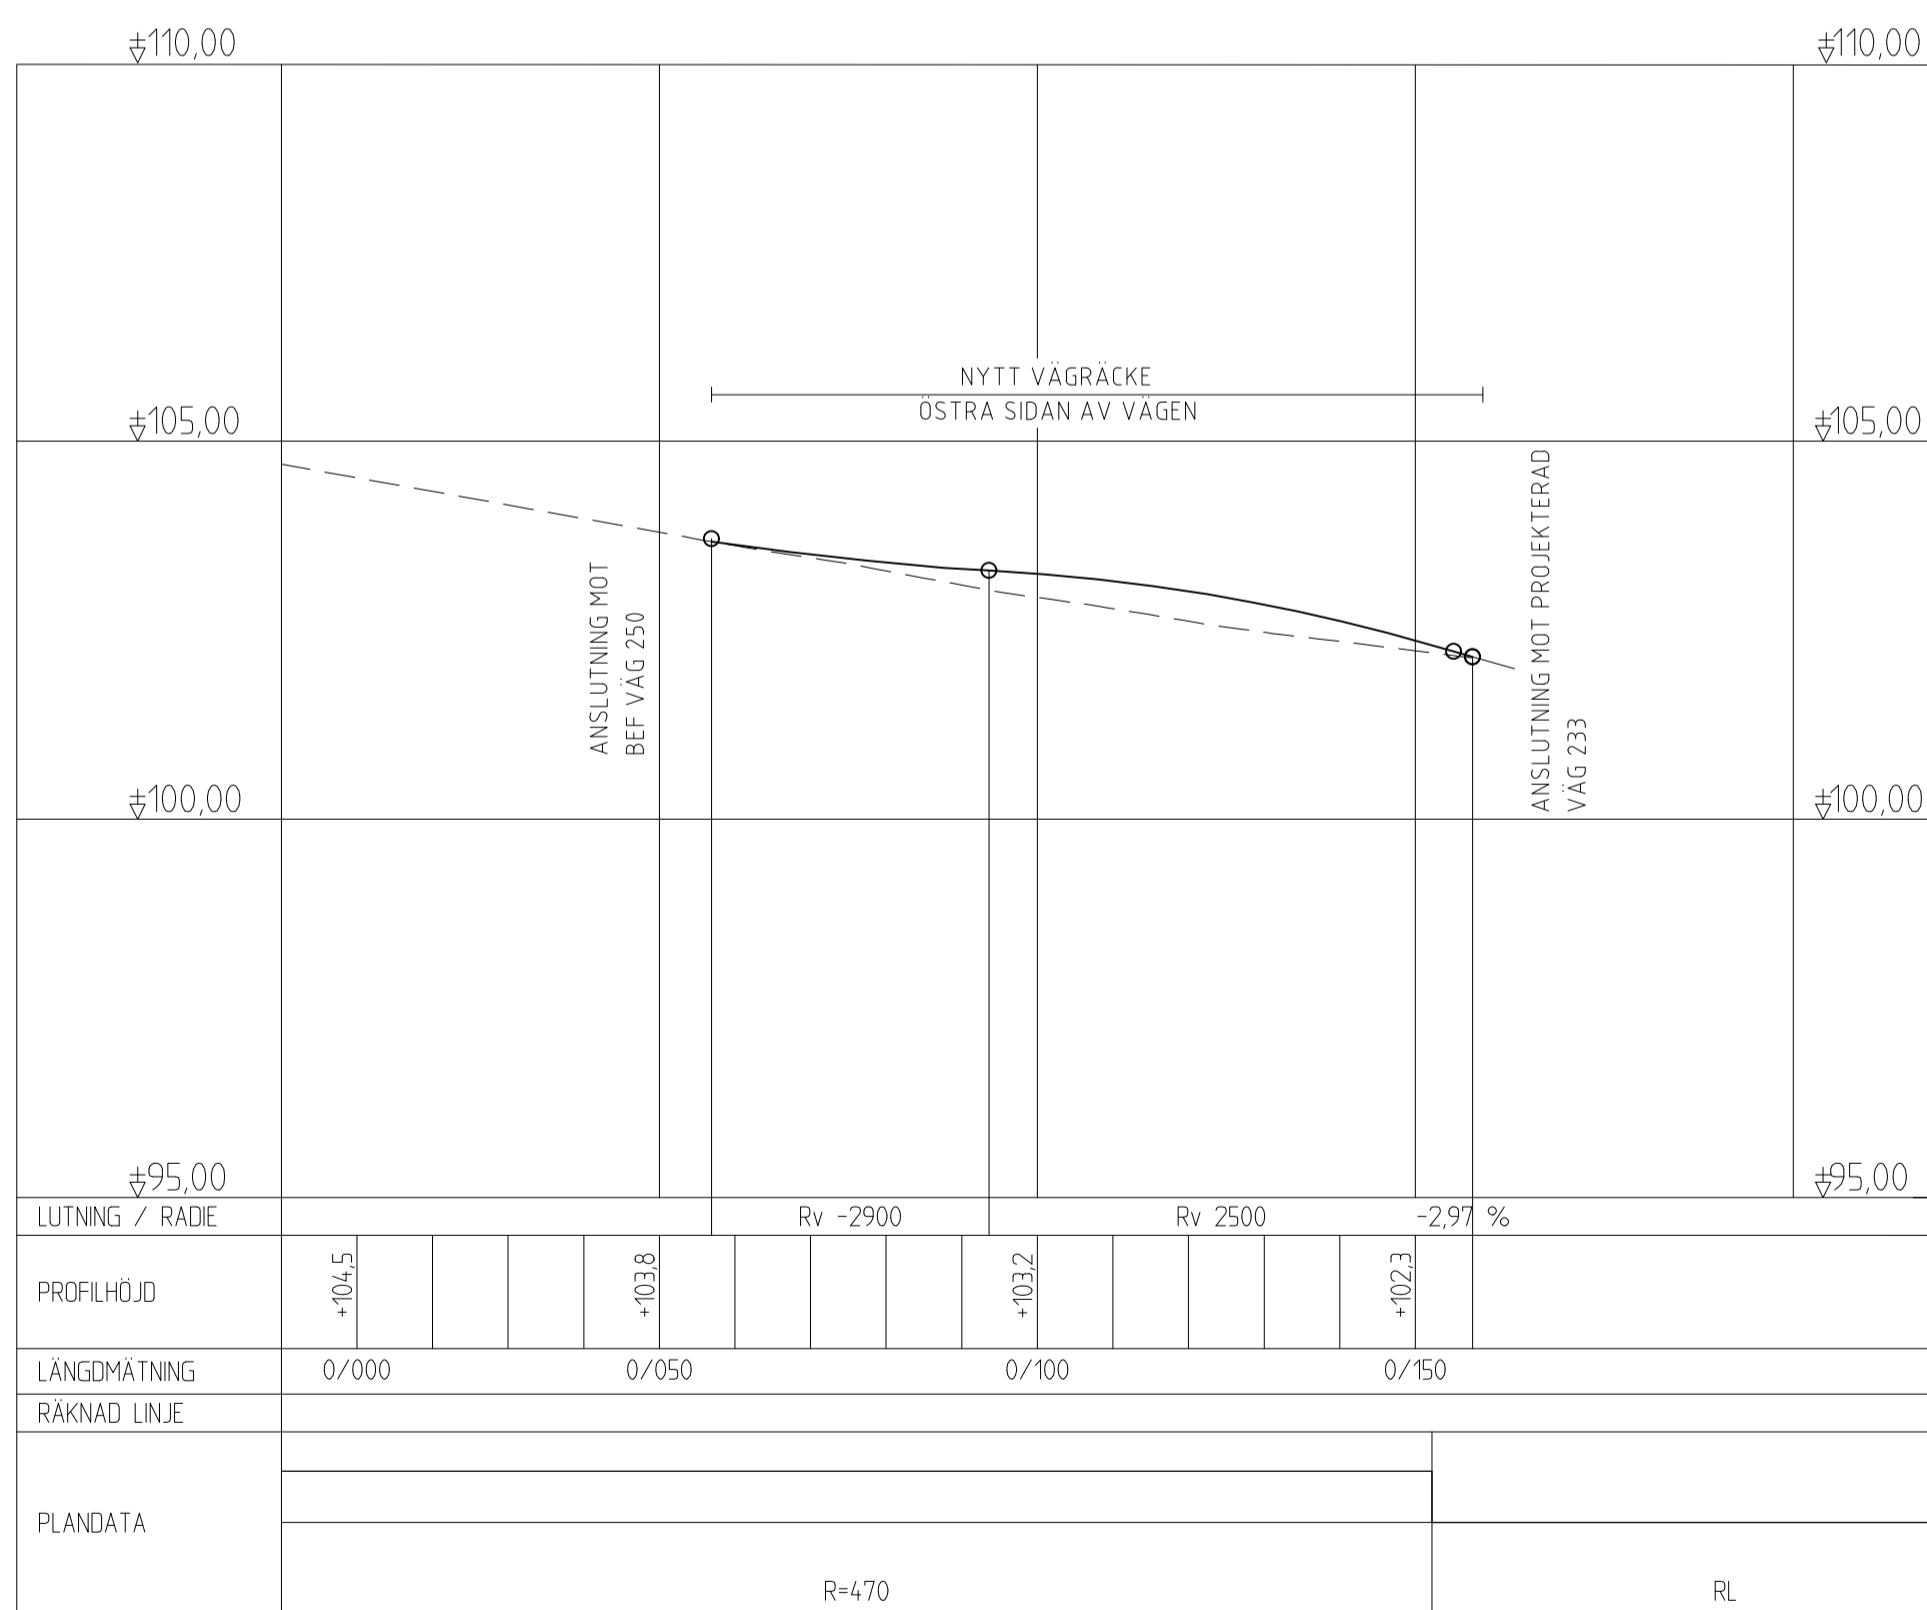

SKALA HÖJD 1:100  
SKALA LÄNGD 1:1000

### TECKENFÖRKLARING

- PROJEKERAD MARKNIVÅ
- - - BEFINTLIG MARKNIVÅ

### KOORDINATSYSTEM

PLANSYSTEM: SWEREF 99 16 30  
HÖJDSYSTEM: RH 2000

### VÄGPLAN

TYP AV PLAN		
GRANSKNINGSSTATUS / SYFTE		
HANDLINGSTYP		
GRANSKNINGSHANDLING		
DATUM	LEVERANS / ÄNDRINGS-PM	
2024-06-24		
OBJEKT		
KORSNINGSÅTGÄRD VÄG 233/250		
DELOMRÅDE / BÄNDEL		
1 KORSNING VÄG 233/250		
ANLÄGGNINGSGRÄNS		
00 GEMENSAMT		
OBJEKTNUMMER / KM	KONSTRUKTIONNUMMER	
174396		
BESTÄLLARE	LEVERANTÖR	
TRAFIKVERKET	REJLERS	
SKAPAD AV	UPPRAGSNUMMER	
K. STEGNELL	179755	
GRANSKAD AV	AVDELNING	
H. MOFTI	CIVIL	
RITNINGSTYP		
PROFILRITNING		
TEKNIKOMRÅDE / INNEHÅLL		
VÄGUTFORMNING OCH TRAFIK		
BESKRIVNING		
PROFIL NY STRÄCKNING VÄG 250 NORRA BENET VÄG 233		
SKALA	FORMAT	FÖRVALTNINGSNUMMER
1:1000	A1	
RITNINGNUMMER	BLAD	NÄSTA BLAD
1 00 T 03 01		BET

