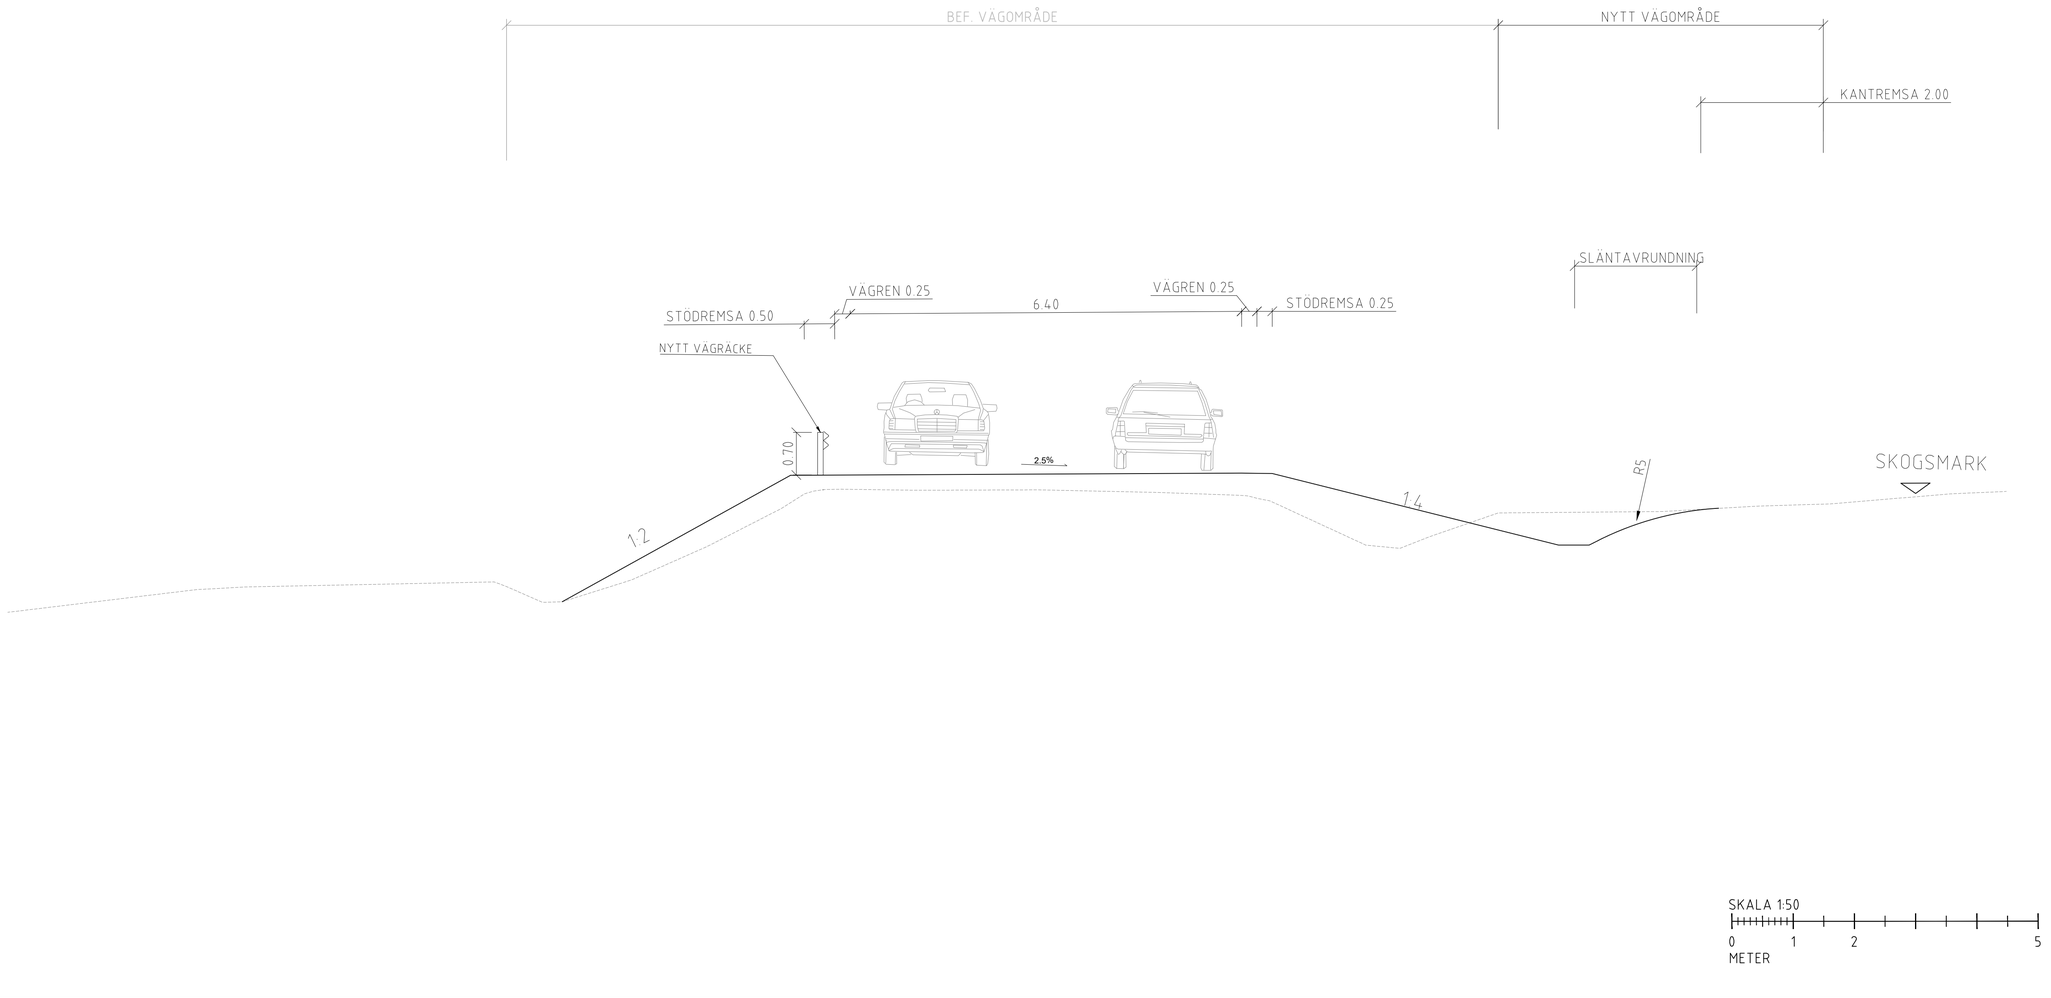

TECKENFÖRKLARING

——— PROJEKTERAD MARKNIVÅ

– – – – – – – – BEFINTLIG MARKNIVÅ

ANMÄRKNINGAR

ALLA MÅTT I METER OM INGET ANNAT ANGES

RÄCKE PLACERAS DÄR SLÄNT ÄR BRANTARE ÄN 1:4

KANTREMSA: SKOGSMARK: 2 METER
ÄNGS- /ÅKERMARK: 0.5 METER

TYP AV PLAN
VÄGPLAN

GRANSKNINGSSTATUS / SYFTE

HANDLINGSTYP
GRANSKNINGSHANDLING

DATUM
2024-06-24

LEVERANS / ÄNDRINGS-PM

OBJEKT
KORSNINGSÅTGÄRD
VÄG 233/250

DELOMRÅDE / BANDEL
1 KORSNING VÄG 233/250

ANLÄGGNINGSDEL
00 GEMENSAMT

OBJEKTNUMMER / KM
174396

KONSTRUKTIONSNUMMER

BESTÄLLARE
TRAFIKVERKET

LEVERANTÖR
REJLERS

SKAPAD AV
K. STEGNELL

UPPDRAGSNUMMER
179755

GODKÄND AV
H. MOFTI

AVDELNING
CIVIL

RITNINGSTYP
SEKTIONSRITNING

TEKNIKOMRÅDE / INNEHÅLL
VÄGUTFORMNING OCH TRAFIK

BESKRIVNING
TYPSEKTION
VÄG 250 NORRA BENET

SKALA	FORMAT	FÖRVALTNINGSNUMMER		
1:50	A1			
RITNINGSNUMMER		BLAD	NÄSTA BLAD	BET
1 00 T 04 02				

2023-10-30 11:22
XREF: MODELL:T1000A01