

TECKENFÖRKLARING

- PROJETERAD MARKNIVÅ
- BEFINTLIG MARKNIVÅ


ANMÄRKNINGAR

ALLA MÅTT I METER OM INGET ANNAT ANGES


RÄCKE PLACERAS DÅR SLÄNT ÄR BRANTARE ÄN 1:4

KANTREMSA: SKÖGSMARK: 2 METER
ÄNGS- /ÅKERMARK: 0.5 METER



SEKTION 01/030-050

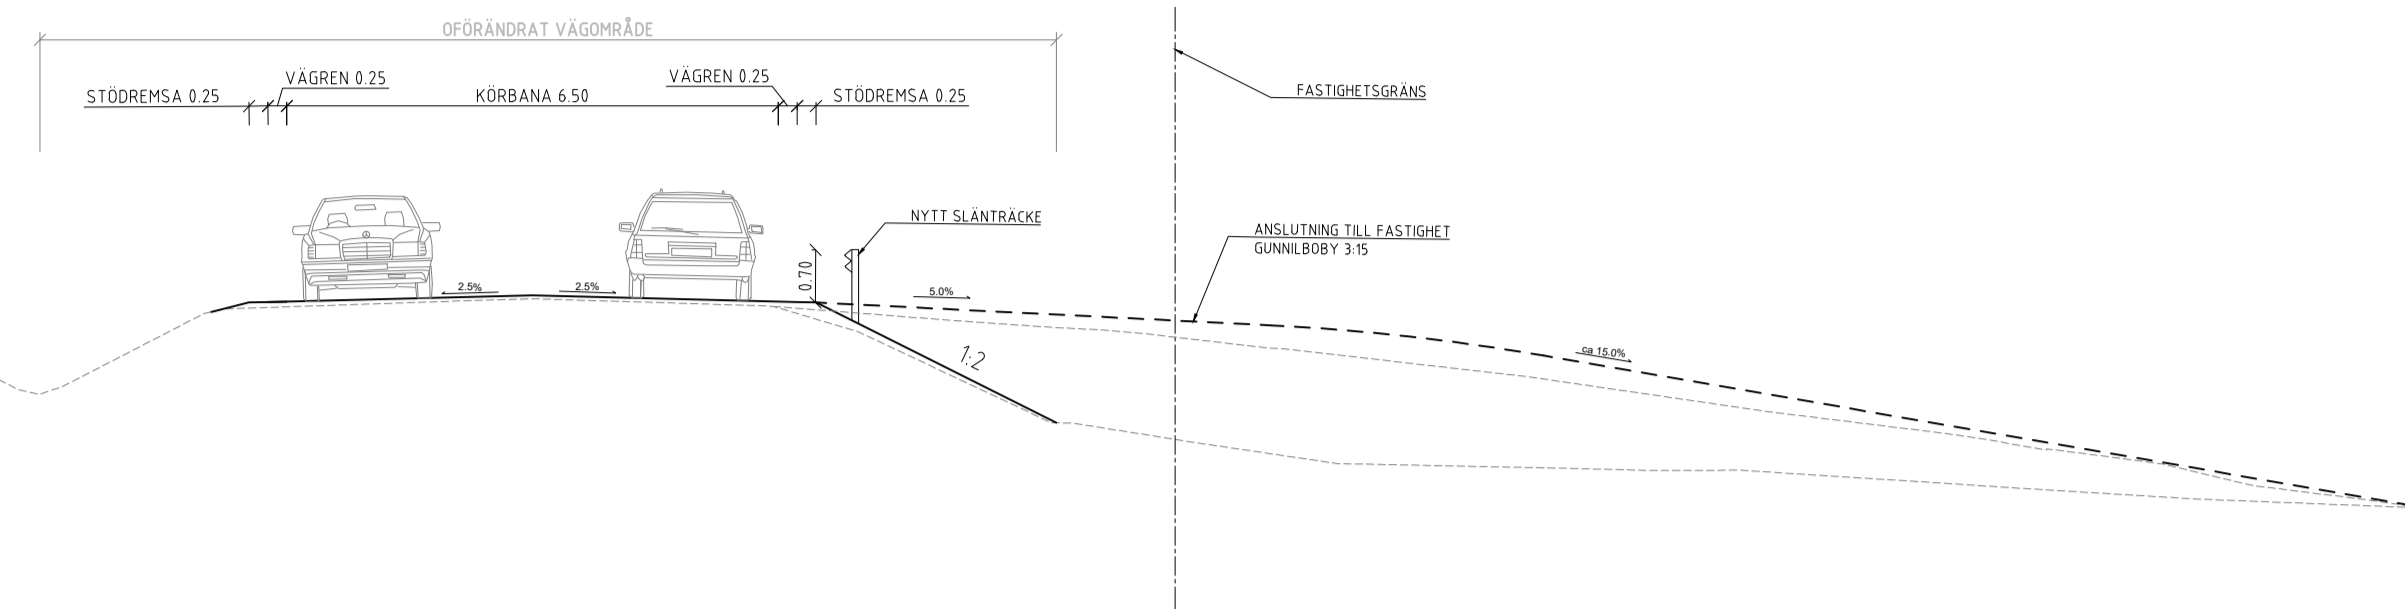

SEKTION 01/100

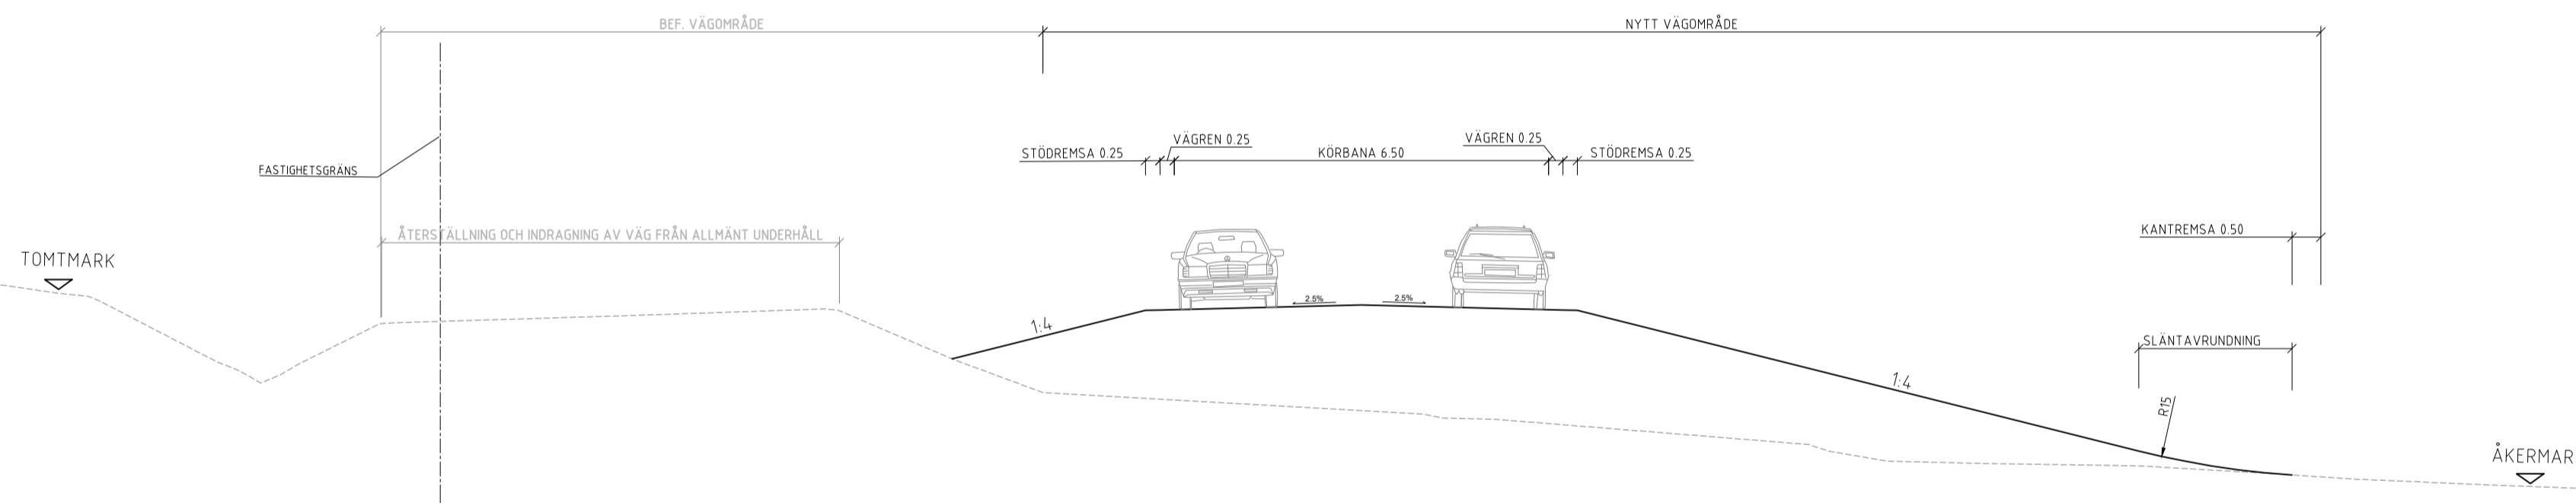

SEKTION 01/150

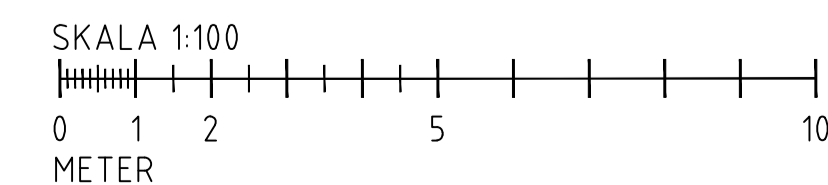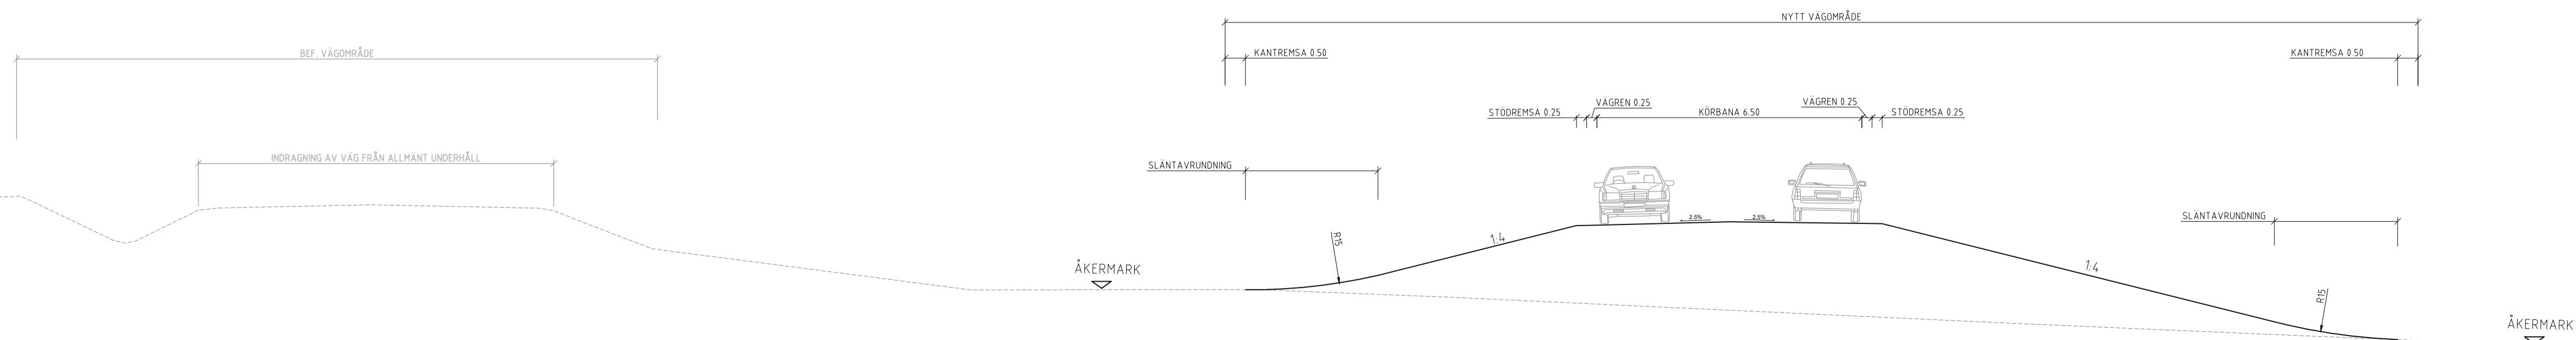

TYP AV PLAN **VÄGPLAN**

GRANSKNINGSSTATUS / SYFTE

HANDLINGSTYP **GRANSKNINGSHANDLING**

DATUM 2024-06-24 LEVERANS / ÄNDRINGS-PM

OBJEKT **KORSNINGSÅTGÄRD VÄG 233/250**

DELOMRÅDE / BANDEL **1 KORSNING VÄG 233/250**

ANLÄGGNINGSGRÄNS 00 GEMENSAMT

OBJEKTNUMMER / KM 174396 KONSTRUKTIONNUMMER

BESTÄLLARE LEVERANTÖR **TRAFIKVERKET** **IREJLERS**

SKAPAD AV **K. STEGNELL** UPPDRAGSNUMMER **179755**

GRANSKAD AV **H. MOFTI** ÄRDELNING **CIVIL**

RITNINGSTYP **SEKTIONS-RITNING**

TEKNIKOMRÅDE / INNEHÅLL **VÄGUTFORMNING OCH TRAFIK**

BESKRIVNING **TYPSEKTIONER NY STRÄCKNING VÄG 250**

SKALA **1:100** FÖRVALTNINGSNUMMER **A1**

RITNINGNUMMER **1 00 T 04 01** BLAD NÄSTA BLAD BET