


TECKENFÖRKLARING

	GRÄNS FÖR VÄGOMRÅDE
	AVGRÄNSNING MELLAN OLIKA TYPER AV MARKANSPRÅK
	TRAKTGRÄNS
	FASTIGHETSGRÄNS
	BEF. BILVÄG
	BEF. GÅNGVÄG/STIG
	BEF. VILTSTÄNGSEL
	BEF. HÖGSPÄNNINGSLEDNING LUFT
	BEF. HÖGSPÄNNINGSLEDNING JORD
	BEF. BYGGNAD
	BEF. BÄCK
	V NYTT OMRÅDE MED VÄGRÄTT, STATLIG ALLMAN VÄG
	V2 NYTT OMRÅDE MED VÄGRÄTT, KOMMUNAL ALLMAN VÄG
	Vi NYTT VÄGOMRÅDE MED INSKRÄNKT VÄGRÄTT FÖR UNDERHÅLL AV TRUMMOR
	T1 TILFÄLLIG NYTTJÄNDERÄTT/ARBETSOMRÅDE GÄLLER FRÅN BYGGSTART OCH UNDER BYGGTIDEN, DOCK LÅNGST 6 MÅNADER EFTER GODKÄND SLUTBESIKTNING
	NYTT VILTSTÄNGSEL MED VÄGRÄTT 1 METER PÅ BÅDA SIDOR AV STÄNGSLET
	NY VÄG, VÄGBANEKANTER MED LÄNGDMÄTNING OCH HÖJDSÄTTNING
	1/000 - 1/774 LÄNGDMÄTNING NORDVÄSTRA RAMPEN
	2/-100 - 2/619 LÄNGDMÄTNING SYDVÄSTRA RAMPEN
	3/-044 - 3/443 LÄNGDMÄTNING NORDÖSTRA RAMPEN
	4/-007 - 4/574 LÄNGDMÄTNING SYDÖSTRA RAMPEN

SKYDDSÅTGÄRDER OCH FÖRSIKTIGHETSMÅTT

MARKERING ELLER AVGRÄNSNING AV SKYDDSÅTGÄRDER OCH FÖRSIKTIGHETSMÅTT

SK1 - TRUMMOR FÅR INTE UTGÖRA VANDRINGSHINDER
 SK2 - BULLERVALL 3 METER ÖVER VÄGBANA PÅ E16

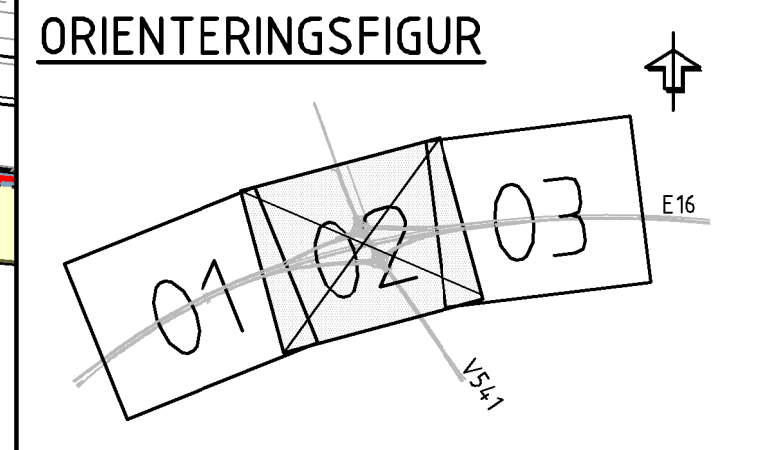

PLANSYSTEM SWEREF 99 16 30
HÖJDSYSTEM RH 2000

TYP AV PLAN **VÄGPLAN**

GRANSKNINGSSTATUS/SYFTE

HANDLINGSTYP **FASTSTÄLLELSEHANDLING**

DATUM 2018-09-15 LEVERANS / ÄNDRINGS-PM

OBJEKT **TRAFIKPLATS TUNA E16/VÄG 541**

ANLÄGGNINGSDIAGRAM **TRAFIKPLATS TUNA E16/VÄG 541**

OBJEKTNUMMER / KM **151048** KONSTRUKTIONNUMMER

BESTÄLLARE **TRAFIKVERKET** LEVERANTÖR **WSP**

SKAPAD AV **V. ÖSTLUND** UPPDRAGSNUMMER **10230618**

GODKÄND AV **HANNA KULLA** ÄNDRING

RITNINGSTYP **PLANKARTOR**

TEKNIKOMRÅDE / INNEHÅLL **VÄGUTFORMNING OCH TRAFIK**

BESKRIVNING
 RAMP NV KM 1/400 - 1/774
 RAMP SV KM 2/200 - 2/619
 RAMP NÖ KM 3/-044 - 3/320
 RAMP SÖ KM 4/-007 - 4/310

SKALA 1:1000 FÖRMAAT A1 FÖRVALTNINGSNUMMER

RITNINGSDATUM 101T0202 BLAD 2 NÄSTA BLAD 3 BET