

TECKENFÖRLÄRING

- GRÄNS FÖR VÄGOMRÅDE
- AVGRÄNSNING MELLAN OLIKA TYPER AV MARKANSPRÅK
- TRAKTGRÄNS
- FASTIGHETSGRÄNS
- BEF. BILVÄG
- BEF. GÅNGVÄG/STIG
- BEF. VILTSTÄNGSEL
- HSP
- HSP
- BEF. HÖGSPÄNNINGSLEDNING LUFT
- BEF. HÖGSPÄNNINGSLEDNING JORD
- BEF. BYGGNAD
- BEF. BÄCK

V NYTT OMRÅDE MED VÄGRÄTT, STATLIG ALLMAN VÄG

V2 NYTT OMRÅDE MED VÄGRÄTT, KOMMUNAL ALLMAN VÄG

Vi NYTT VÄGOMRÅDE MED INSKRÄNKT VÄGRÄTT FÖR UNDERHÅLL AV TRUMMOR



T1 TILFÄLLIG NYTTJÄNDERÄTT/ARBETSOMRÅDE GÄLLER FRÅN BYGGSTART OCH UNDER BYGGTIDEN, DOCK LÄNGST 6 MÅNADER EFTER GODKÄND SLUTBESIKTNING

NYTT VILTSTÄNGSEL MED VÄGRÄTT 1 METER PÅ BÅDA SIDOR AV STÄNGSEL

NY VÄG, VÄGBANEKANTER MED LÄNGDMÄTNING OCH HÖJDSÄTTNING

1/000 - 1/774 LÄNGDMÄTNING NORDVÄSTRA RAMPEN
 2/-100 - 2/619 LÄNGDMÄTNING SYDVÄSTRA RAMPEN
 3/-044 - 3/443 LÄNGDMÄTNING NORDÖSTRA RAMPEN
 4/-007 - 4/574 LÄNGDMÄTNING SYDÖSTRA RAMPEN

SKYLDIGHETEN ATT GÖRA ANMÄLAN FÖR SAMRÅD ENLIGT 12:6 MB GÄLLER INTE FÖR DE VERKSAMHETER OCH ÅTGÄRDER SOM BEHOVS FÖR ATT BYGGA VÄGEN OCH SOM FASTSÄLLS OCH INGÅR I VÄGOMRÅDE FÖR ALLMAN VÄG ELLER OMRÅDE FÖR TILFÄLLIG NYTTJÄNDERÄTT

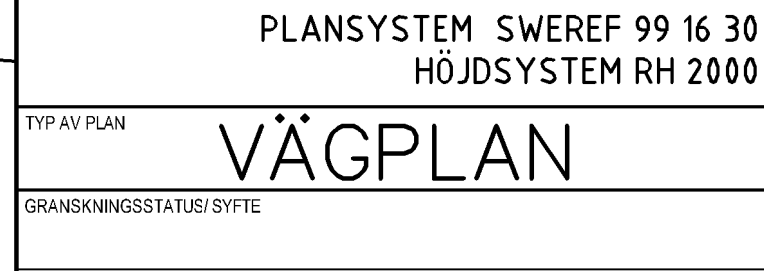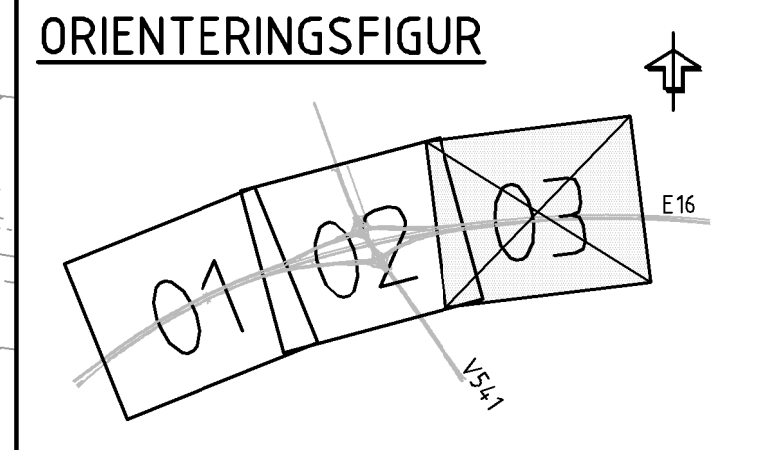

TYP AV PLAN **VÄGPLAN**

GRANSKNINGSSTATUS/SYFTE

HANDLINGSTYP **FASTSTÄLLELSEHANDLING**

DATUM 2018-09-15 LEVERANS / ÄNDRINGS-PM

OBJEKT **TRAFIKPLATS TUNA E16/VÄG 541**

DELOMRÅDE / BANDEL **TRAFIKPLATS TUNA**

ANLÄGGNINGSDEN **E16/VÄG 541**

OBJEKTNUMMER / KM **151048** KONSTRUKTIONNUMMER

BESTÄLLARE **TRAFIKVERKET** LEVERANTÖR **WSP**

SKAPAD AV **V. ÖSTLUND** UPPDRAGSNUMMER **10230618**

GODKÄND AV **HANNA KULLA** AVDELNING

RITNINGSTYP **PLANKARTOR**

TEKNIKOMRÅDE / INNEHÅLL **VÄGUTFORMNING OCH TRAFIK**

BESKRIVNING **RAMP NÖ KM 3/240 - 3/443
RAMP SÖ KM 4/240 - 4/574**

SKALA **1:1000** FORMAT **A1** FÖRVALTNINGSNUMMER

RITNINGSNUMMER **101T0203** BLAD **3** NÄSTA BLAD BET