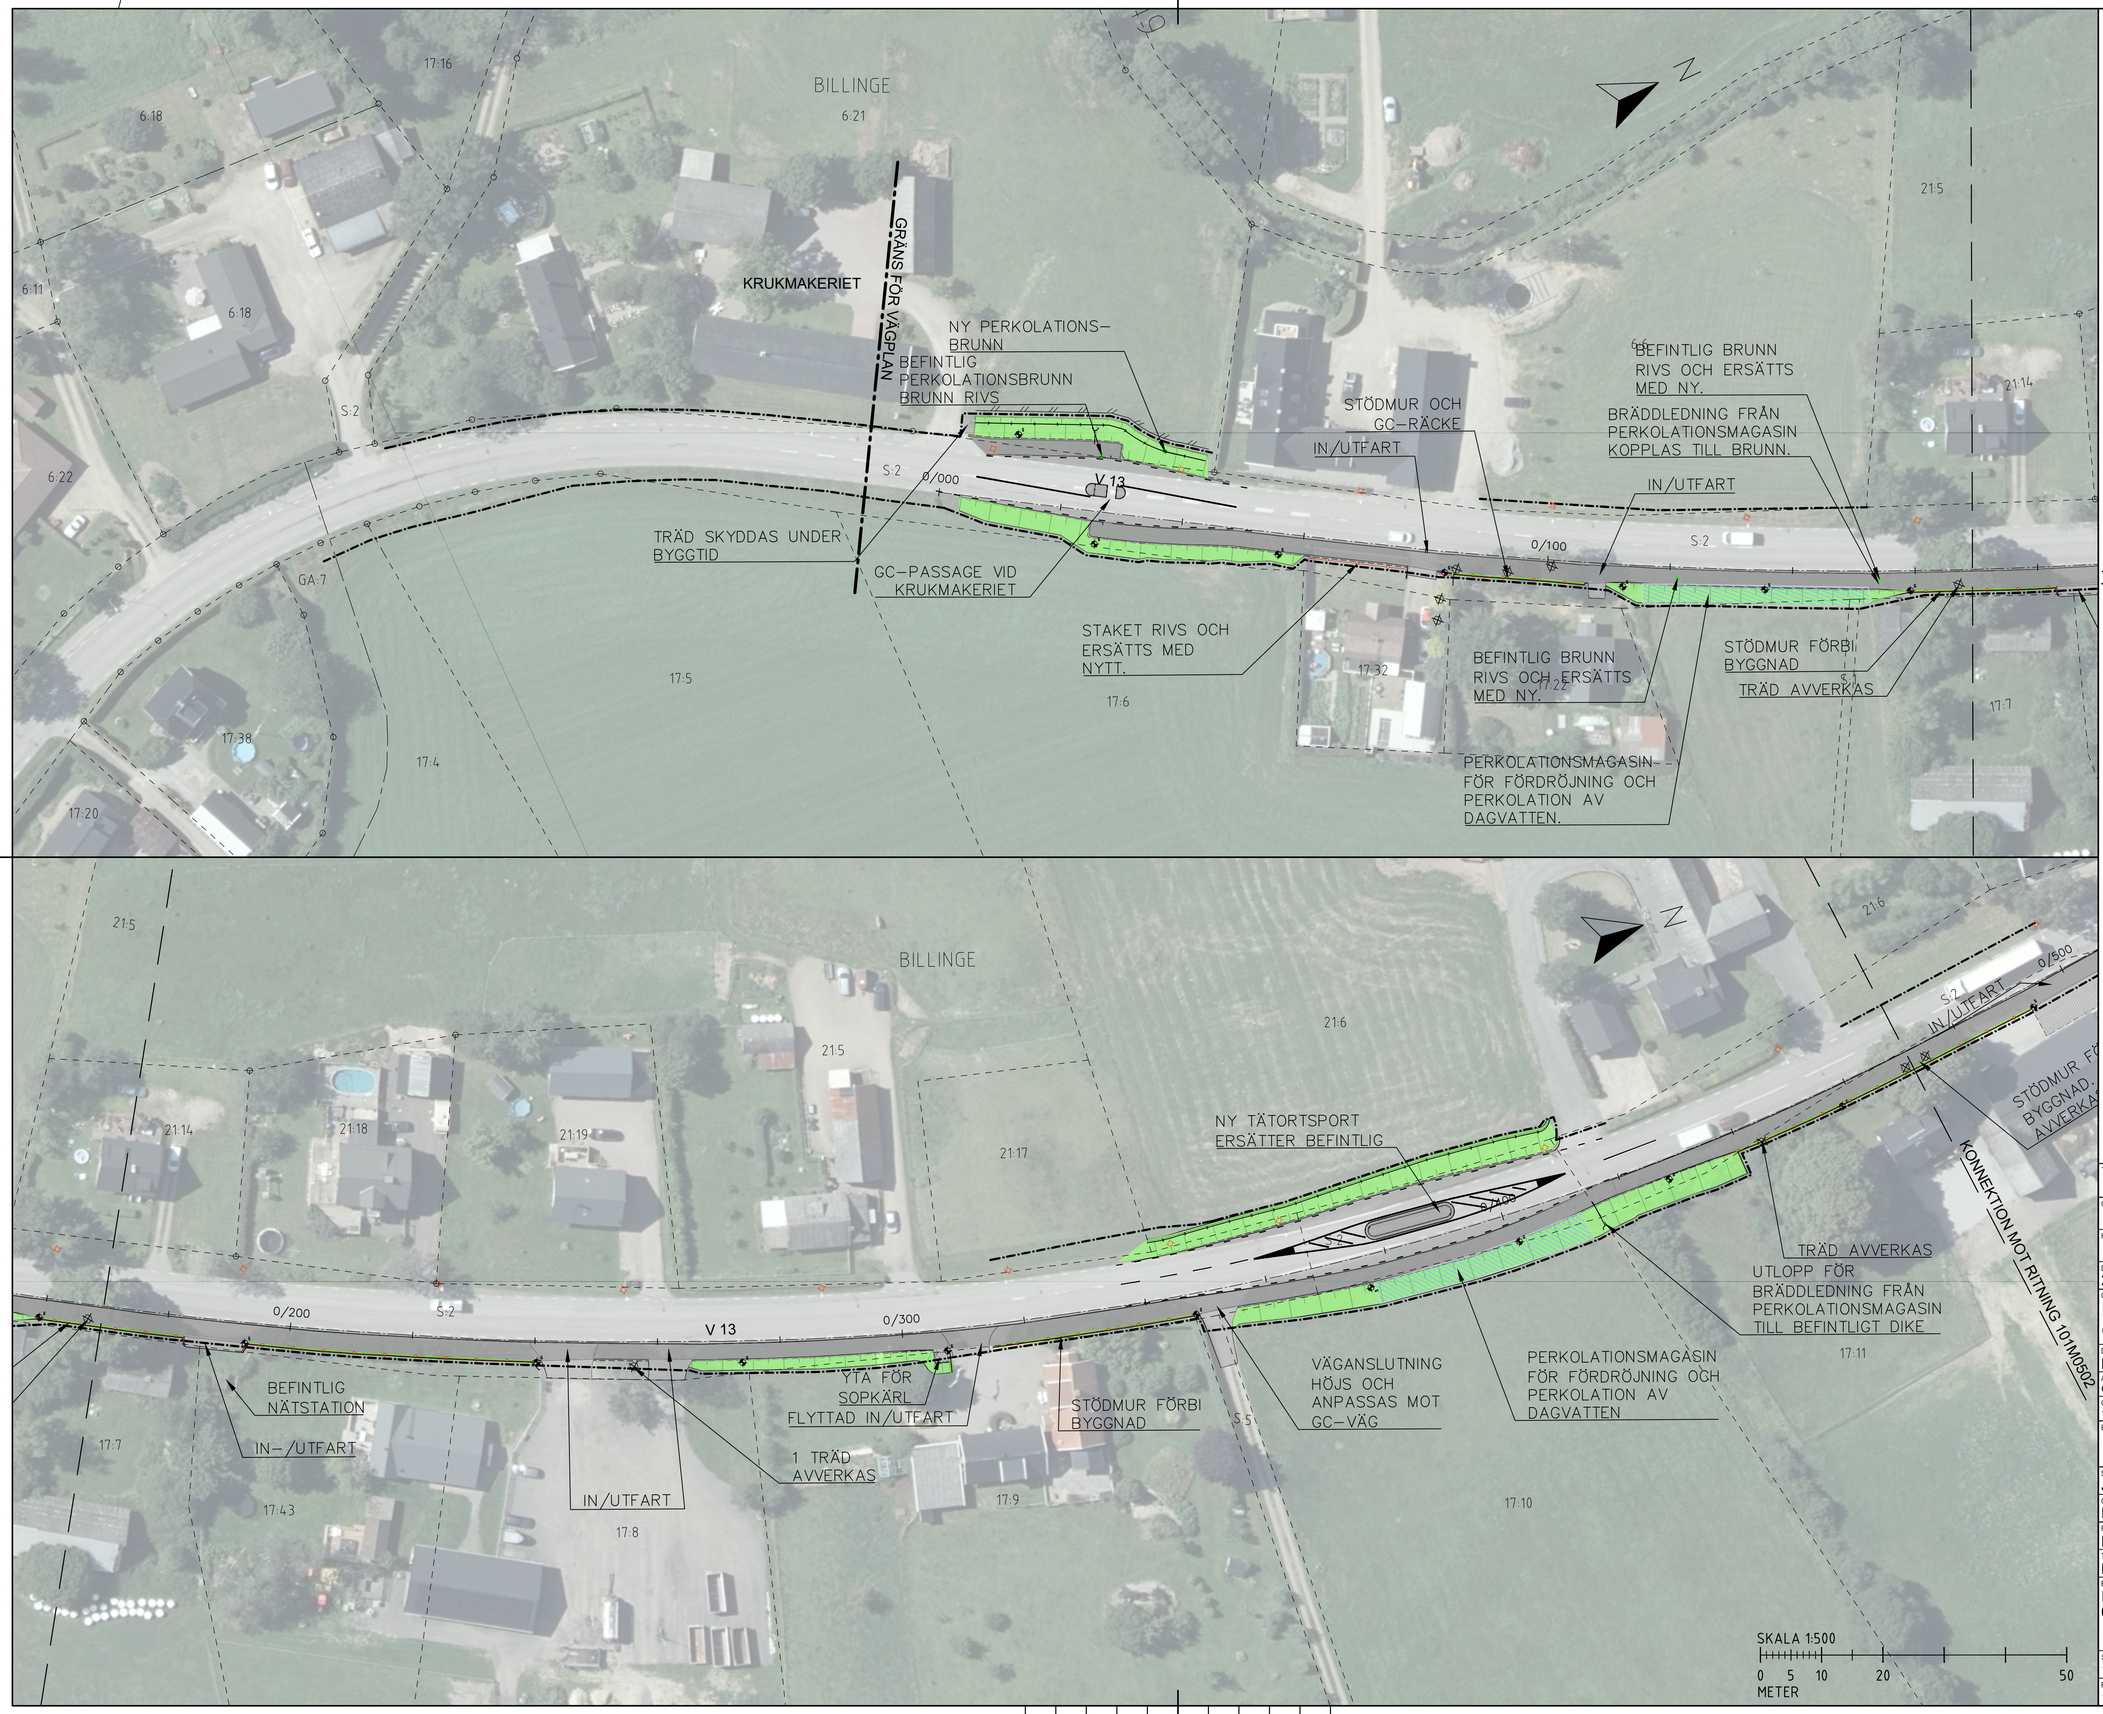

TECKENFÖRKLARING

KOORDINATSYSTEM: SWEREF 99 13 30
HÖJDSYSTEM: RH 2000

- GRÄNS FÖR VÄGOMRÅDE
- FASTIGHETSGRÄNS
- KOMMUNGRÄNS
- GRÄNS DETALJPLAN/STADSPLAN
- 00:0 — FASTIGHETSBETECKNING
- 0/000 — CENTRUMLINJE LÄNGDMÄTNING
- ±00.0 — MARKNIVÅ, BEFINTLIG (BEHÅLLS)
- +00.0 — MARKNIVÅ, NY
- VÄGKANT
- STÖDREMSA
- KANTSTÖD
- VÄGRÄCKE
- GC-RÄCKE
- STÖDMUR
- GCM-STÖD
- GC-VÄG
- ASFALT
- GRUS
- REFUG
- GRÄS
- PERKOLATIONSMAGASIN
- SLÄNT OCH DIKE
- LUTNINGSANGIVELSE DIKE
- NY TRUMMA
- ENSTAKA TRÄD SOM AVVERKAS
- NY BELYSNINGSSTOLPE
- BEF. BELYSNINGSSTOLPE SOM RIVS

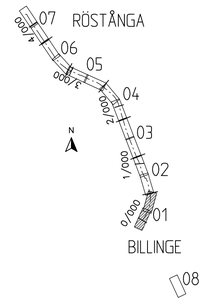

TYP AV PLAN
VÄGPLAN

GRANSKNINGSSTATUS / SYFTE

HANDLINGSTYP
FASTSTÄLLELSEHANDLING

DATUM 2023-12-01
LEVERANS / ÄNDRINGS-PM

OBJEKT
RV13 BILLINGE-RÖSTÅNGA GC-VÄG

DELOMRÅDE / BANDEL
BILLINGE-RÖSTÅNGA

ANLÄGGNINGSDEL
GC

OBJEKTNUMMER / KM
169189

KONSTRUKTIONSNUMMER

BESTÄLLARE
TRAFIKVERKET

LEVERANTÖR
Pontarius

SKAPAD AV
JP

UPPDRAGSNUMMER
3616

GODKÄND AV
FS

AVDELNING
GBG

RITNINGSTYP
PLANRITNING

TEKNIKOMRÅDE / INNEHÅLL
M MARKFÖRHANDLING

BESKRIVNING
ILLUSTRATIONSKARTA
0/000-0/470

SKALA 1:500
FORMAT A1
FÖRVALTNINGSNUMMER

RITNINGSNUMMER
1 01 M 05 01

BLAD
NÄSTA BLAD
BET

PLD: 2023-12-03 10:24, U:\03616_RV13 BILLINGE RÖSTÅNGA GC-VÄG OCH TÄTORTSVÄGPLANER\MRITDEF\01M0501.DWG FREDRIK SVENSSON

XREF MODELL\D1009593 2022-10-10 14:18
MODELL\D1009592 2023-03-06 08:06
MODELL\M1019562 2023-06-16 9:55
MODELL\M1019564 2023-06-16 9:58
MODELL\M1019101 2023-07-03 17:25
MODELL\M1019101 2023-06-14 15:49
MODELL\M1019101 2023-06-20 8:14
MODELL\T1010202 2023-06-23 23:59
MODELL\T1010202 2023-06-23 23:59
MODELL\T1014101 2023-06-16 10:53
MODELL\M1015101 2023-06-26 11:03
MODELL\T1010201 2023-06-26 21:16

LAGER: SB11