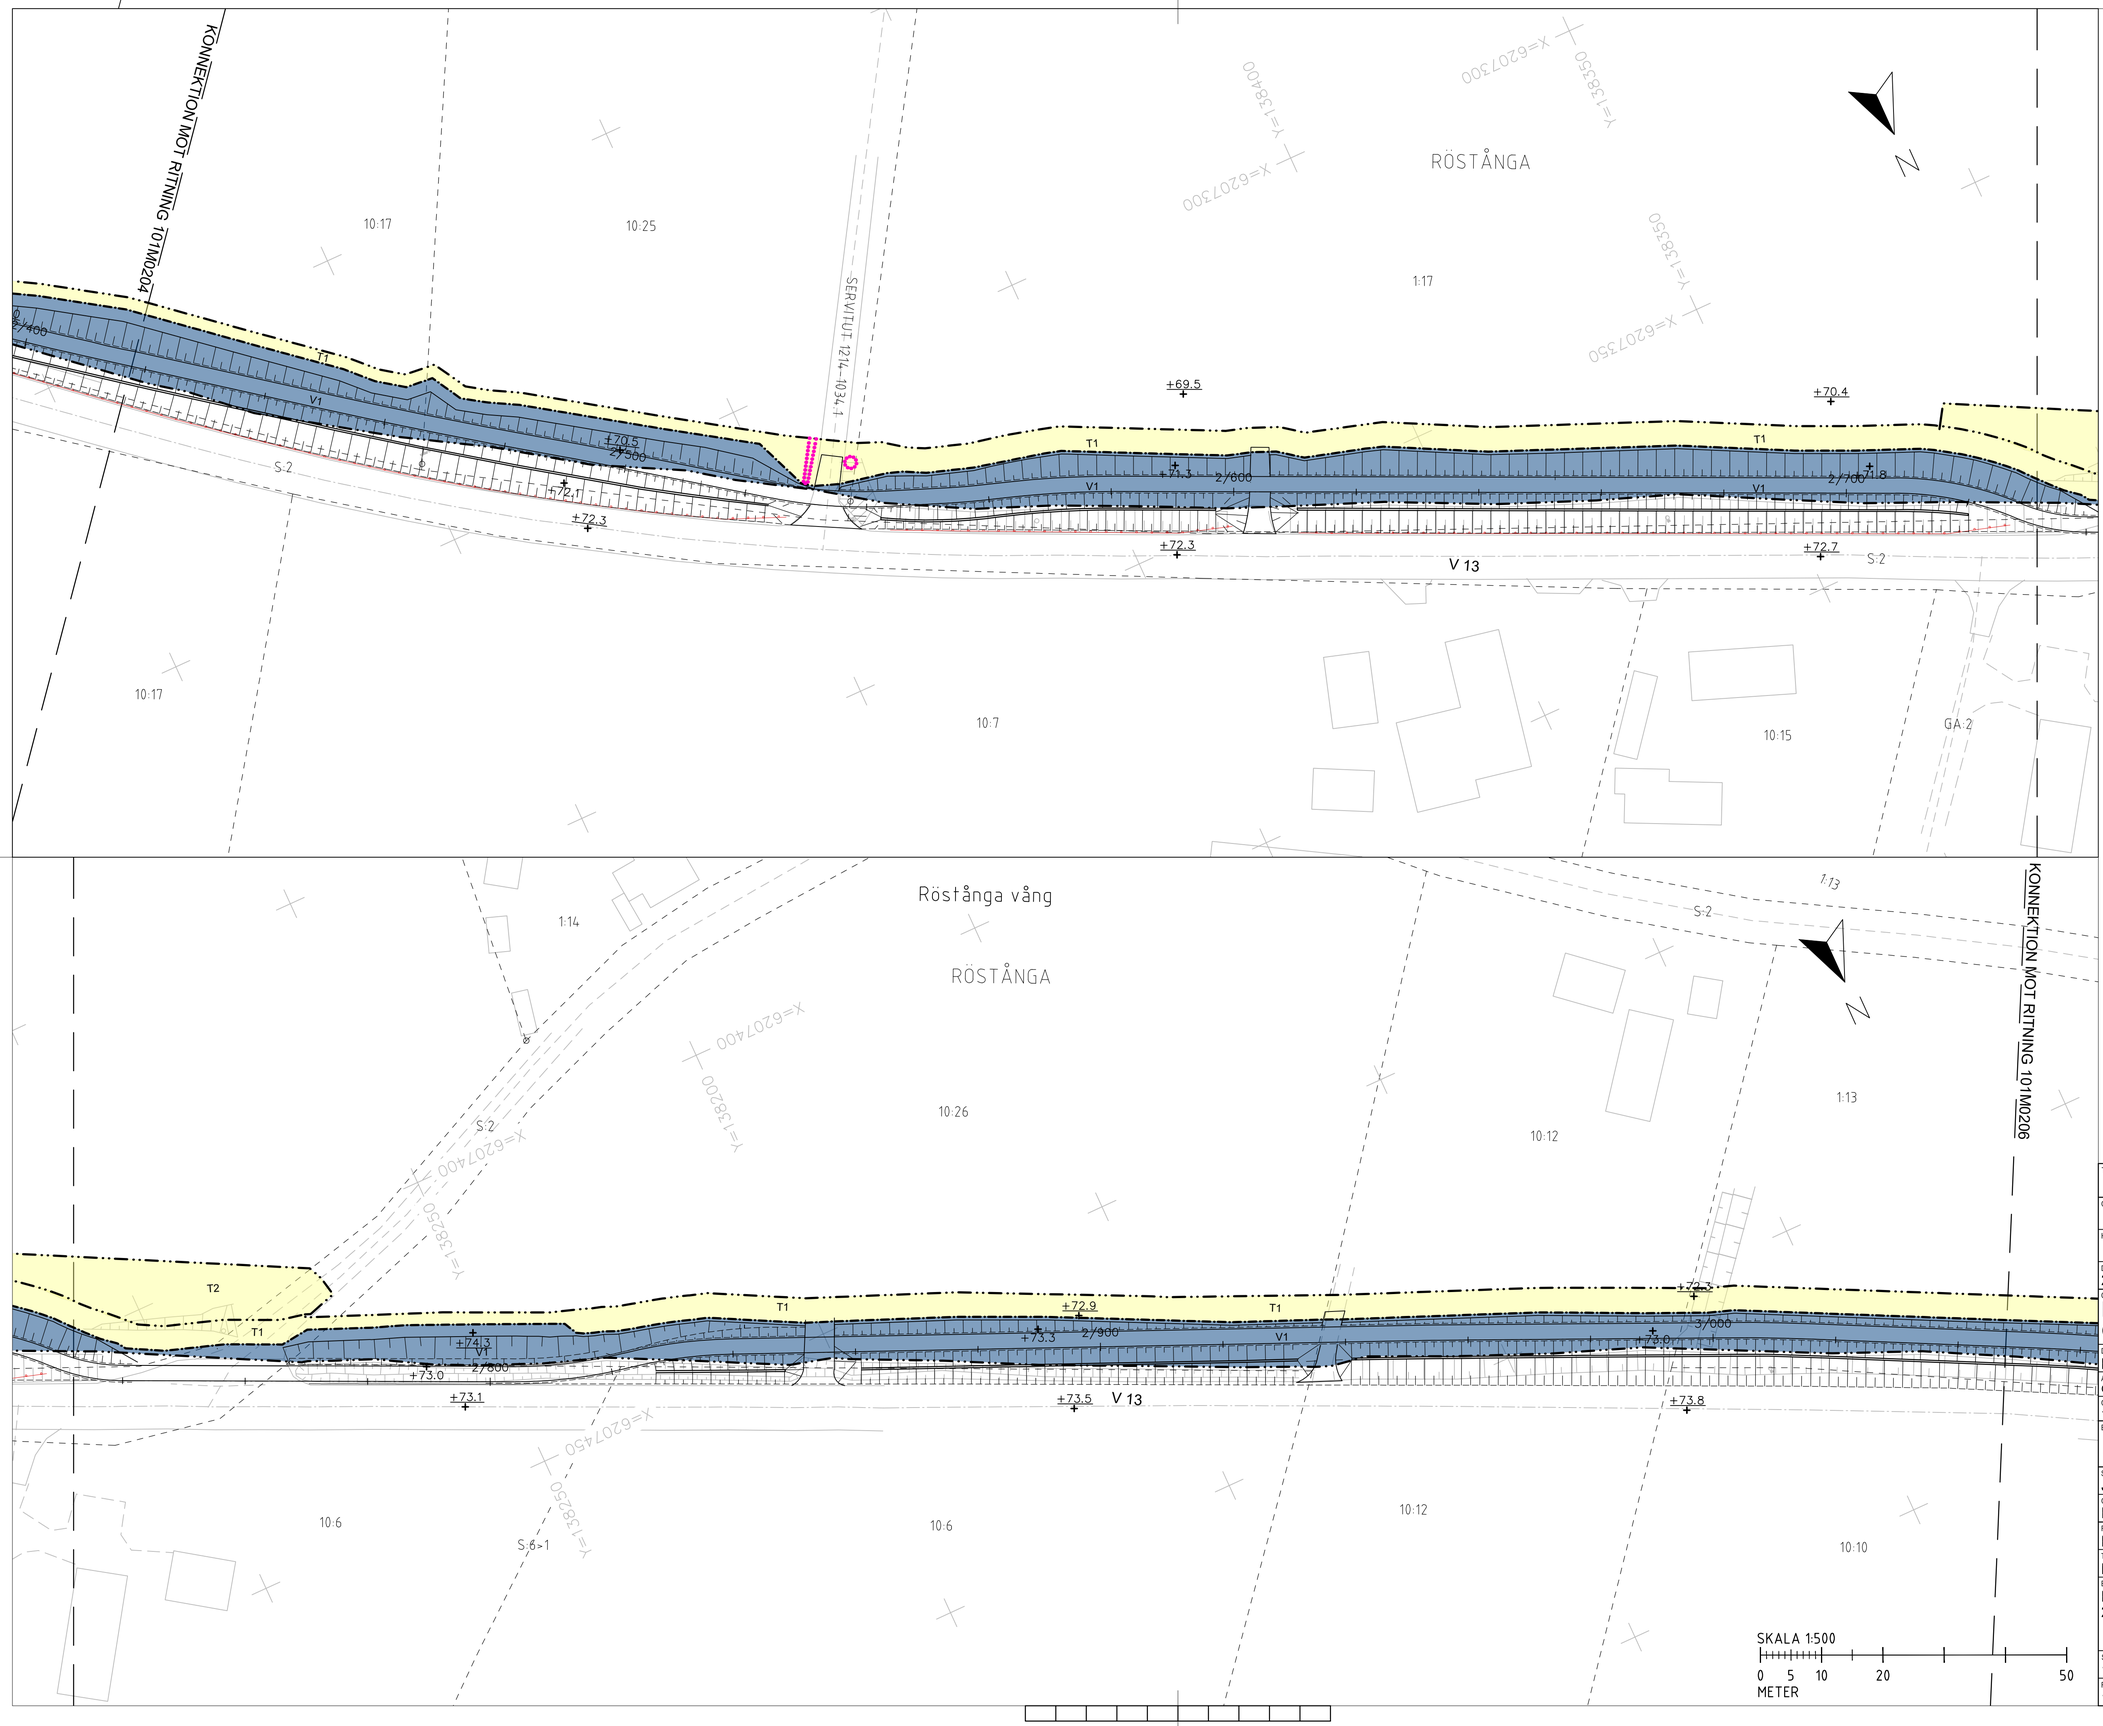

TECKENFÖRKLARING

KOORDINATSYSTEM: SWEREF 99 13 30
HÖJDSYSTEM: RH 2000

MARKANSPRÅK

- GRÄNS FÖR VÄGOMRÅDE
- AVGRÄNSNING MELLAN OLIKA TYPER AV MARKANSPRÅK
- T1 — TILLFÄLLIG NYTTJANDERÄTT FÖR BYGGNATION AV VÄG
- T2 — TILLFÄLLIG NYTTJANDERÄTT FÖR ETABLERING OCH UPPLAG
- V1 — NYTT VÄGOMRÅDE MED VÄGRÄTT
- V2 — NYTT VÄGOMRÅDE INOM DETALJPLAN DÄR KOMMUN ÄR HUVUDMAN FÖR ALLMÄNA PLATSER

TILLFÄLLIG NYTTJANDERÄTT GÄLLER FRÅN BYGGSTART TILL 3 MÅNADER EFTER SLUTBESIKTNING.

BELYSNING:
BELYSNING UTFÖRS TILL TÄTORTSPORT BILLINGE NORRA. SEKTION 0/900

ÖVRIGA BETECKNINGAR PÅ PLANKARTAN

- 0/000 — LÄNGDMÄTNING
- ±00.0 — MARKNIVÅ, BEFINTLIG
- +00.0 — MARKNIVÅ, NY
- KOMMUNGRÄNS
- GRÄNS DETALJPLAN/STADSPLAN
- FASTIGHETSGRÄNS
- 00:0 — FASTIGHETSBETETCKNING
- VÄGRÄCKE
- STÖDMUR

VERKSAMHETER/ÅTGÄRDER SOM UNDANTAS FRÅN FÖRBUD ENLIGT MILJÖBALKEN

- GENERELLT BIOTOPSKYDDSOMRÅDE
- STRANDSKYDDSOMRÅDE

SKYLDIGHETEN ATT GÖRA ANMÄLAN FÖR SAMRÅD ENLIGT 12:6 MILJÖBALKEN GÄLLER INTE FÖR DE VERKSAMHETER OCH ÅTGÄRDER SOM BEHÖVS FÖR ATT BYGGA VÄGEN OCH SOM FASTSTÄLLS OCH INGÅR I VÄGOMRÅDE FÖR ALLMÄN VÄG ELLER OMRRÅDE FÖR TILLFÄLLIG NYTTJANDERÄTT.

FÖRBUDEN SOM AVSER VERKSAMHET ELLER ÅTGÄRD INOM STRANDSKYDDSOMRÅDE (7:15 MB) GÄLLER INTE BYGGANDE AV ALLMÄN VÄG.

FÖRBUDEN SOM AVSER VERKSAMHET ELLER ÅTGÄRD INOM GENERELLT BIOTOPSKYDDSOMRÅDE (7:11 2 ST, MB) GÄLLER INTE BYGGANDE AV ALLMÄN VÄG.

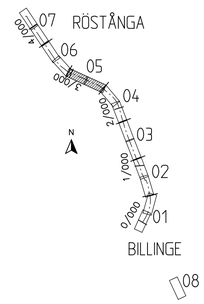

TYP AV PLAN	VÄGPLAN
GRANSKNINGSSTATUS / SYFTE	FÖR FASTSTÄLLELSE
HANDLINGSTYP	FASTSTÄLLELSEHANDLING
DATUM: 2024-04-01	LEVERANS / ÄNDRINGS-PM
OBJEKT	RV13 BILLINGE-RÖSTÅNGA GC-VÄG
DELOMRÅDE / BANDEL	BILLINGE-RÖSTÅNGA
ANLÄGGNINGSDEL	GC
OBJEKTNUMMER / KM: 169189	KONSTRUKTIONSNUMMER
BESTÄLLARE	TRAFIKVERKET
LEVERANTÖR	Pontarius
SKAPAD AV: JP	UPPDRAGSNUMMER: 3616
GODKÄND AV: FS	AVDELNING: GBG
RITNINGSTYP	PLANRITNING
TEKNIKOMRÅDE / INNEHÅLL	M MARKFÖRHANDLING
BESKRIVNING	PLANKARTA 2/420-3/050
SKALA: 1:500	FORMAT: A1 / FÖRVALTNINGSNUMMER
RITNINGSNUMMER: 1 01 M 02 05	BLAD / NÄSTA BLAD / BET

PLO: 2024-04-07 20:20 U:\03616_RV13 BILLINGE RÖSTÅNGA GC-VÄG OCH TÄTORT\03_TO\VÄGPLAN\M\RITDEF\101M0205.DWG FREDRIK SVENSSON

XREF MODELL\D0009503 2023-05-23 17:08
MODELL\D0009202 2023-05-23 09:00
MODELL\M009503 MODELL\M009503
MODELL\M039501 2023-05-19 08:41
MODELL\T009504 2023-05-24 11:49
MODELL\V019501 2023-06-12 21:09
MODELL\V019502 2023-06-14 09:37
MODELL\T009203 2023-06-14 09:37
MODELL\T009204 2023-06-20 12:16
MODELL\T010201 2023-06-26 09:53
MODELL\T010202 2023-06-26 09:53
MODELL\M019301 2023-07-06 11:25
MODELL\M019101 MODELL\M019101

LAGER: SB11

VSK169189VP, ankomst 2024-04-08, ver 8, jobb 75