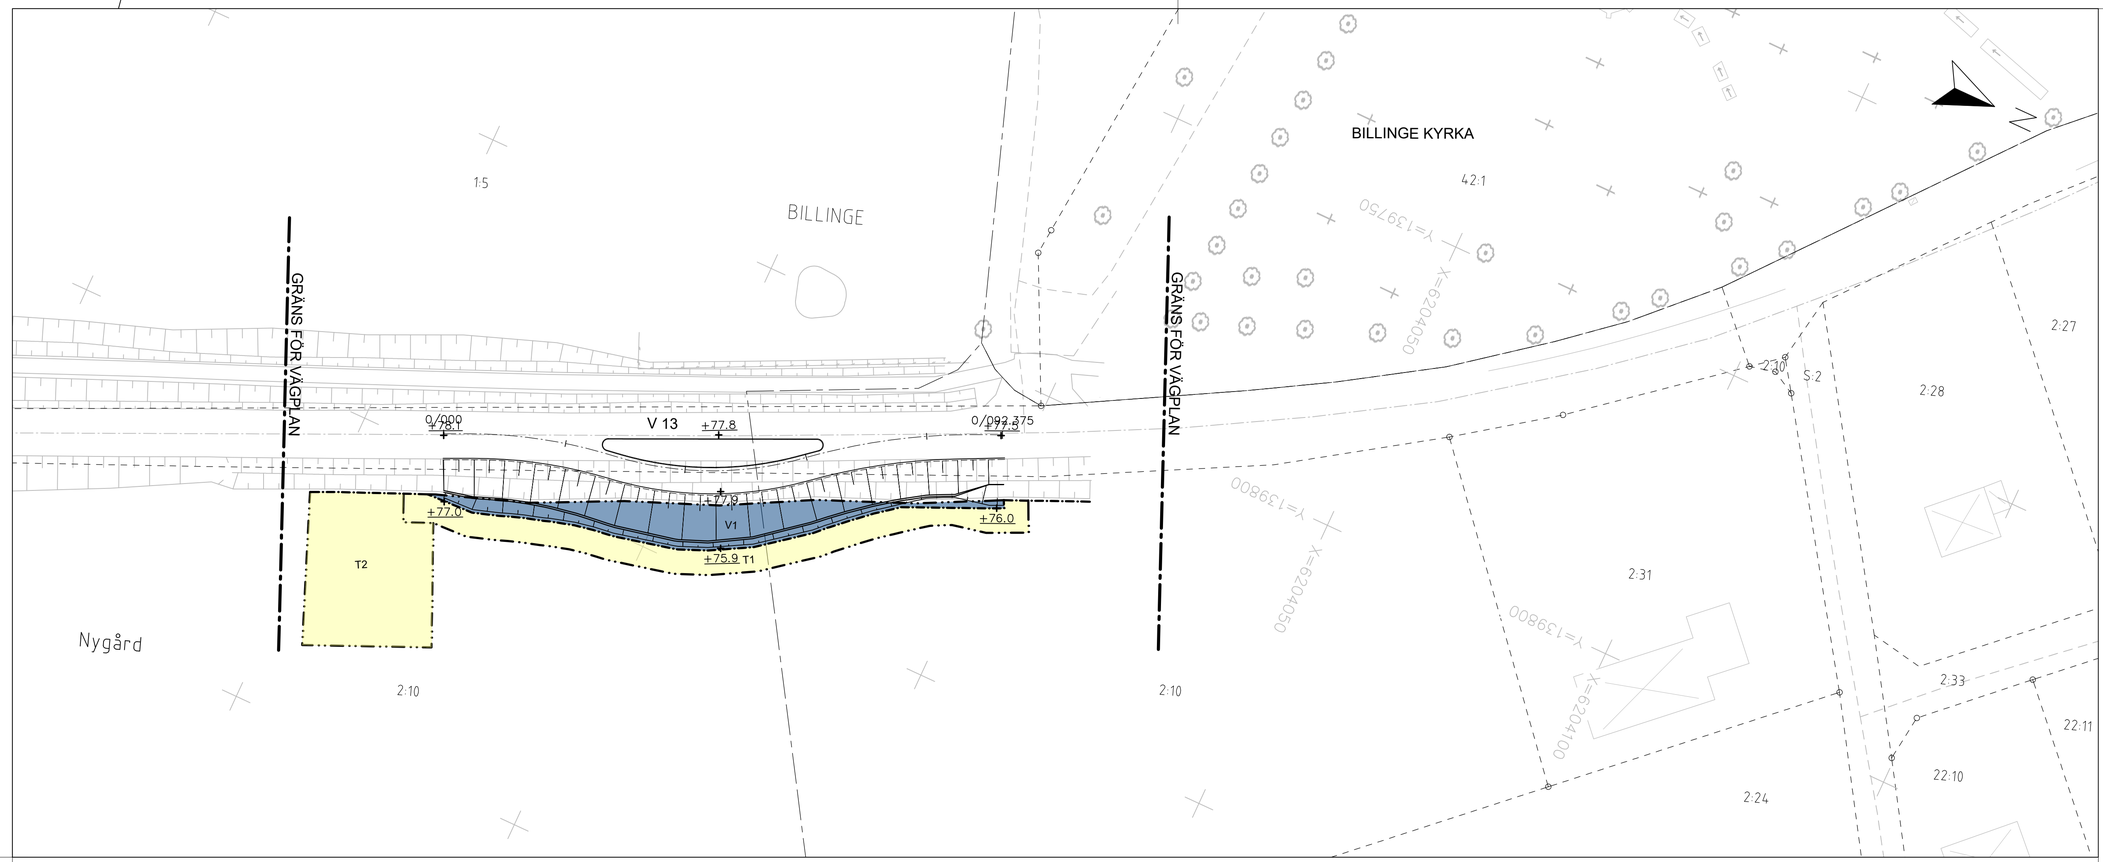

TECKENFÖRKLARING

KOORDINATSYSTEM: SWEREF 99 13 30
HÖJDSYSTEM: RH 2000

MARKANSPRÅK

- GRÄNS FÖR VÄGOMRÅDE
- AVGRÄNSNING MELLAN OLIKA TYPER AV MARKANSPRÅK
- T1 — TILLFÄLLIG NYTTJANDERÄTT FÖR BYGGNATION AV VÄG
- T2 — TILLFÄLLIG NYTTJANDERÄTT FÖR ETABLERING OCH UPPLAG
- V1 — NYTT VÄGOMRÅDE MED VÄGRÄTT
- V2 — NYTT VÄGOMRÅDE INOM DETALJPLAN DÄR KOMMUN ÄR HUVUDMAN FÖR ALLMÄNA PLATSER

TILLFÄLLIG NYTTJANDERÄTT GÄLLER FRÅN BYGGSTART TILL 3 MÅNADER EFTER SLUTBESIKTNING.

BELYSNING:
BELYSNING UTFÖRS TILL TÄTORTSPORT BILLINGE NORRA. SEKTION 0/900

ÖVRIGA BETECKNINGAR PÅ PLANKARTAN

- 0/000 — LÄNGDMÄTNING
- ±00.0 — MARKNIVÅ, BEFINTLIG
- +00.0 — MARKNIVÅ, NY
- KOMMUNGRÄNS
- GRÄNS DETALJPLAN/STADSPLAN
- FASTIGHETSGRÄNS
- 00:0 — FASTIGHETSBETETCKNING
- VÄGRÄCKE
- STÖDMUR

VERKSAMHETER/ÅTGÄRDER SOM UNDANTAS FRÅN FÖRBUD ENLIGT MILJÖBALKEN

- GENERELLT BIOTOPSKYDDSOMRÅDE
- STRANDSKYDDSOMRÅDE

SKYLDIGHETEN ATT GÖRA ANMÄLAN FÖR SAMRÅD ENLIGT 12:6 MILJÖBALKEN GÄLLER INTE FÖR DE VERKSAMHETER OCH ÅTGÄRDER SOM BEHÖVS FÖR ATT BYGGA VÄGEN OCH SOM FASTSTÄLLS OCH INGÅR I VÄGOMRÅDE FÖR ALLMÄN VÄG ELLER OMRRÅDE FÖR TILLFÄLLIG NYTTJANDERÄTT.

FÖRBUDEN SOM AVSER VERKSAMHET ELLER ÅTGÄRD INOM STRANDSKYDDSOMRÅDE (7:15 MB) GÄLLER INTE BYGGANDE AV ALLMÄN VÄG.

FÖRBUDEN SOM AVSER VERKSAMHET ELLER ÅTGÄRD INOM GENERELLT BIOTOPSKYDDSOMRÅDE (7:11 2 ST, MB) GÄLLER INTE BYGGANDE AV ALLMÄN VÄG.

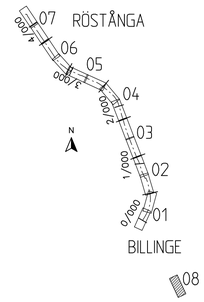

TYP AV PLAN	VÄGPLAN
GRANSKNINGSSTATUS / SYFTE	FÖR FASTSTÄLLELSE
HANDLINGSTYP	FASTSTÄLLELSEHANDLING
DATUM	2024-04-01
LEVERANS / ÄNDRINGS-PM	
OBJEKT	RV13 BILLINGE-RÖSTÅNGA GC-VÄG
DELOMRÅDE / BANDEL	BILLINGE-RÖSTÅNGA
ANLÄGGNINGSDEL	GC
OBJEKTNUMMER / KM	169189
KONSTRUKTIONSNUMMER	
BESTÄLLARE	TRAFIKVERKET
LEVERANTÖR	Pontarius
SKAPAD AV	JP
UPPDRAGSNUMMER	3616
GODKÄND AV	FS
AVDELNING	GBG
RITNINGSTYP	PLANRITNING
TEKNIKOMRÅDE / INNEHÅLL	M MARKFÖRHANDLING
BESKRIVNING	PLANKARTA TÄTORTSPORT SÖDRA
SKALA	1:500
FORMAT	A1
FÖRVALTNINGSNUMMER	
RITNINGSNUMMER	1 01 M 02 08
BLAD	
NÄSTA BLAD	
BET	

SKALA 1:500
0 5 10 20 50
METER

PLO: 2024-04-07 20:27 U:\3616_RV13 BILLINGE RÖSTÅNGA GC-VÄG OCH TÄTORT\03_TO\VÄGPLAN\RITDEF\101M02 08.DWG FREDRIK SVENSSON

XREF MODELL\D1009503 2022-10-11 14:18 MODELL\M1009503 2023-05-22 17:08
MODELL\T1009222 2023-06-19 08:44 MODELL\M1009533 2023-07-03 09:00
MODELL\M1019501 2023-05-19 18:11
MODELL\T1009414 2023-06-21 09:59
MODELL\V1019301 2023-06-21 17:49
MODELL\T1009203 2023-06-21 10:37
MODELL\T1009203 2023-06-21 11:31
MODELL\T1010201 2023-06-26 07:16
MODELL\T1010101 2023-06-26 07:52
MODELL\M1019301 2023-07-06 11:15

LAGER: SB11

VSK169189VP, ankomst 2024-04-08, ver 6, jobb 75