



TÄTORT

SEKTION J, GC-VÄG OCH STAKET FÖRBI BILLINGE 17:32, SEKTION 0/070

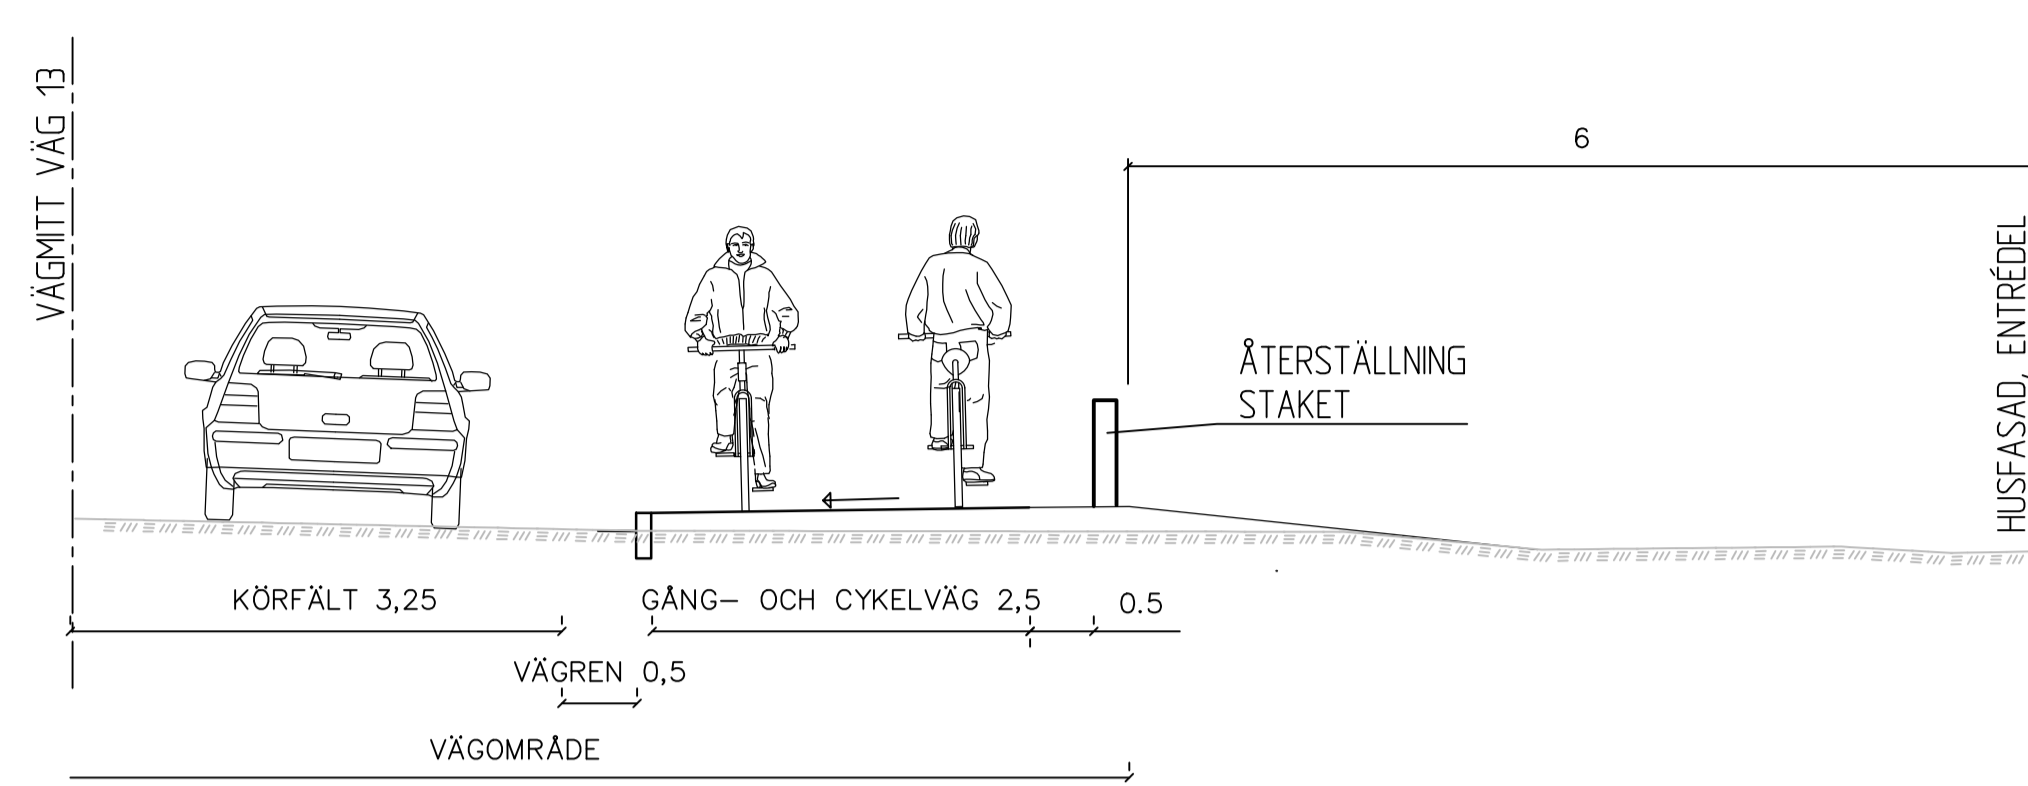


TÄTORT

SEKTION N, GC-VÄG OCH STÖDMUR FÖRBI BILLINGE 17:9, SEKTION 0/325

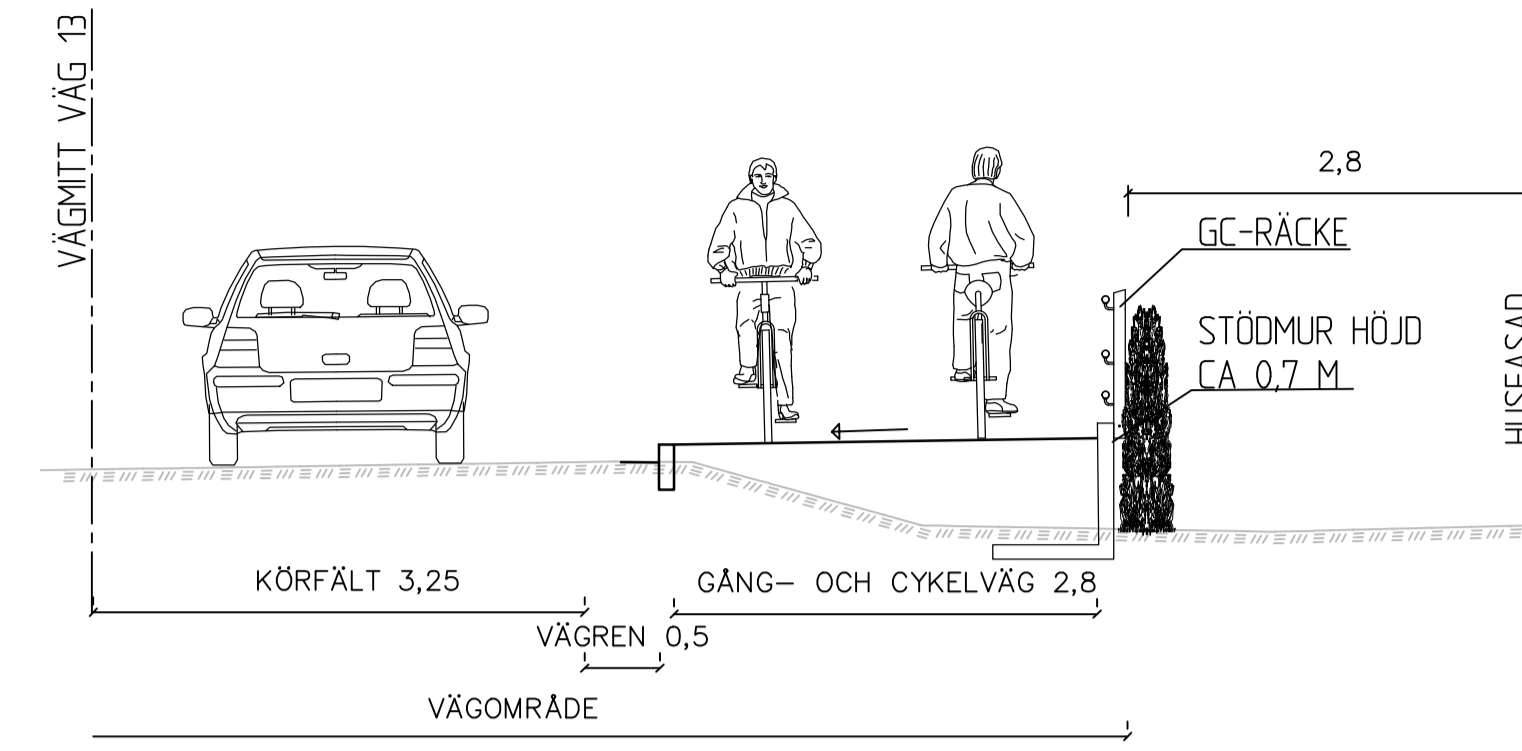


TÄTORT

SEKTION K, GC-VÄG OCH STÖDMUR FÖRBI BILLINGE 17:22, SEKTION 0/104

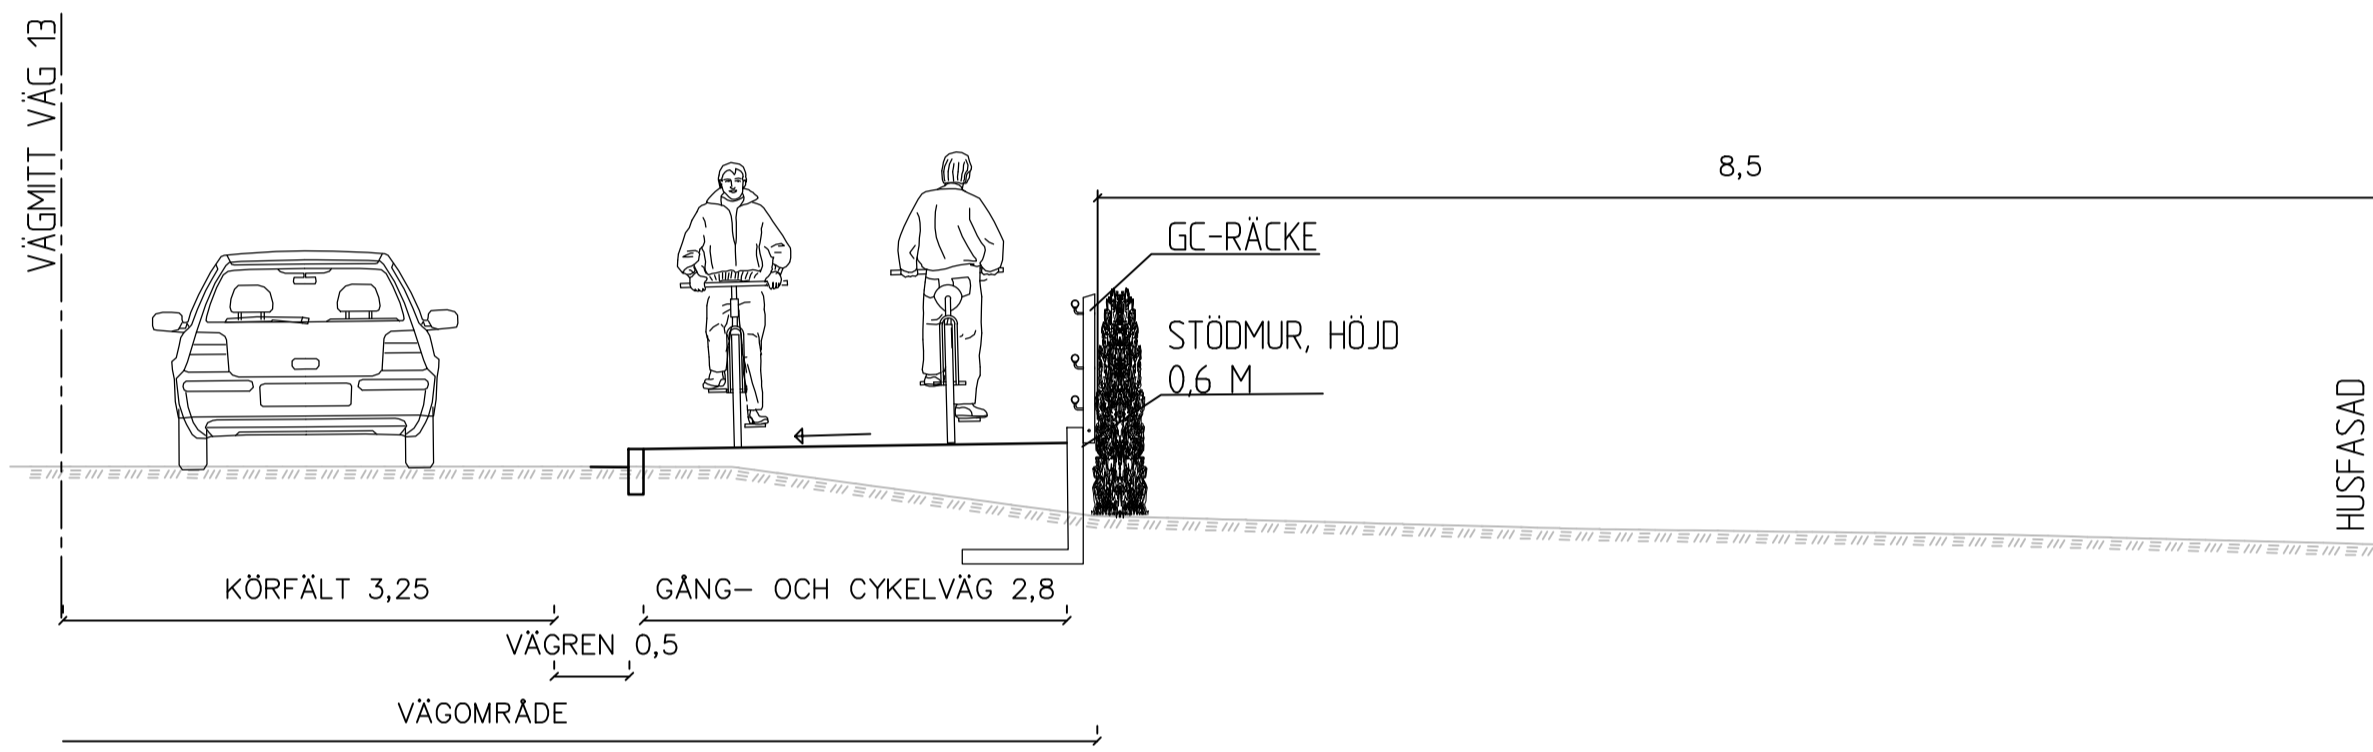


TÄTORT

SEKTION O, GC-VÄG OCH STÖDMUR FÖRBI BILLINGE 17:11, SEKTION 0/488

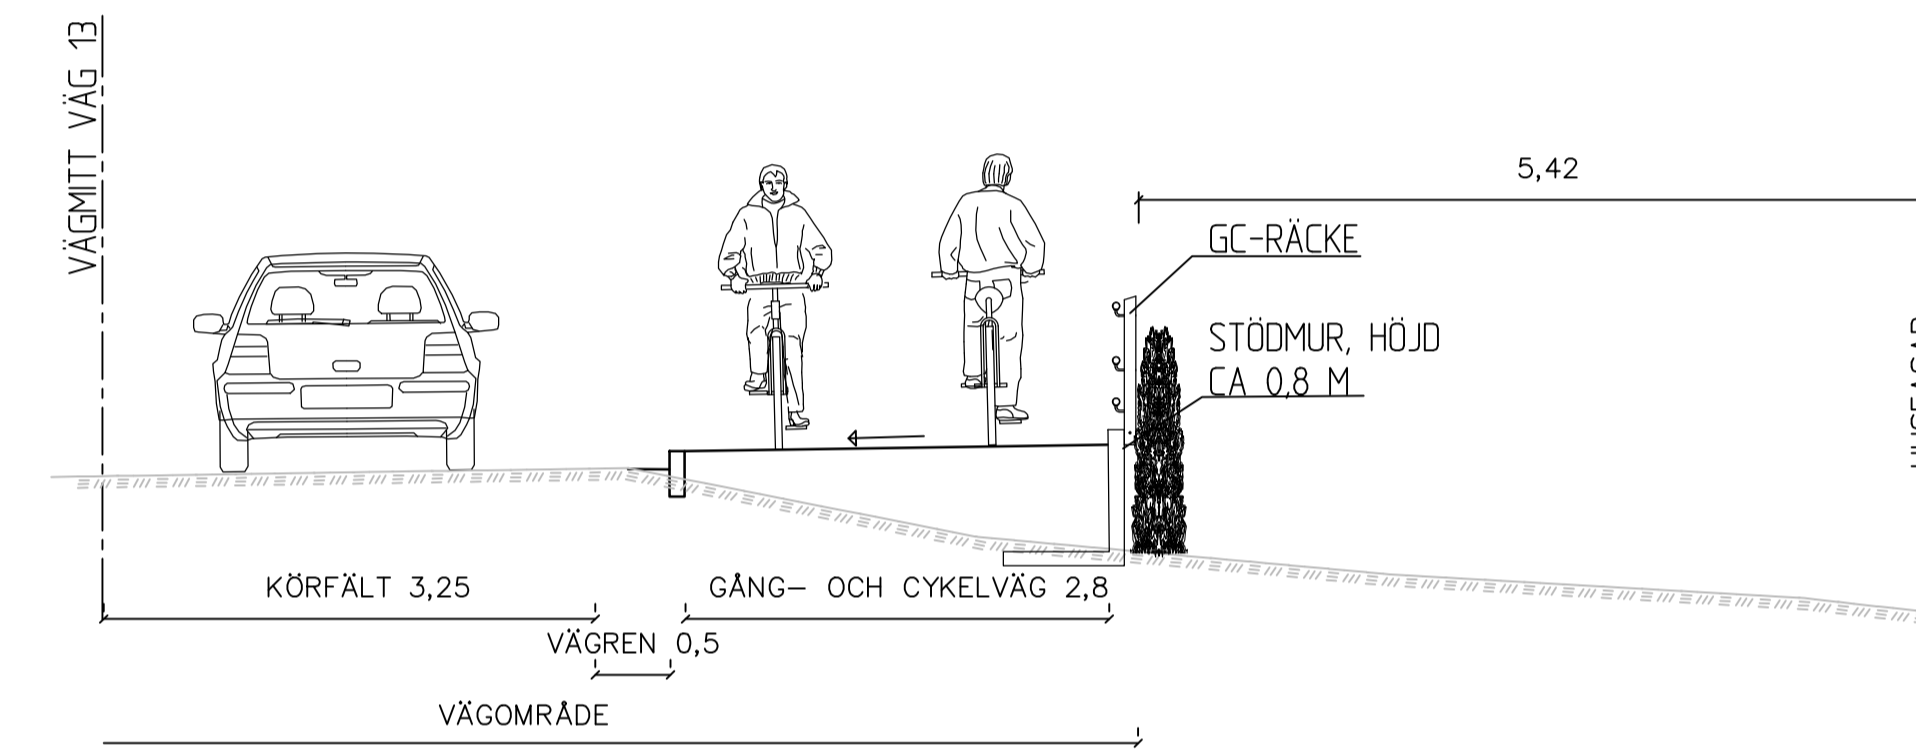


TÄTORT

SEKTION L, GC-VÄG OCH STÖDMUR FÖRBI BILLINGE 17:7, SEKTION 0/175

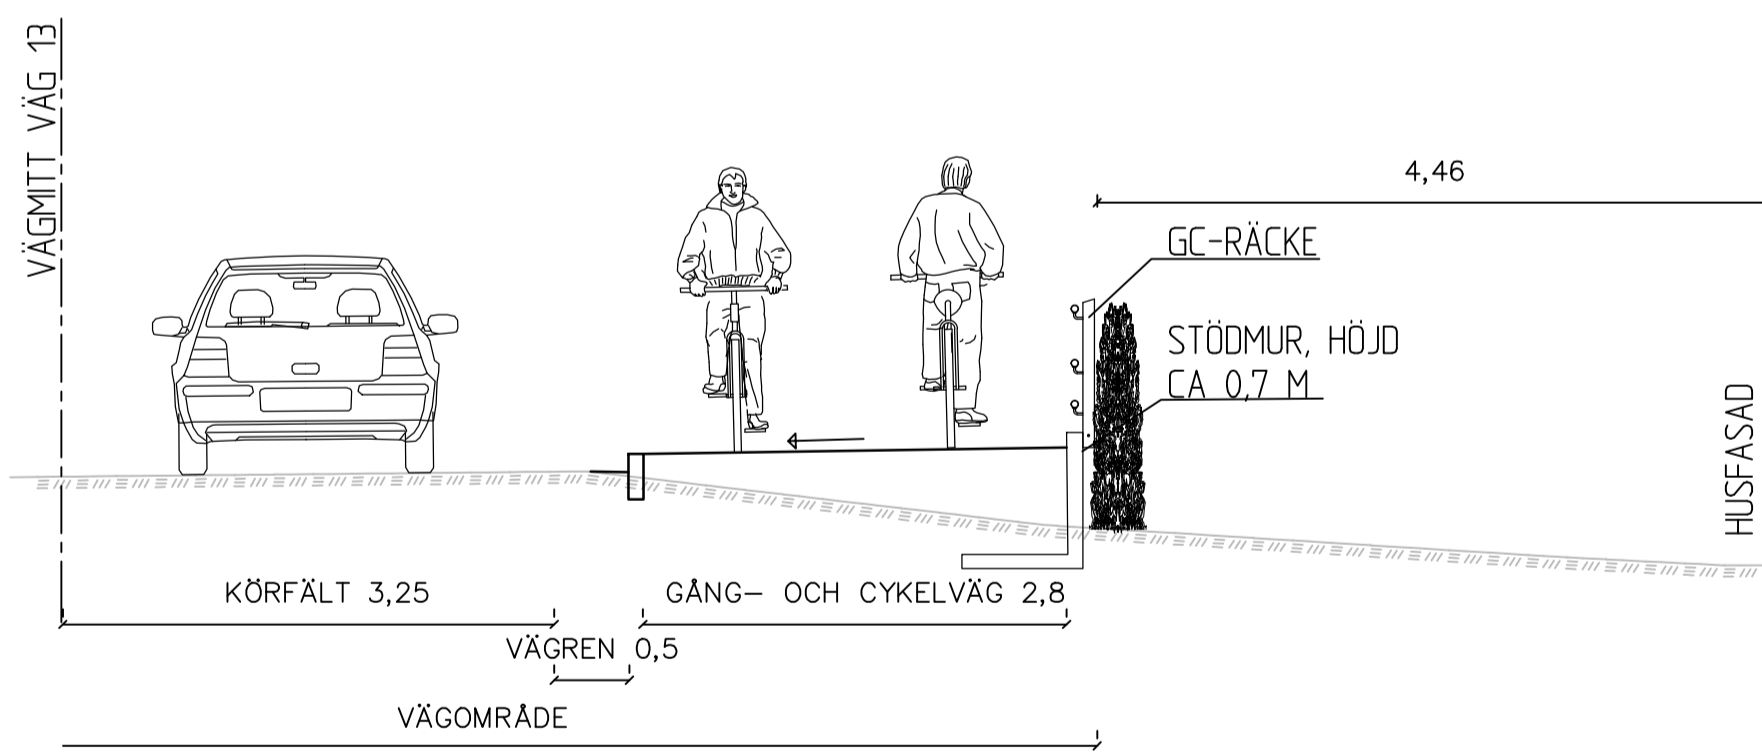



TÄTORT

SEKTION P, GC-VÄG OCH STÖDMUR FÖRBI BILLINGE 17:44, SEKTION 0/529

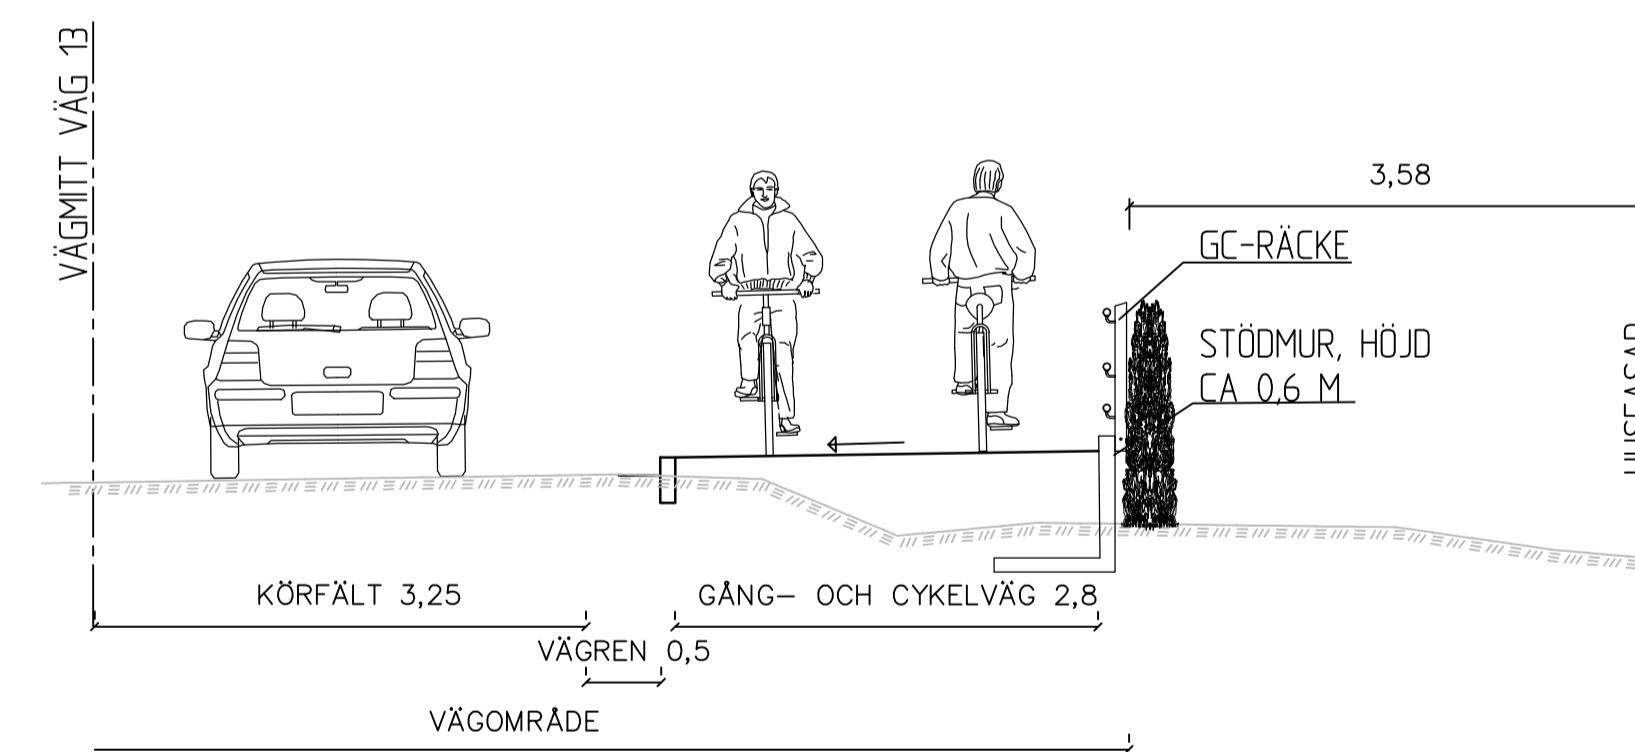

TÄTORT

SEKTION M, GC-VÄG OCH STÖDMUR FÖRBI BILLINGE 17:43, SEKTION 0/215

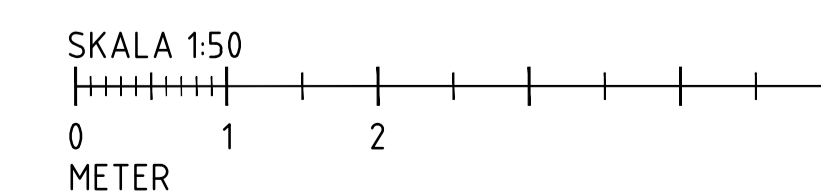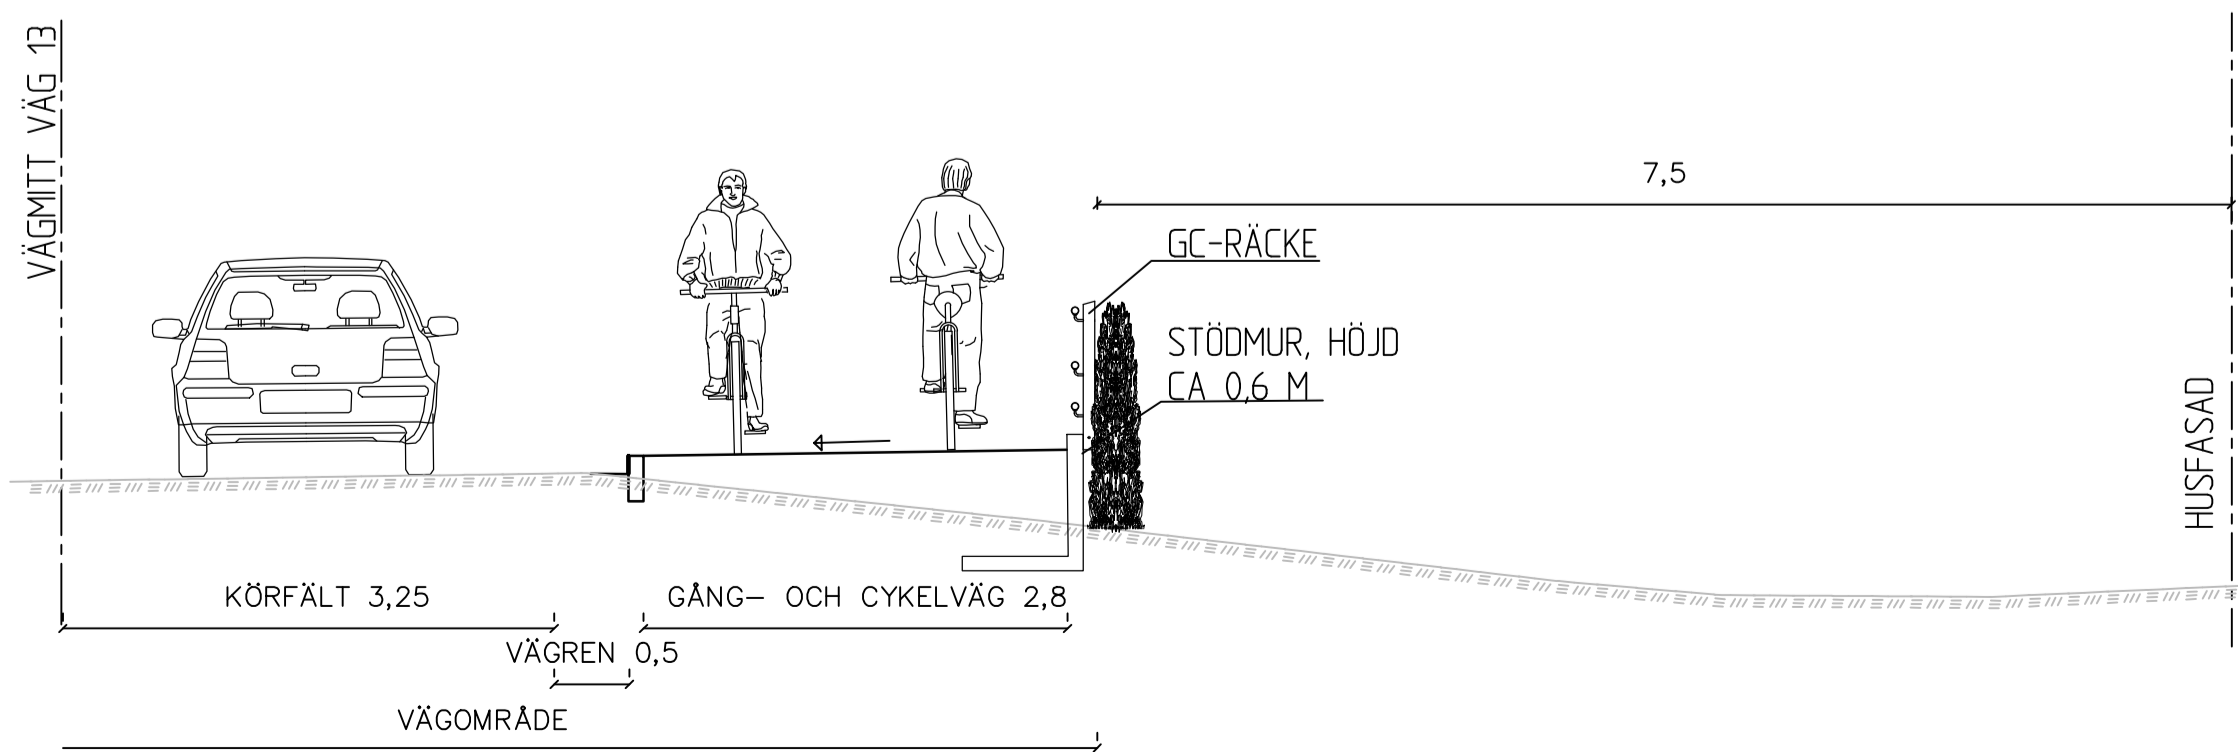

TYP AV PLAN		VÄGPLAN	
GRANSKNINGSSTATUS / SYFTE			
FÖR FASTSTÄLLELSE			
HANDLINGSTYP			
FASTSTÄLLELSEHANDLING			
DATUM		LEVERANS / ÄNDRINGS-PM	
2023-12-01			
OBJEKT			
RV13 BILLINGE-RÖSTÅNGA GC-VÄG			
DELOMRÅDE / BANDEL			
BILLINGE-RÖSTÅNGA			
ANLÄGGNINGSDEL			
GC			
OBJEKTNUMMER / KM	KONSTRUKTIONNUMMER		
169189			
BESTÄLLARE	LEVERANTÖR		
TRAFIKVERKET	Pontarius		
SKAPAD AV	UPPRAGSNUMMER		
JP	3616		
GODKÄND AV	AVDELNING		
FS	GBG		
RITNINGSTYP			
SEKTIONS-RITNING			
TEKNIKOMRÅDE / INNEHÅLL			
M MARKFÖRHANDLING			
BESKRIVNING			
TVÄRSEKTIONER BILLINGE TÄTORT			
SKALA	FORMAT	FÖRVALTNINGSNUMMER	
1:50	A1		
RITNINGNUMMER	BLAD	NÄSTA BLAD	BET
1 01 M 04 03			

PLO: 2023-11-19 14:38 U:\03616_RV13 BILLINGE RÖSTÅNGA GC-VÄG OCH TÄTORT\U3_TÖVÄGPLAN\VIHITDEF\10M0403.DWG FREDRIK SVENSSON