



TÄTORT

SEKTION A, PRINCIPUTFÖRANDE GC-PASSAGE
0/030 & 0/740

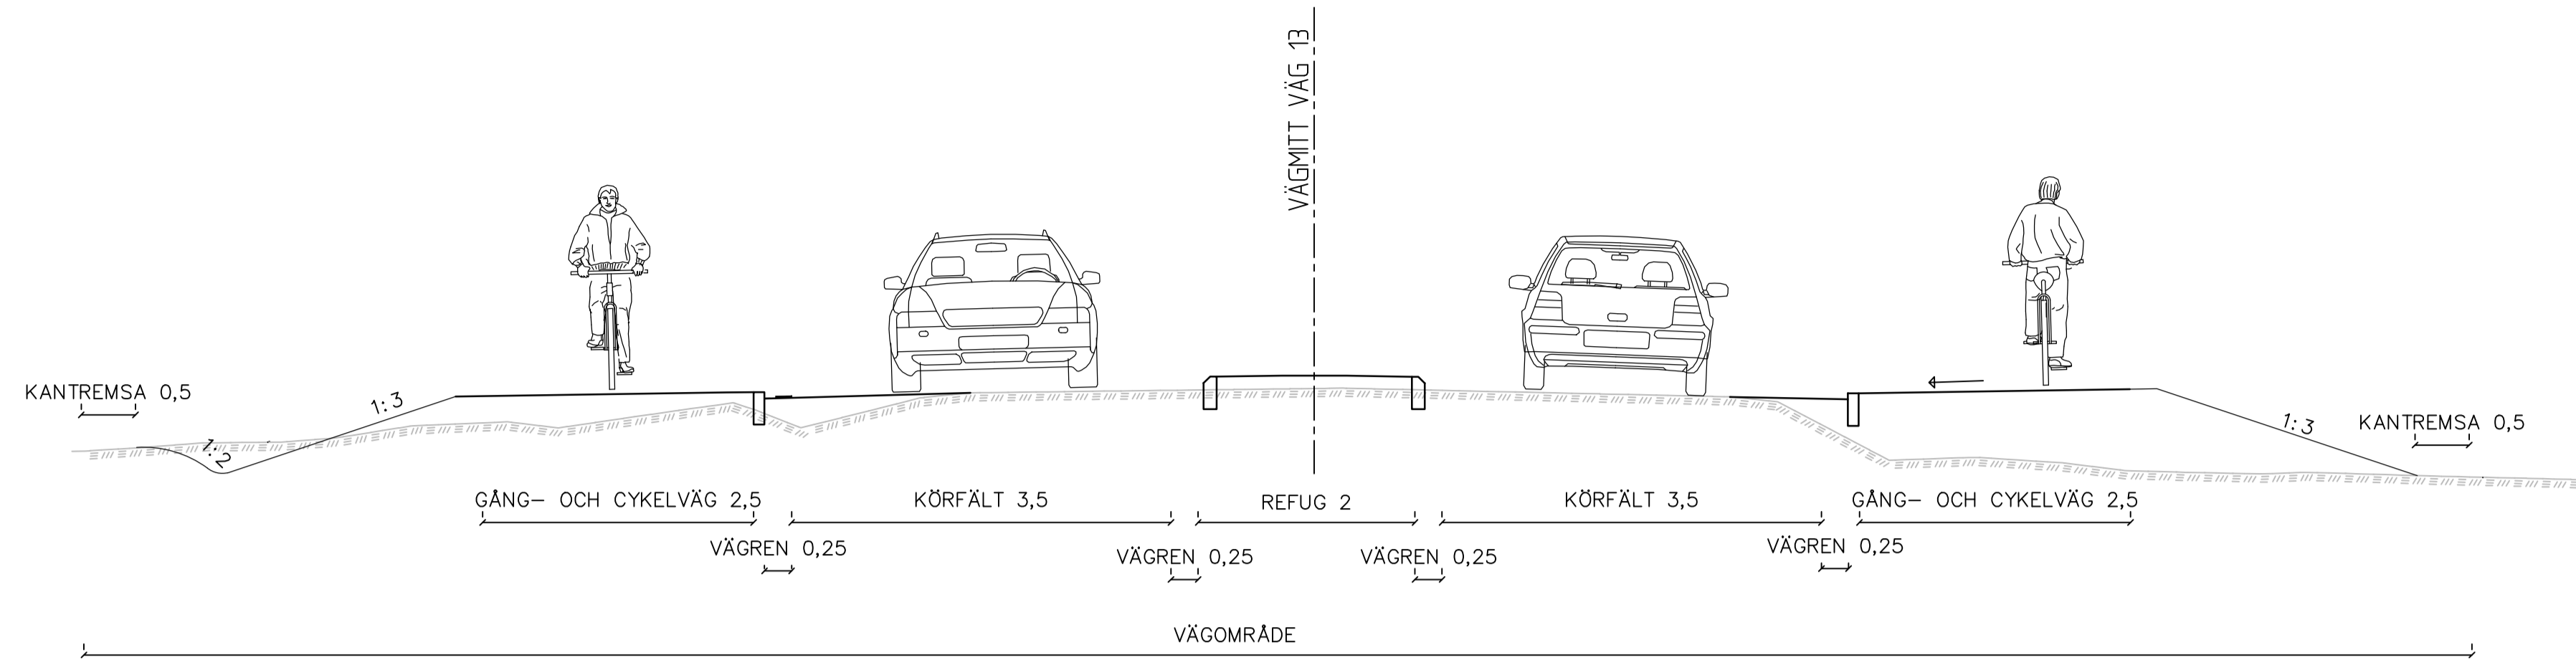


TÄTORT

SEKTION B, PRINCIPUTFÖRANDE GC-VÄG MED SLÄNT
INOM STRÄCKAN 0/000 - 0/560

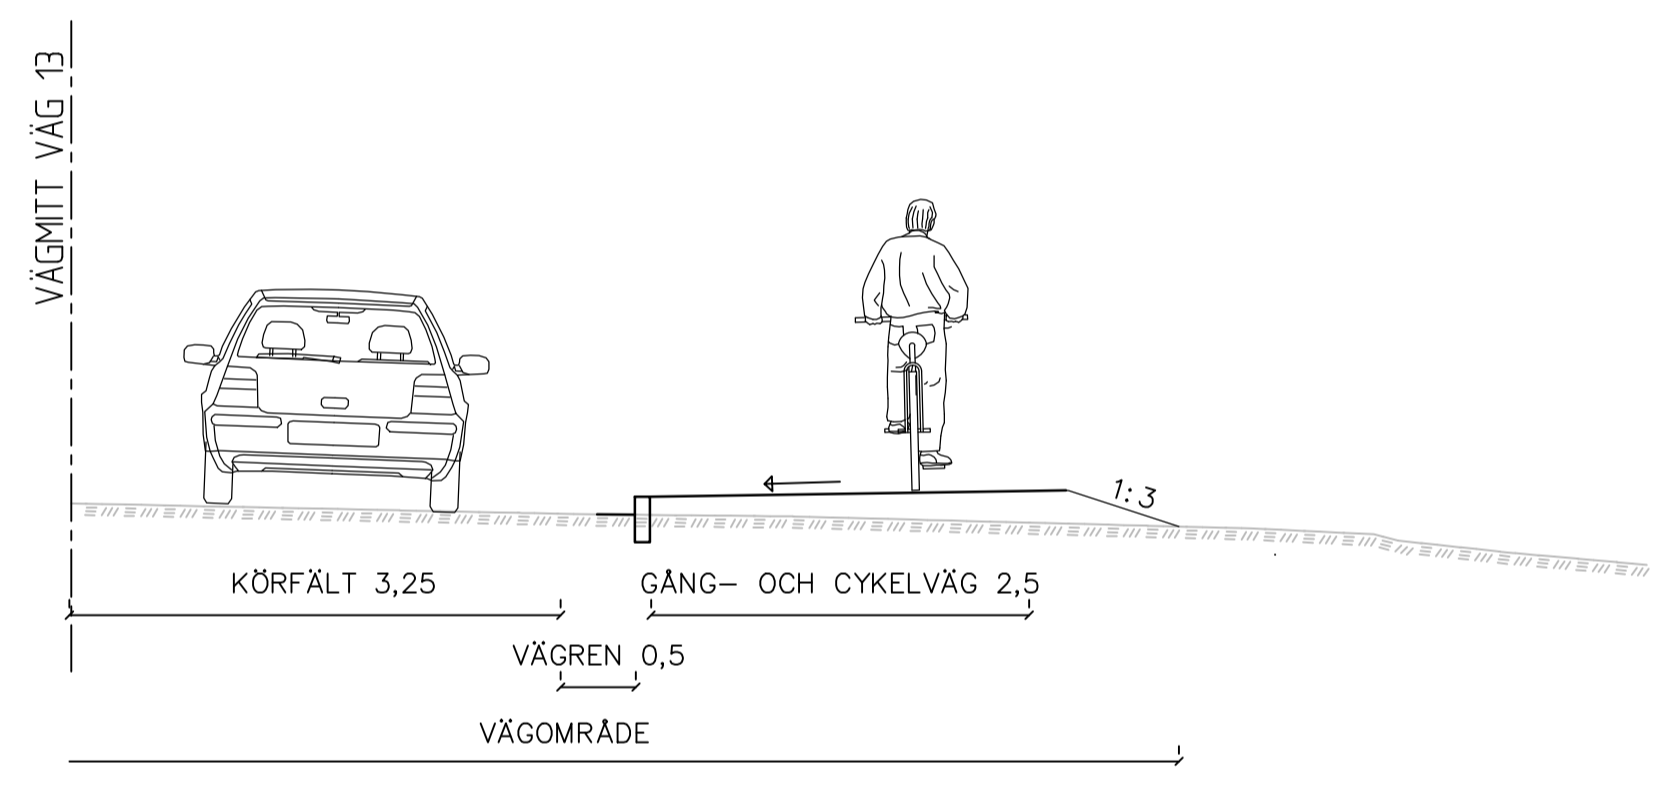


TÄTORT

SEKTION C, PRINCIPUTFÖRANDE GC-VÄG MED STÖDMUR
INOM STRÄCKAN 0/000 - 0/560

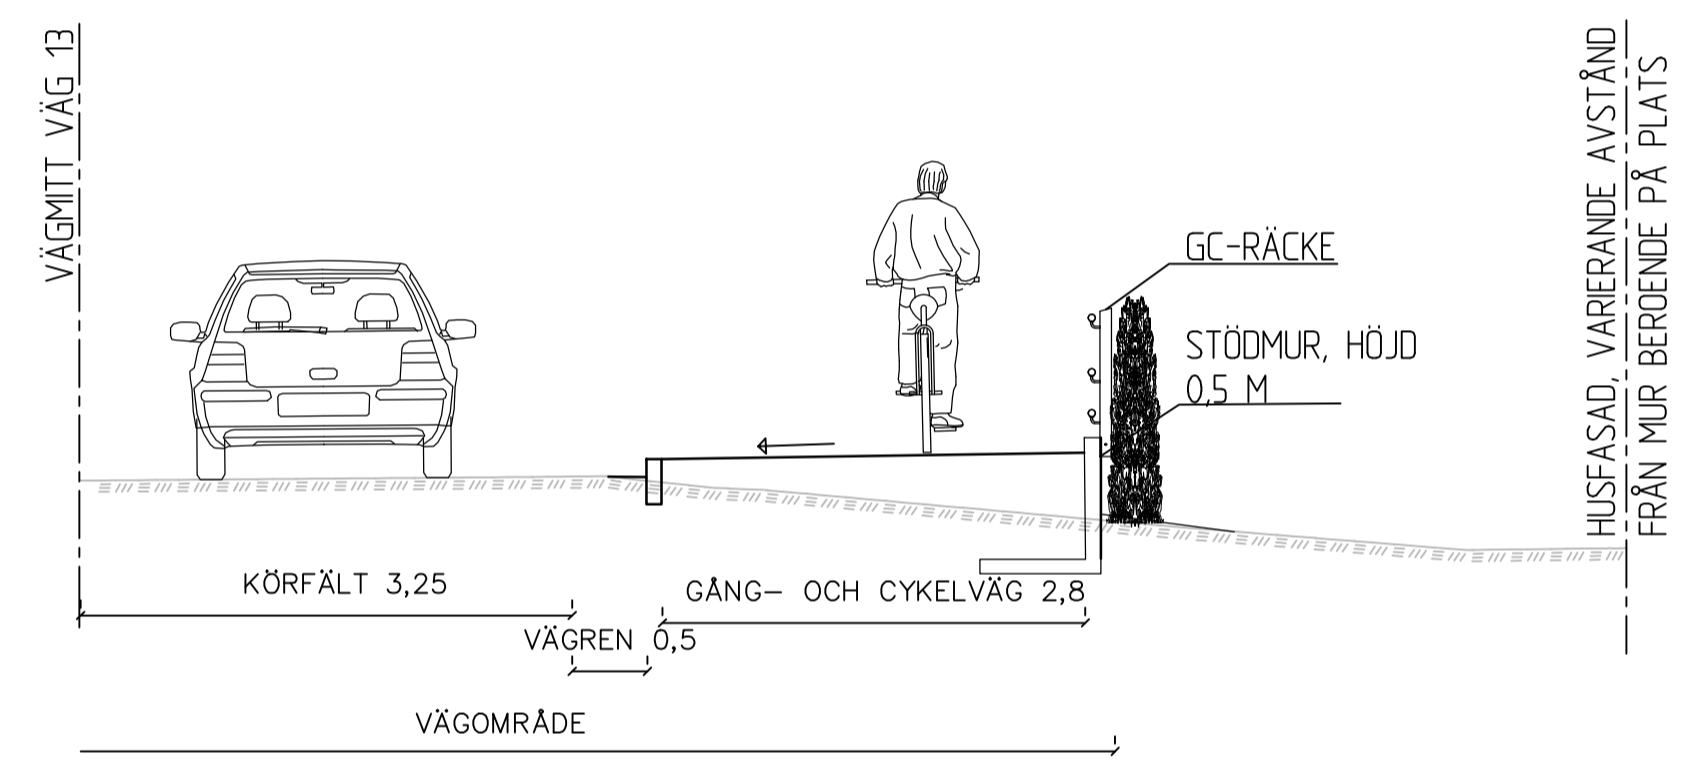



TÄTORT

SEKTION D, PRINCIPUTFÖRANDE INNAN OCH EFTER GÅNG- OCH CYKELBRO
0/560 - 0/720

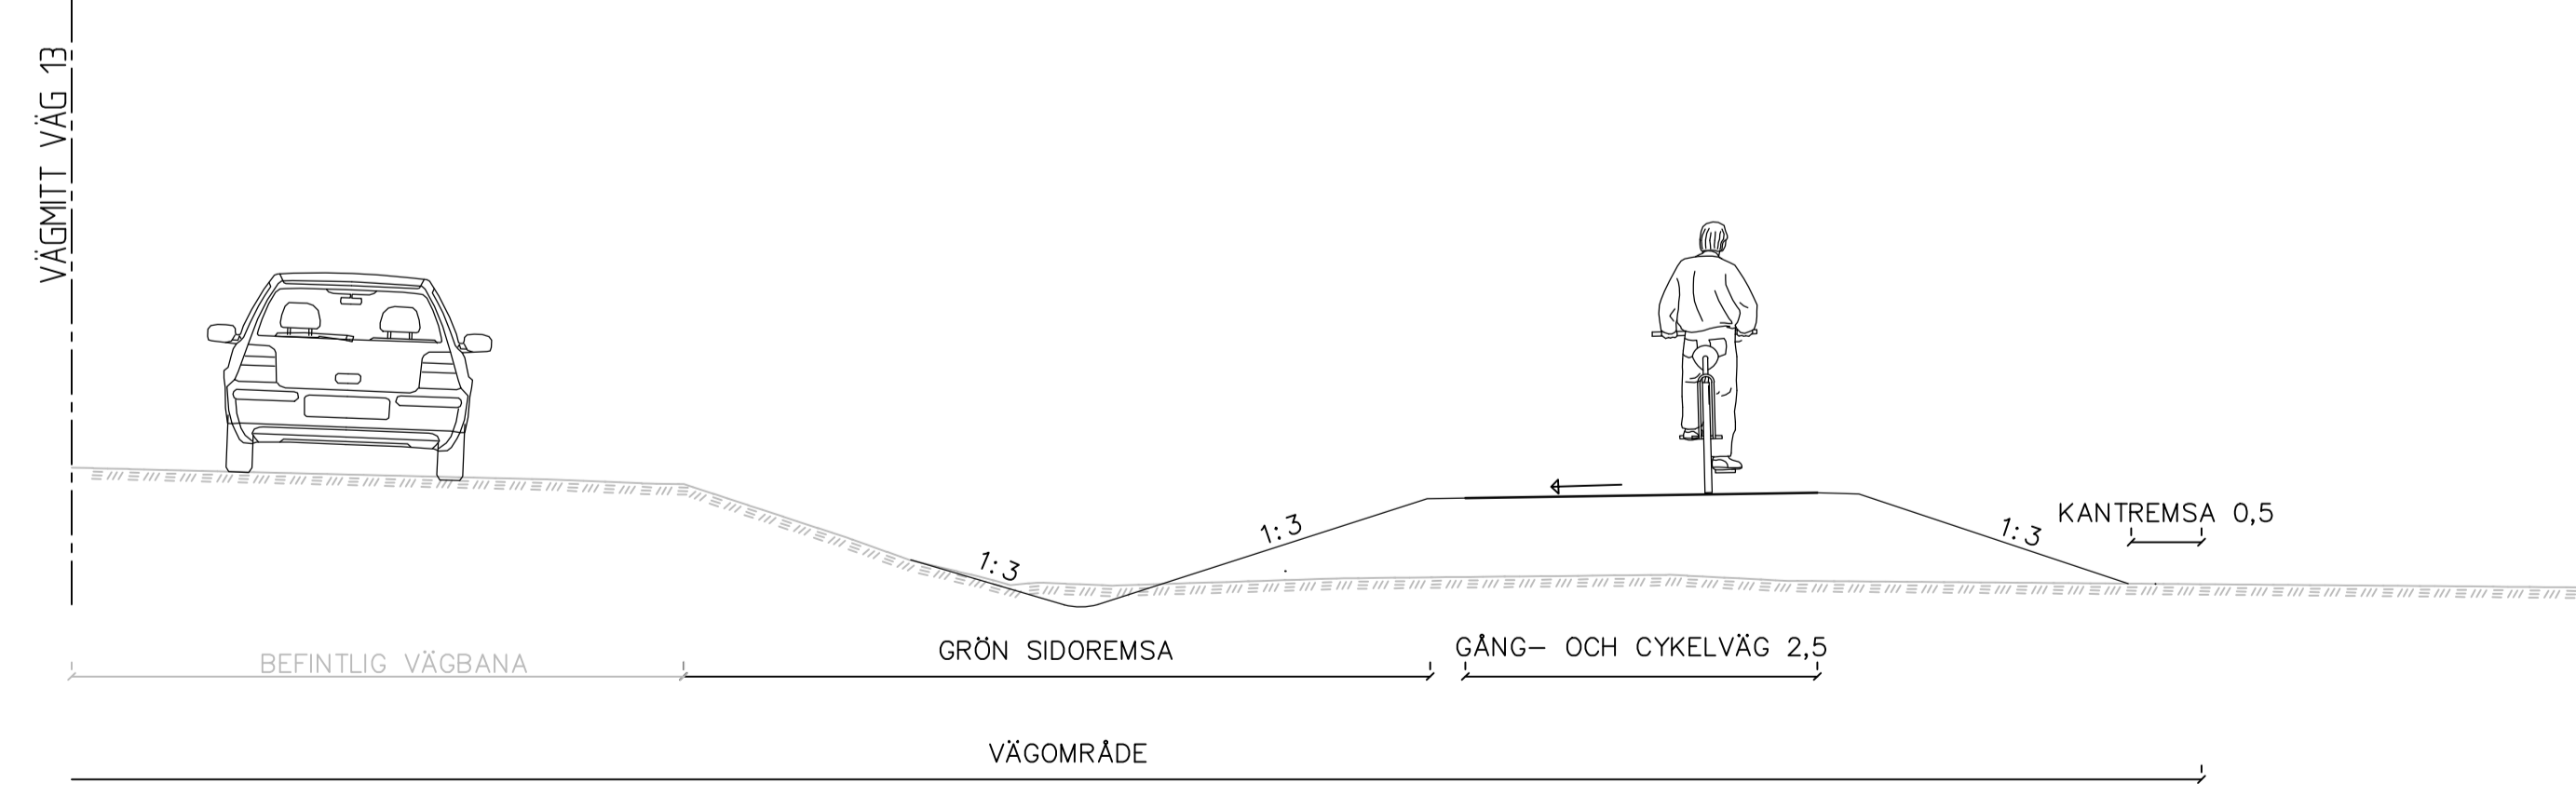

TÄTORT

SEKTION E, PERKOLATIONSMAGASIN
VID STRÄCKA 0/150, 0/400, 0/570

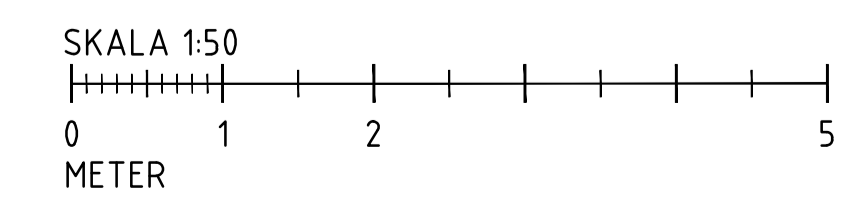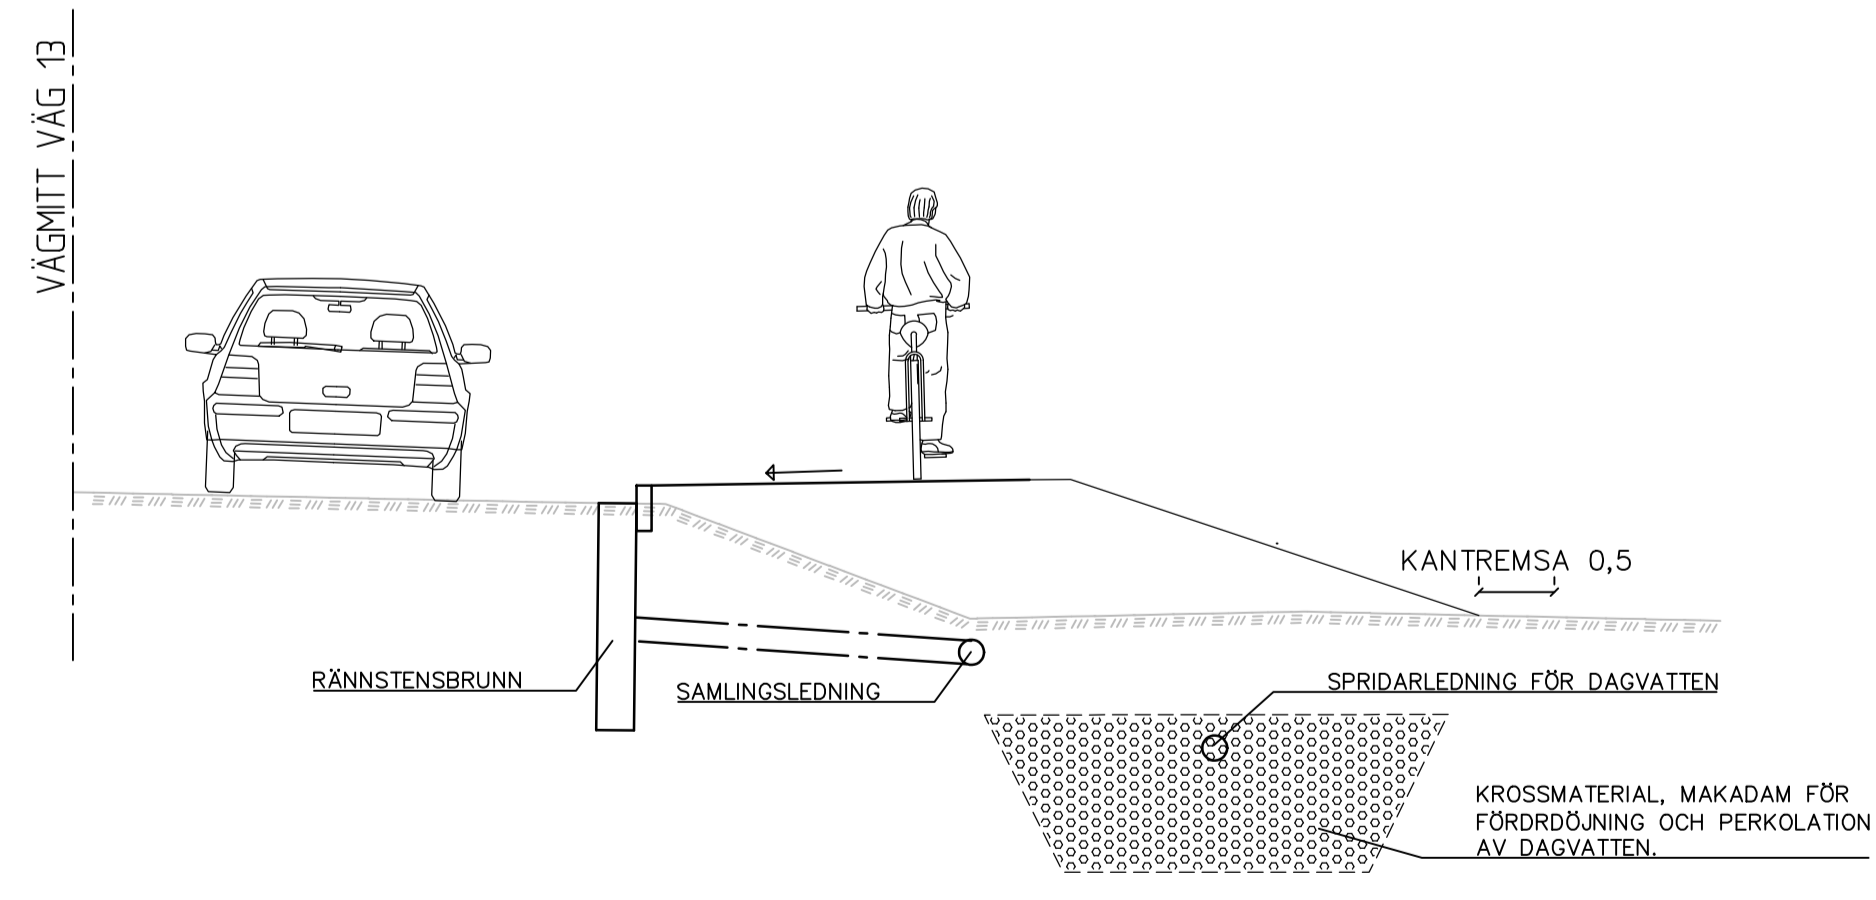

TYP AV PLAN		VÄGPLAN	
GRANSKNINGSSTATUS / SYFTE			
FÖR FASTSTÄLLELSE			
HANDLINGSTYP			
FASTSTÄLLESEHANDLING			
DATUM		LEVERANS / ÄNDRINGS-PM	
2023-12-01			
OBJEKT			
RV13 BILLINGE-RÖSTÅNGA GC-VÄG			
DELOMRÅDE / BANDEL			
BILLINGE-RÖSTÅNGA			
ANLÄGGNINGSDEL			
GC			
OBJEKTNUMMER / KM		KONSTRUKTIONNUMMER	
169189			
BESTÄLLARE		LEVERANTÖR	
TRAFIKVERKET		Pontarius	
SKAPAD AV		UPPRAGSNUMMER	
JP		3616	
GODKÄND AV		AVDELNING	
FS		GBG	
RITNINGSTYP			
SEKTIONS-RITNING			
TEKNIKOMRÅDE / INNEHÅLL			
M MARKFÖRHANDLING			
BESKRIVNING			
TYPSEKTIONER			
BILLINGE TÄTORT			
SKALA	FORMAT	FÖRVALTNINGSNUMMER	
1:50	A1		
RITNINGNUMMER	BLAD	NÄSTA BLAD	BET
1 01 M 04 01			

REF: MODELLVÄRDI 2023-06-28 11:27

PLO: 2023-11-19 14:37 U:\03616_RV13 BILLINGE RÖSTÅNGA GC-VÄG OCH TÄTORT\03_TÖNVÄGPLAN\RIITDEF\10M04\01DWG FREDRIK SVENSSON