



LANDSBYGD

SEKTION F, PRINCIPUTFÖRANDE GC OCH TÄRTORTSPORT  
0/800 - 0/900

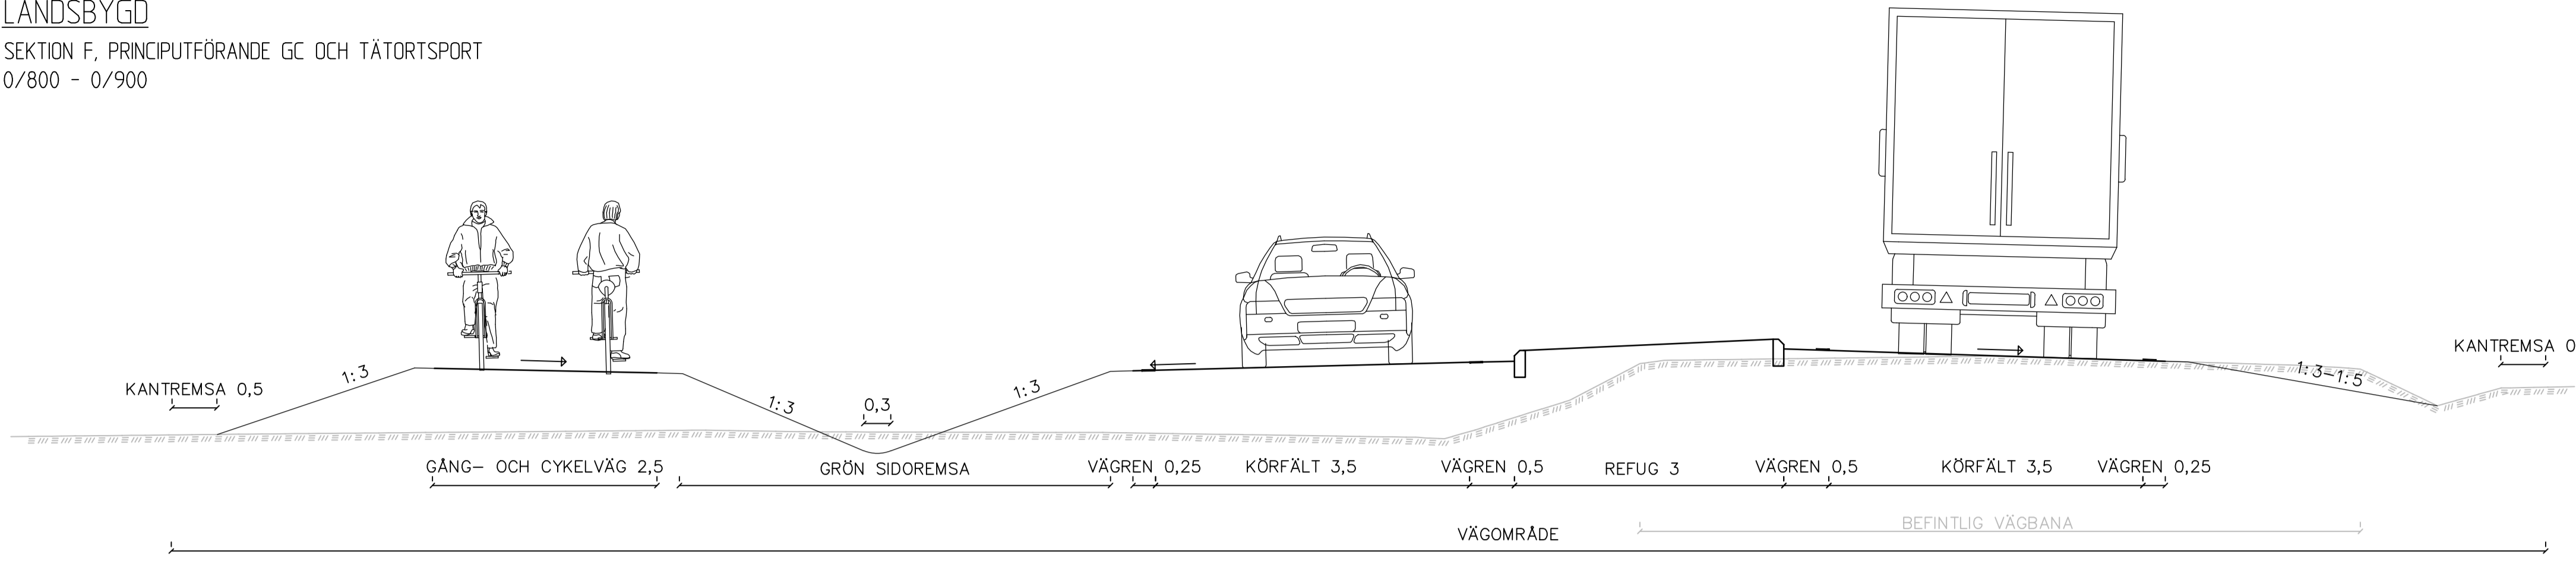



LANDSBYGD

SEKTION G, PRINCIPUTFÖRANDE MELLANLIGGANDE DIKE  
0/900 - 2/140  
2/240 - 2/360  
2/820 - 3/220

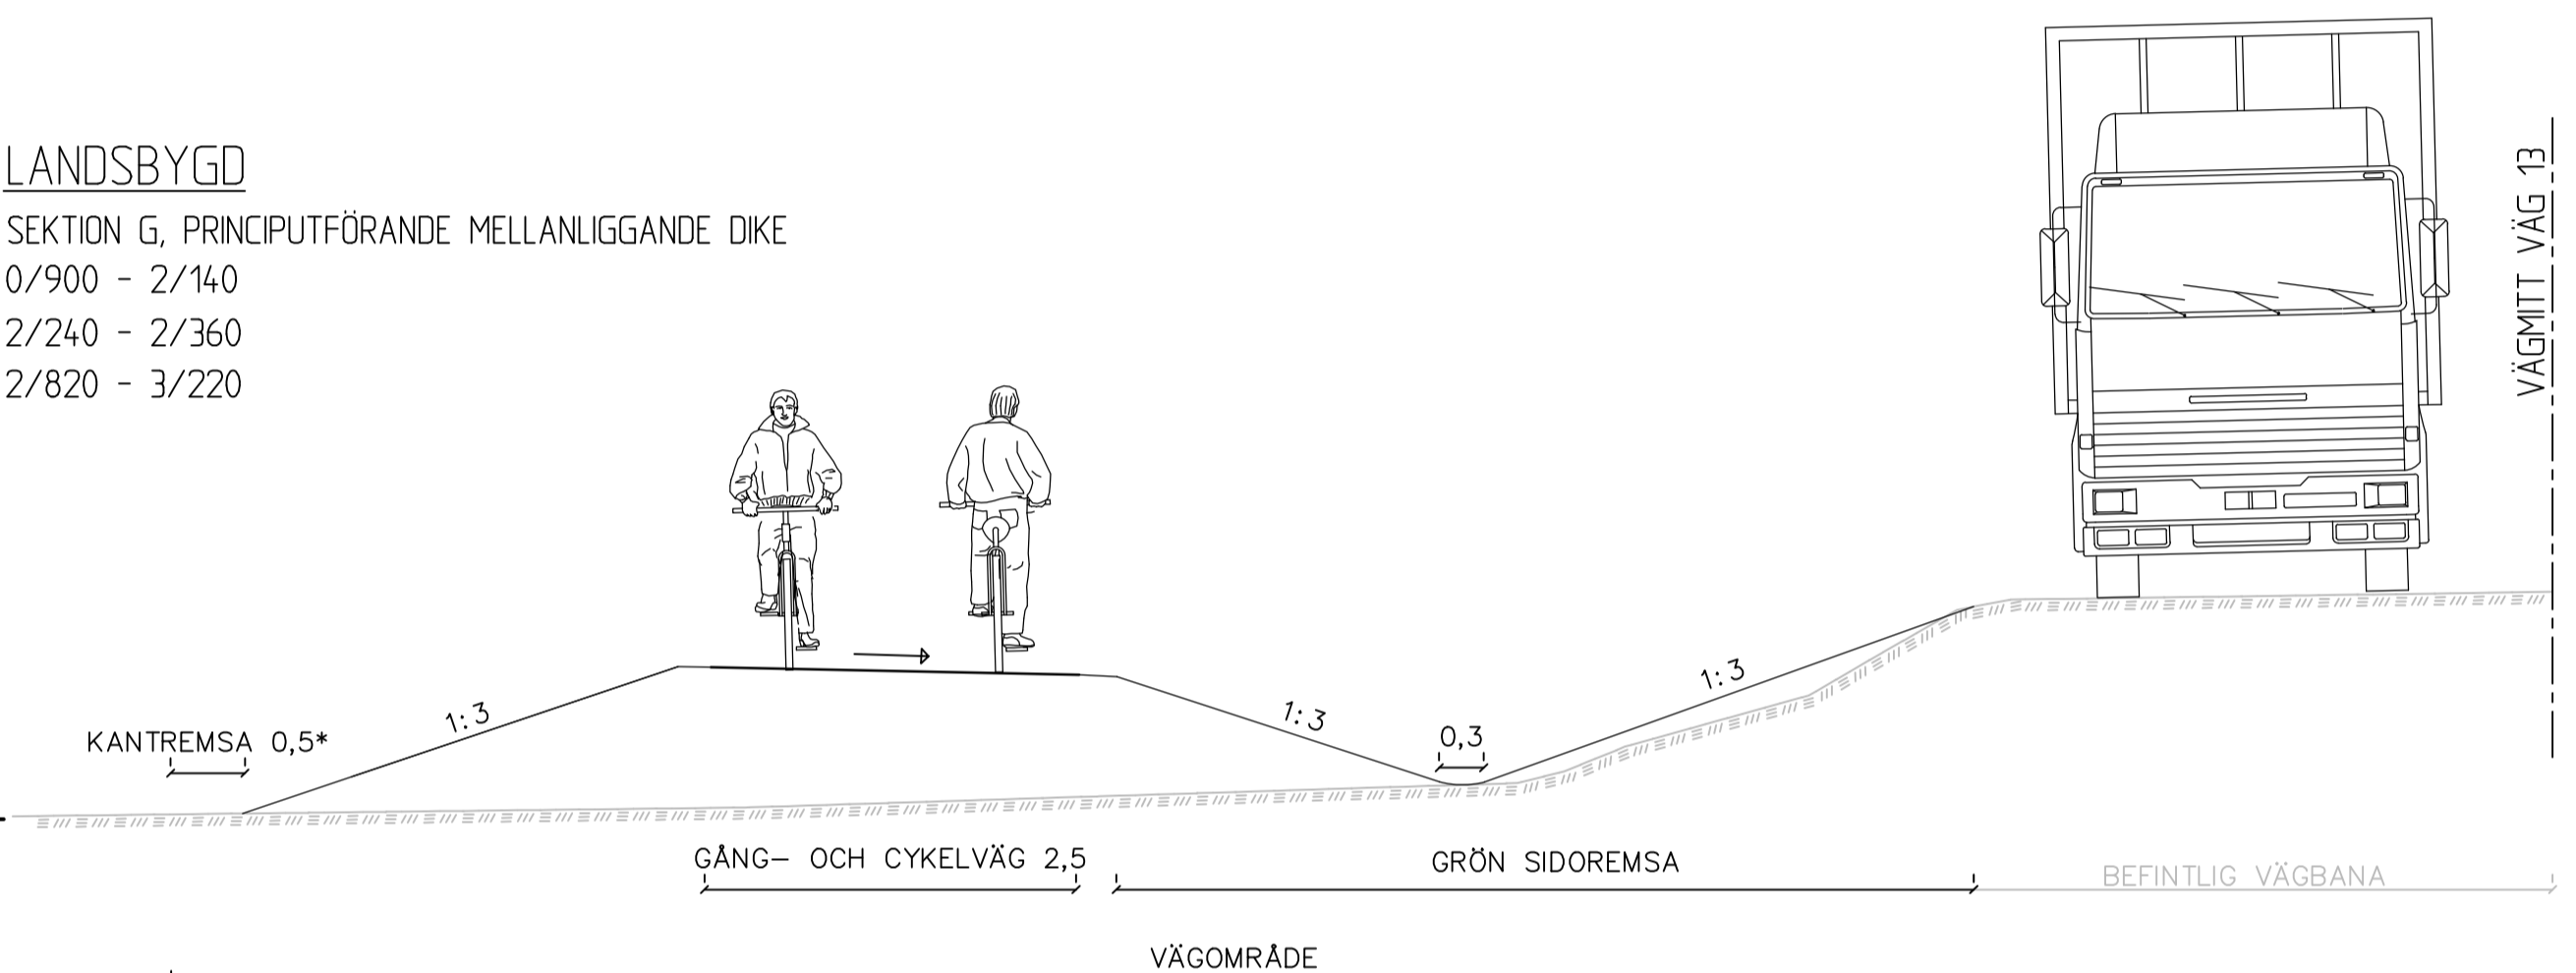


LANDSBYGD

SEKTION G, PRINCIPUTFÖRANDE MELLANLIGGANDE DIKE OCH VÄGRÄCKE  
2/360 - 2/720

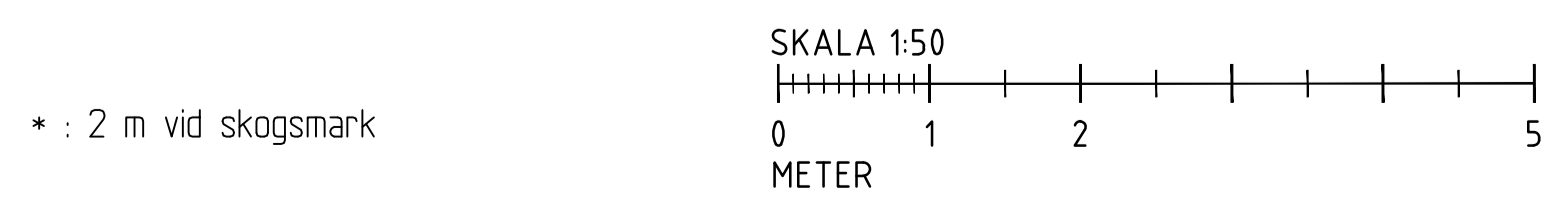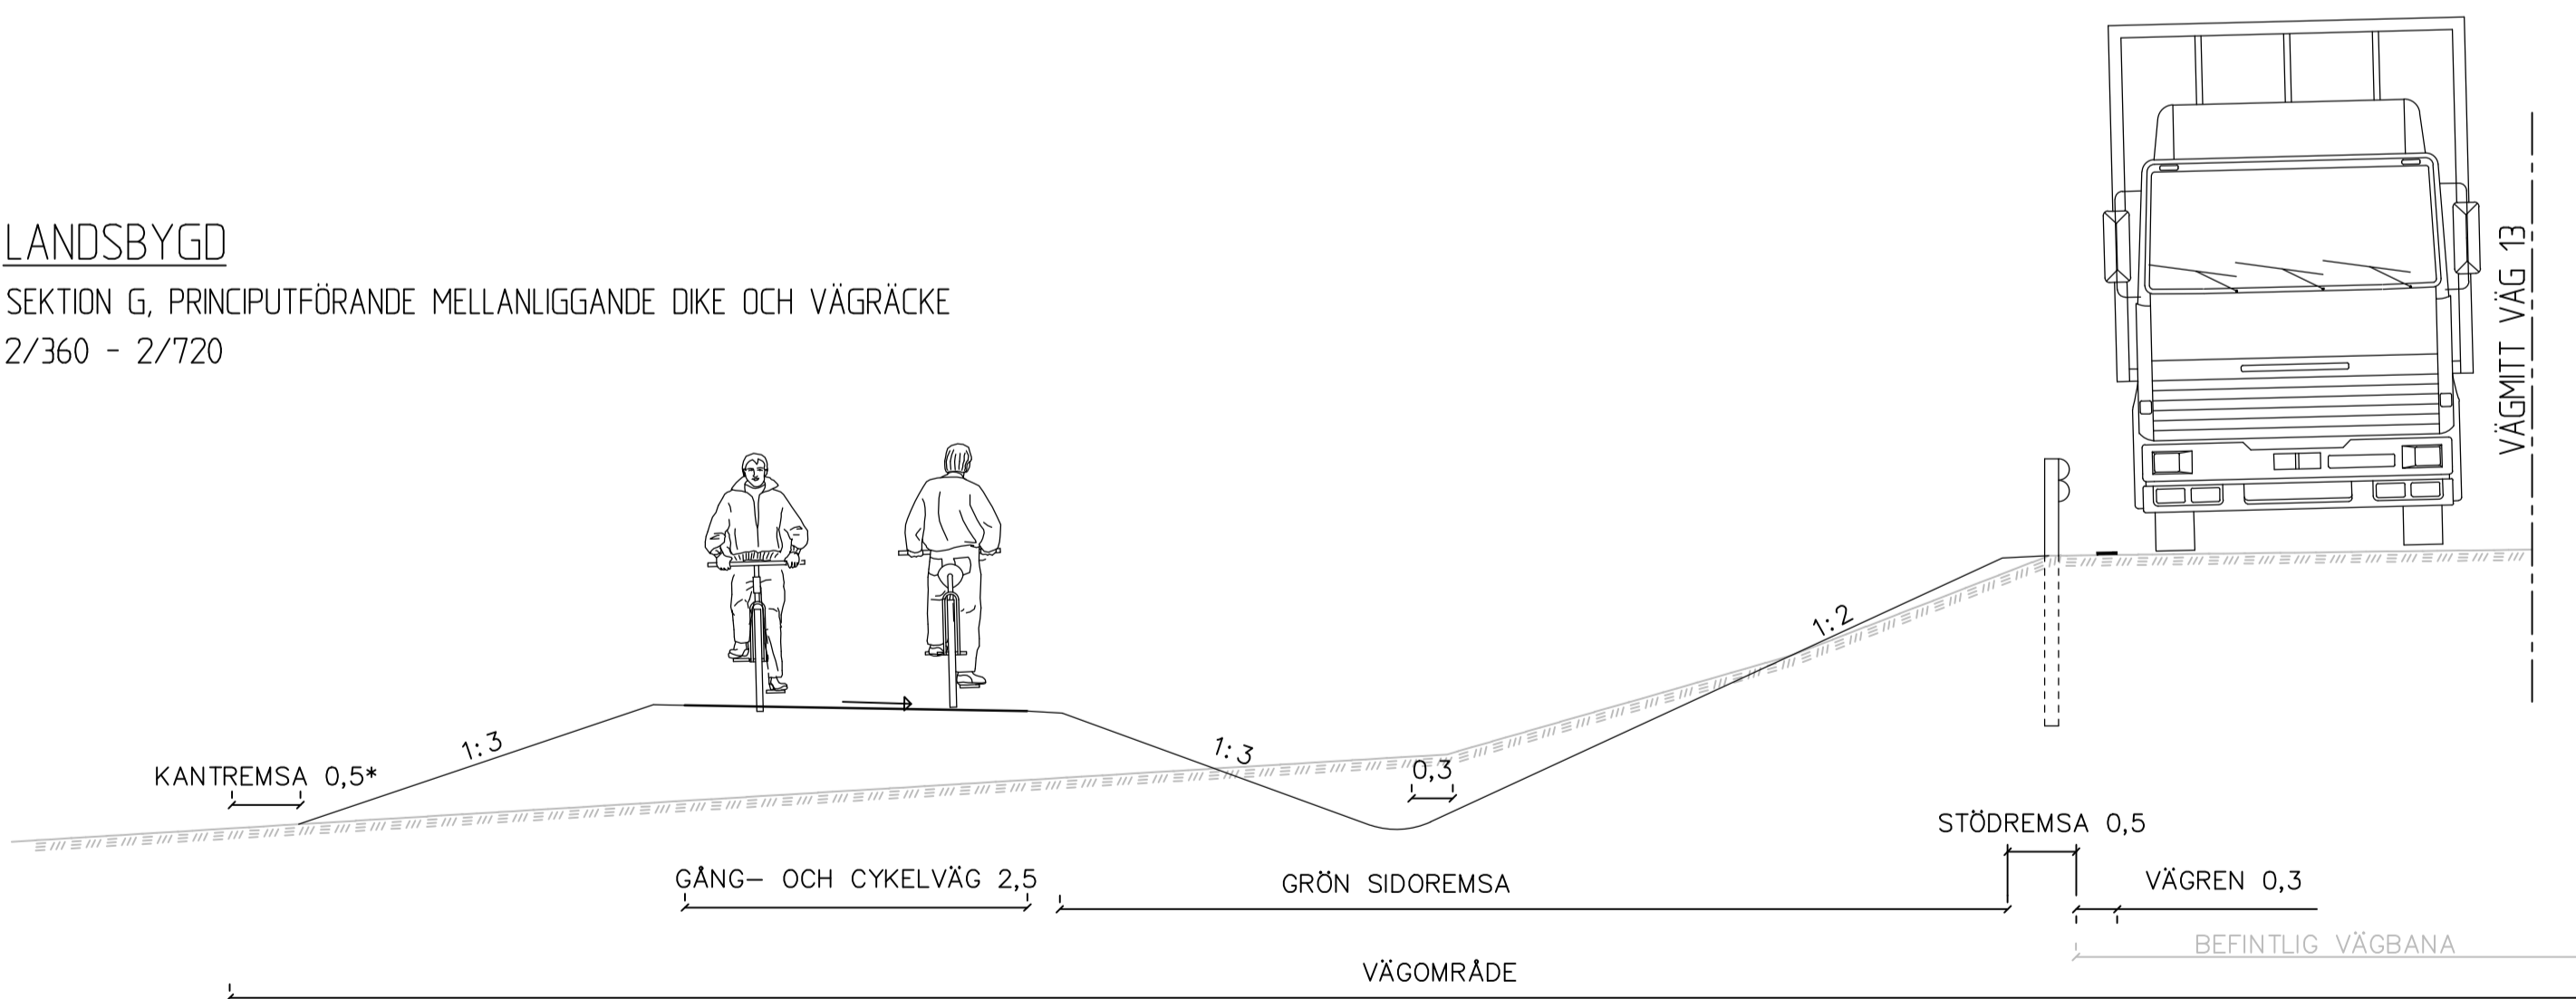


LANDSBYGD

SEKTION H, PRINCIPUTFÖRANDE GCM-STÖD OCH UTANPÅLIGGANDE DIKE  
2/720 - 2/820  
3/480 - 3/560  
3/740 - 3/860

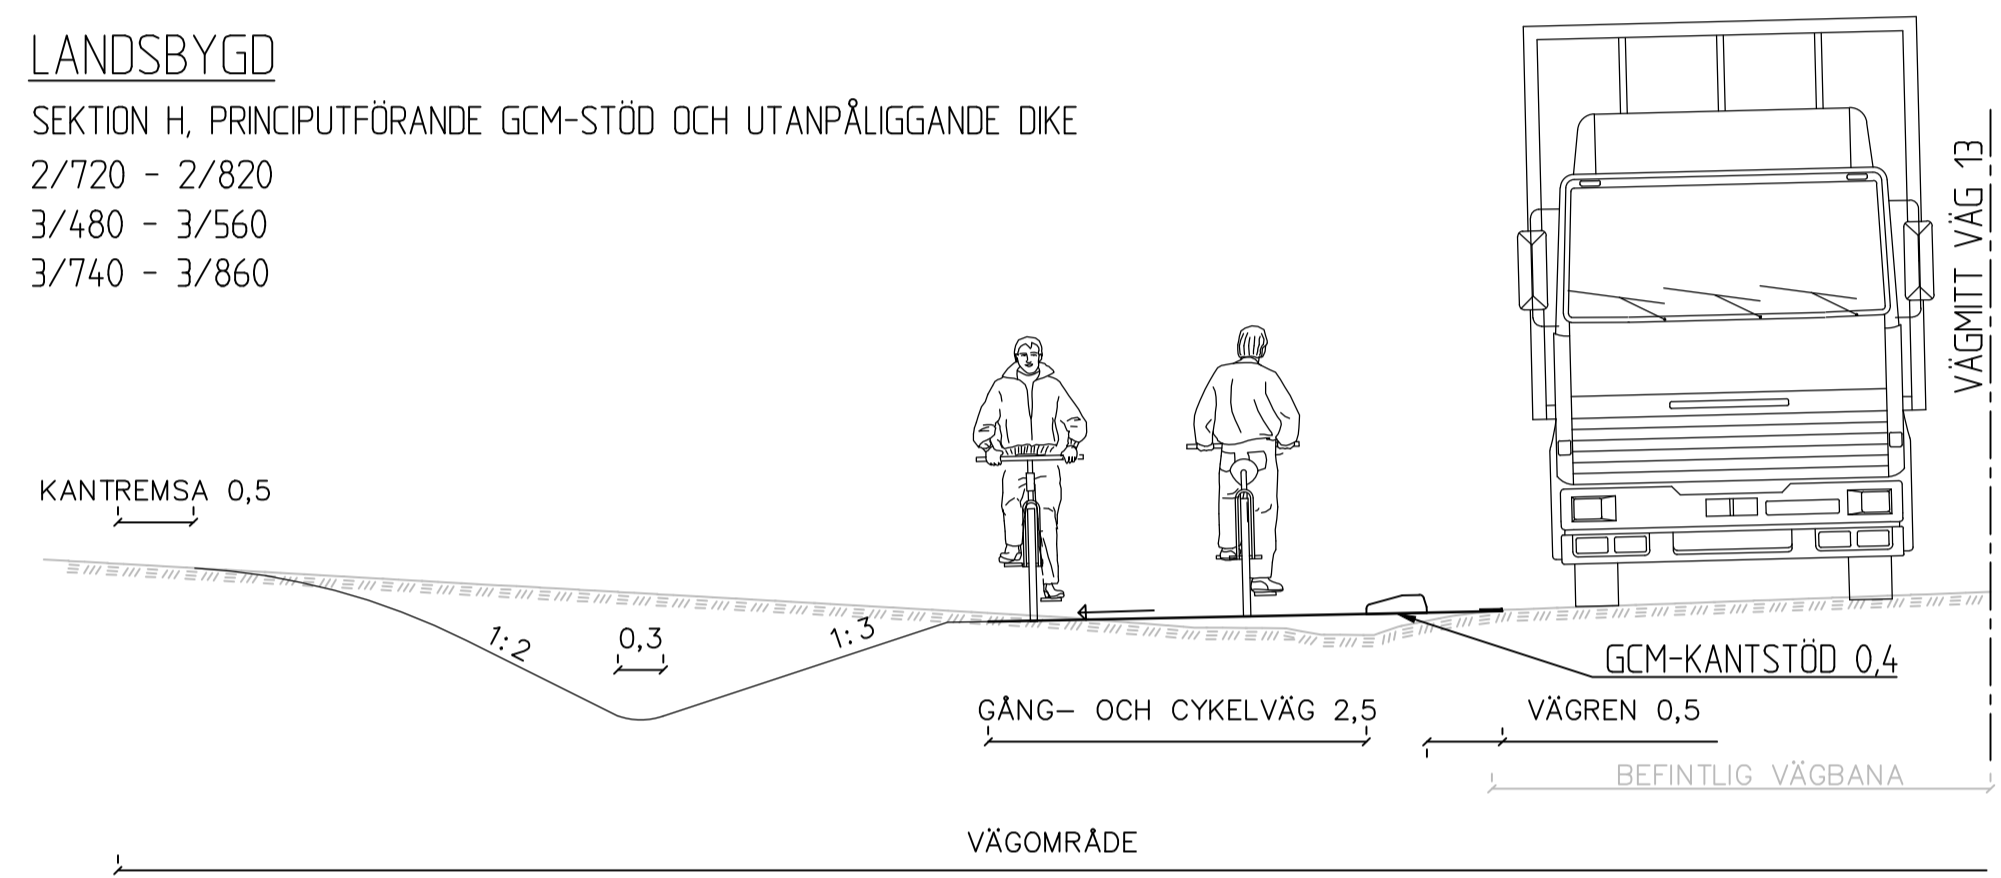


LANDSBYGD

SEKTION I-1, PRINCIPUTFÖRANDE GCM-STÖD OCH SLÄNT  
3/560 - 3/740  
3/860 - 4/221

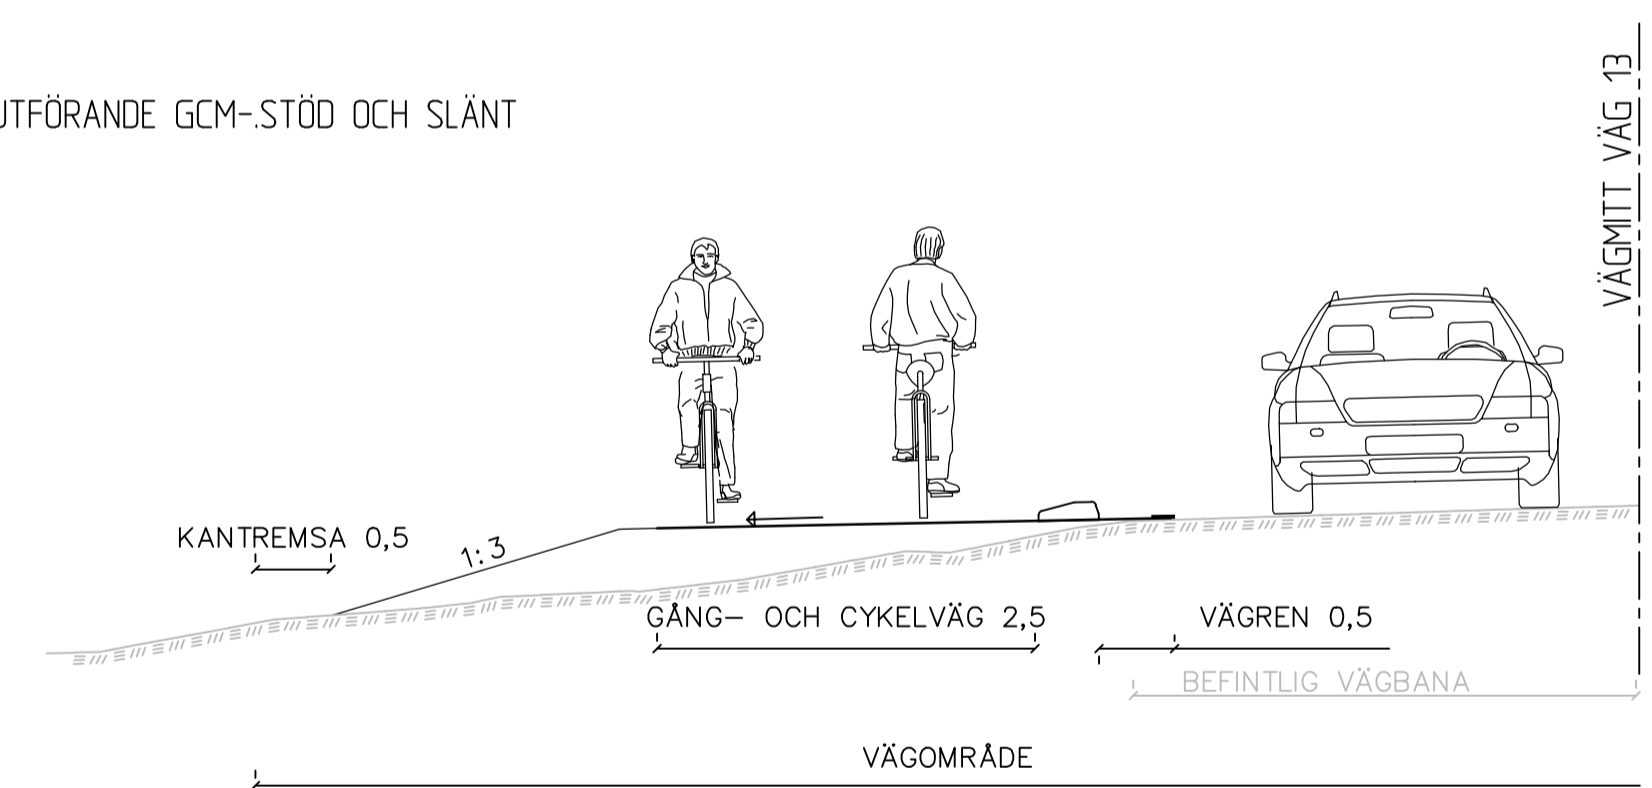

LANDSBYGD

SEKTION I-2, PRINCIPUTFÖRANDE VÄGRÄCKE OCH GC-RÄCKE  
2/140 - 2/240  
3/220 - 3/480

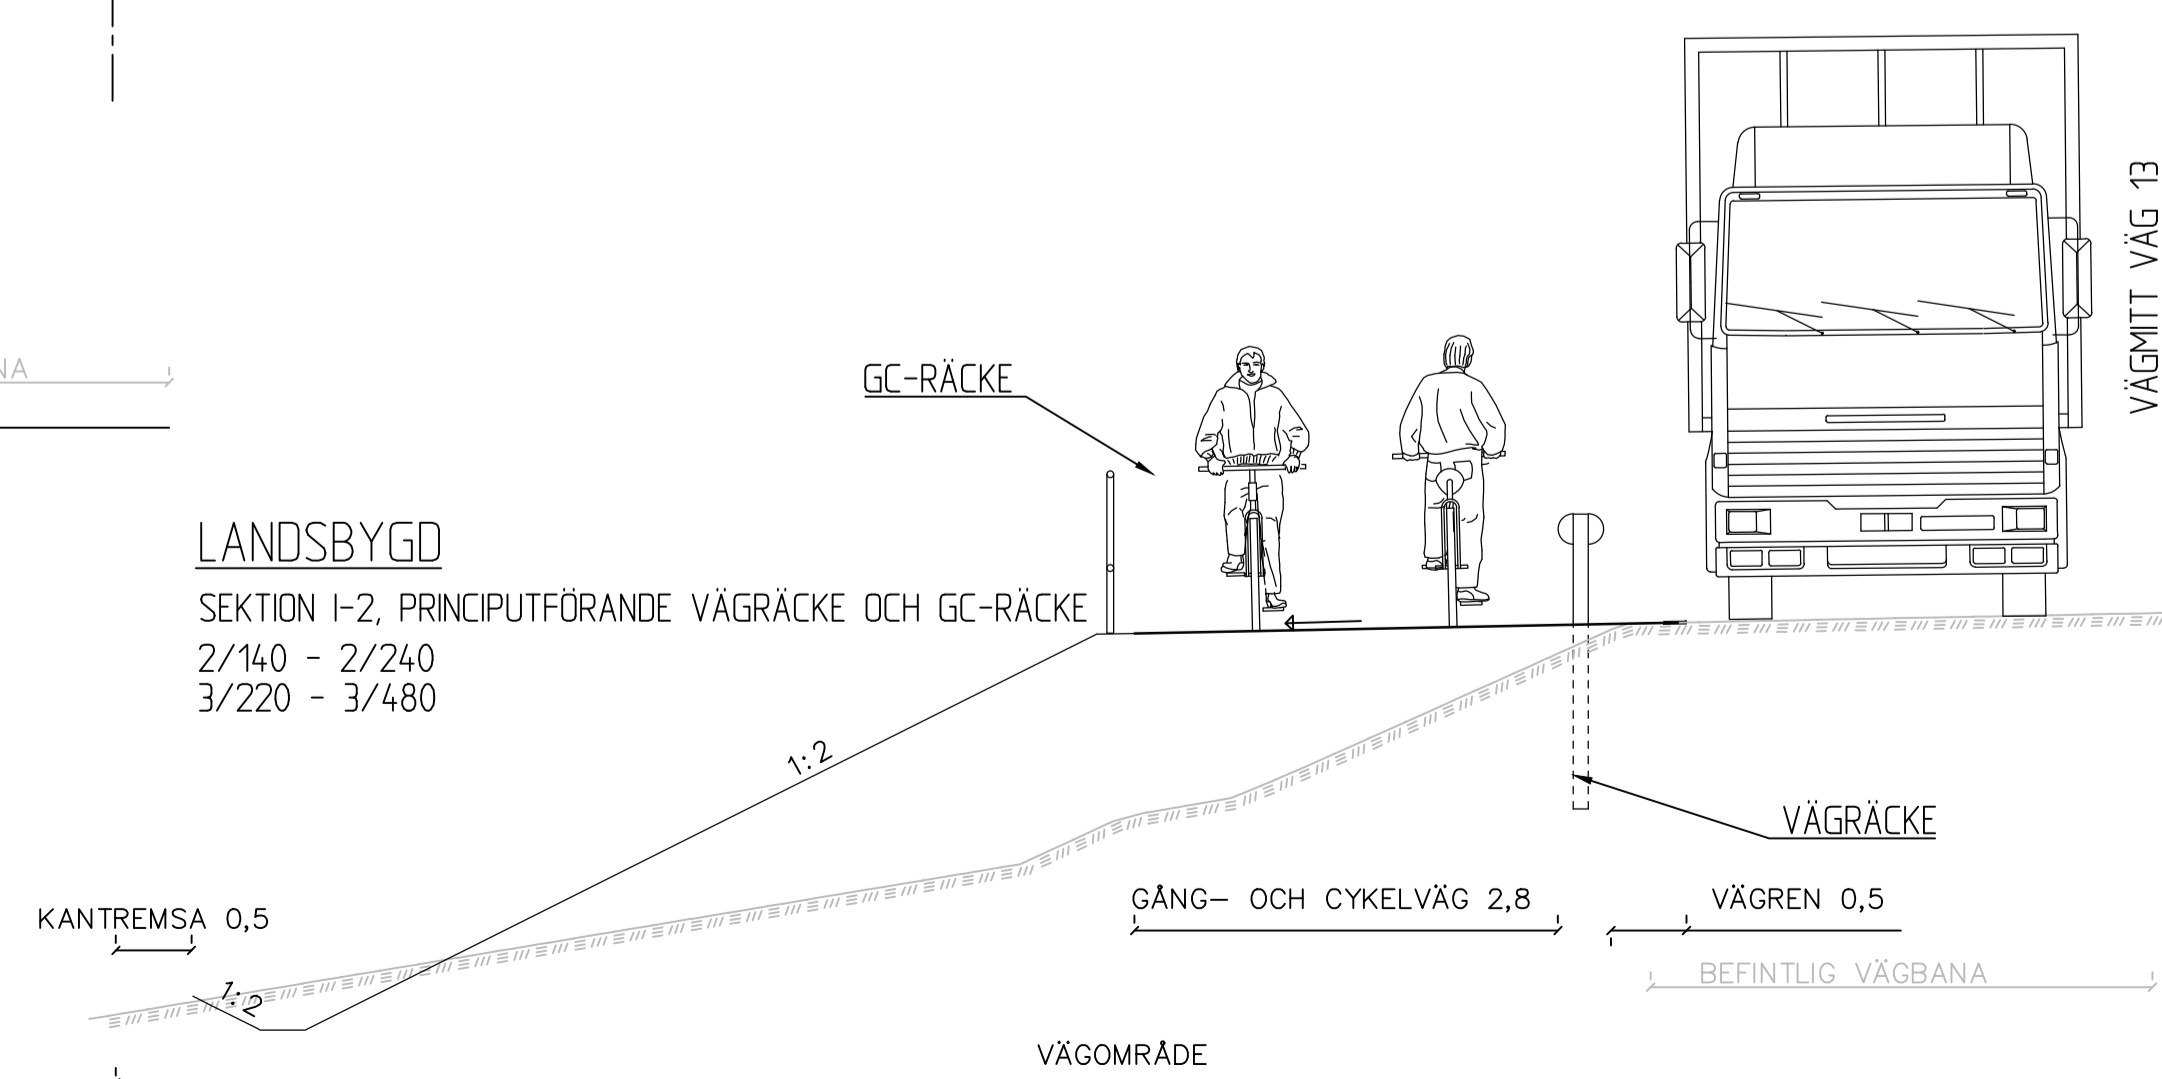

TYP AV PLAN		<b>VÄGPLAN</b>	
GRANSKNINGSSTATUS / SYFTE			
FÖR FASTSTÄLLELSE			
HANDLINGSTYP			
FASTSTÄLLELSEHANDLING			
DATUM		LEVERANS / ÄNDRINGS-PM	
2023-12-01			
OBJEKT			
RV13 BILLINGE-RÖSTÅNGA			
GC-VÄG			
DELOMRÅDE / BANDEL			
BILLINGE-RÖSTÅNGA			
ANLÄGGNINGSDEL			
GC			
OBJEKTNUMMER / KM	KONSTRUKTIONNUMMER		
169189			
BESTÄLLARE	LEVERANTÖR		
SKAPAD AV	UPPDRAGSNUMMER		
JP	3616		
GOCKÄND AV	AVDELNING		
FS	GBG		
RITNINGSTYP			
SEKTIONS-RITNING			
TEKNIKOMRÅDE / INNEHÅLL			
M MARKFÖRHANDLING			
BESKRIVNING			
TYPSEKTIONER			
LANDSBYGD			
SKALA	FORMAT	FÖRVALTNINGSNUMMER	
1:50	A1		
RITNINGNUMMER	BLAD	NÄSTA BLAD	BET
1 01 M 04 02			