


TYPSEKTIONER FÖR VÄG 56
KVICKSUND-VÄSTJÄDRA
MÖTESFRI LANDSVÄG


ANVISNING

BREDDNING FÖREKOMMER ENSIDIGT PÅ HÖGER ELLER VÄNSTER SIDA OM BEFINTLIG VÄG. VID ÖVERGÅNGSSTRÄCKOR FÖREKOMMER BREDDNING PÅ BÅDA SIDOR.
ÖVERBYGGNAD, JÄMNHETSKLASS OCH TVÄRFALLSKLASS ENLIGT PM VÄGTEKNIK
FÖREKOMMANDE HÄNVISNINGAR TILL VGU AVSER 2015:086


Sektionsbredd 14 m
Jordskärning

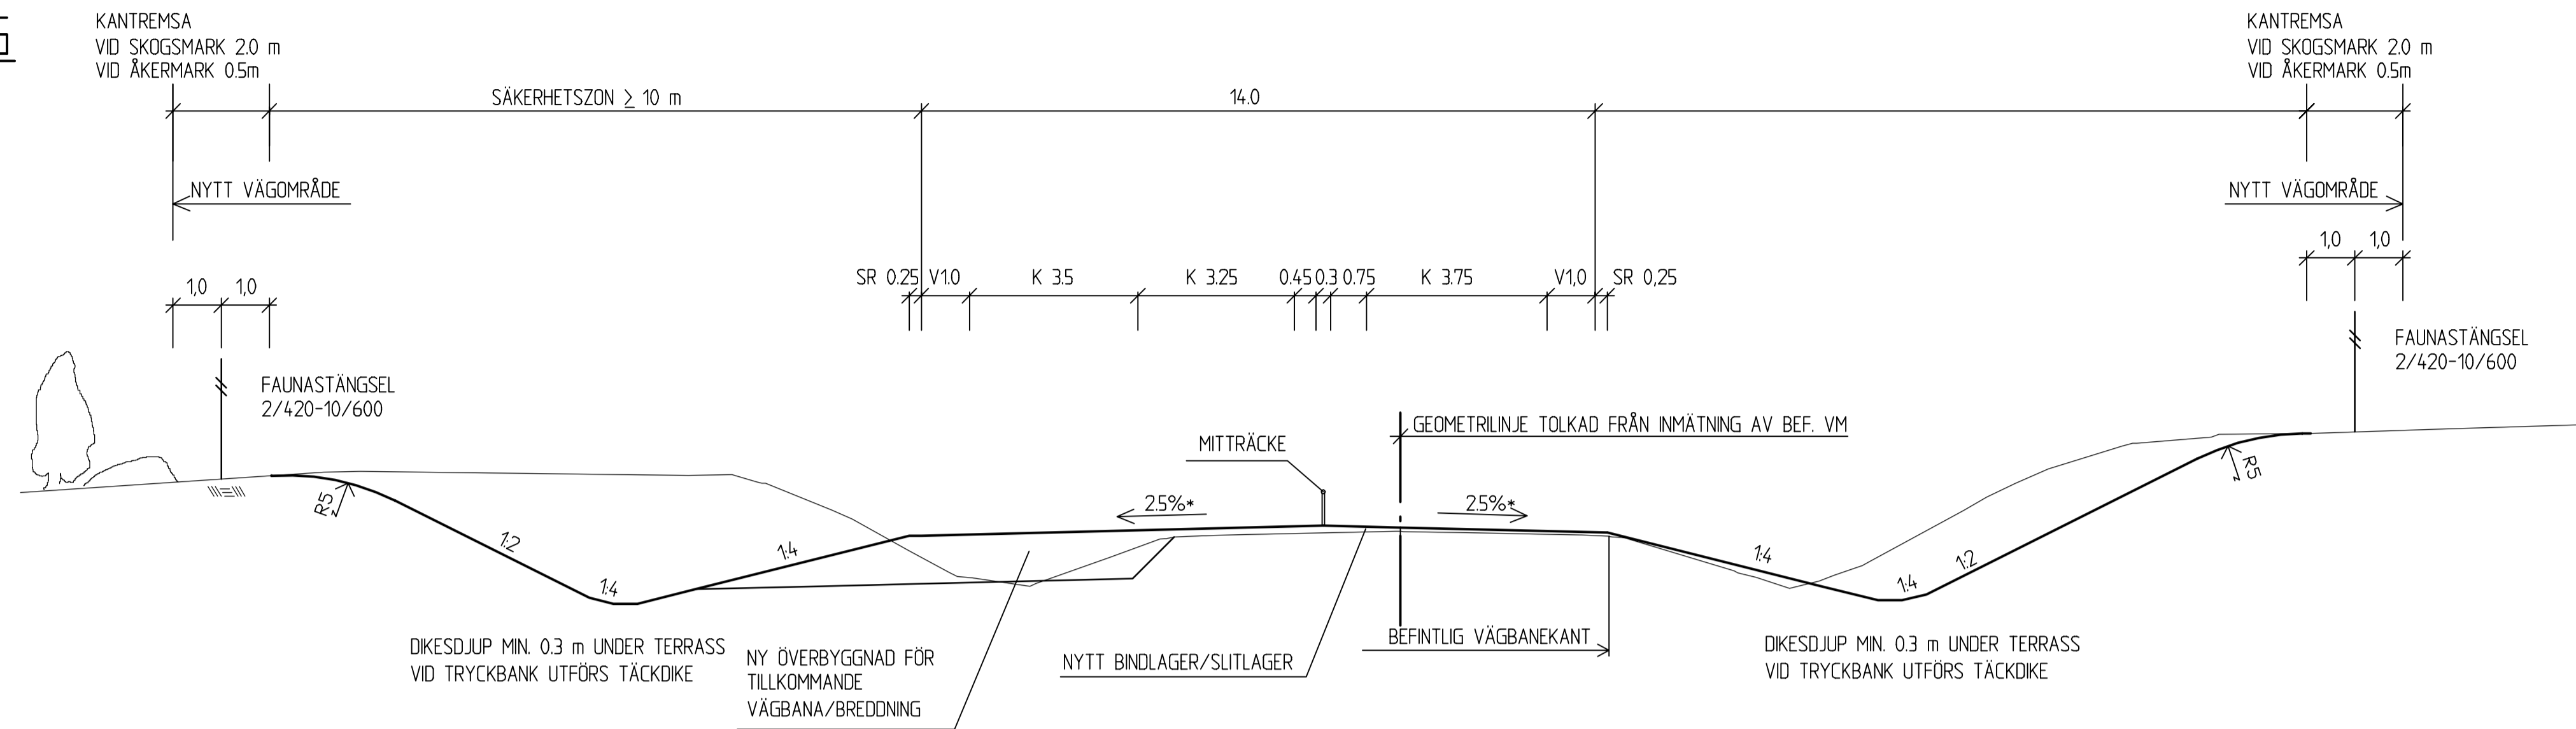


Sektionsbredd 14 m
Låg bank ≤ 3 m

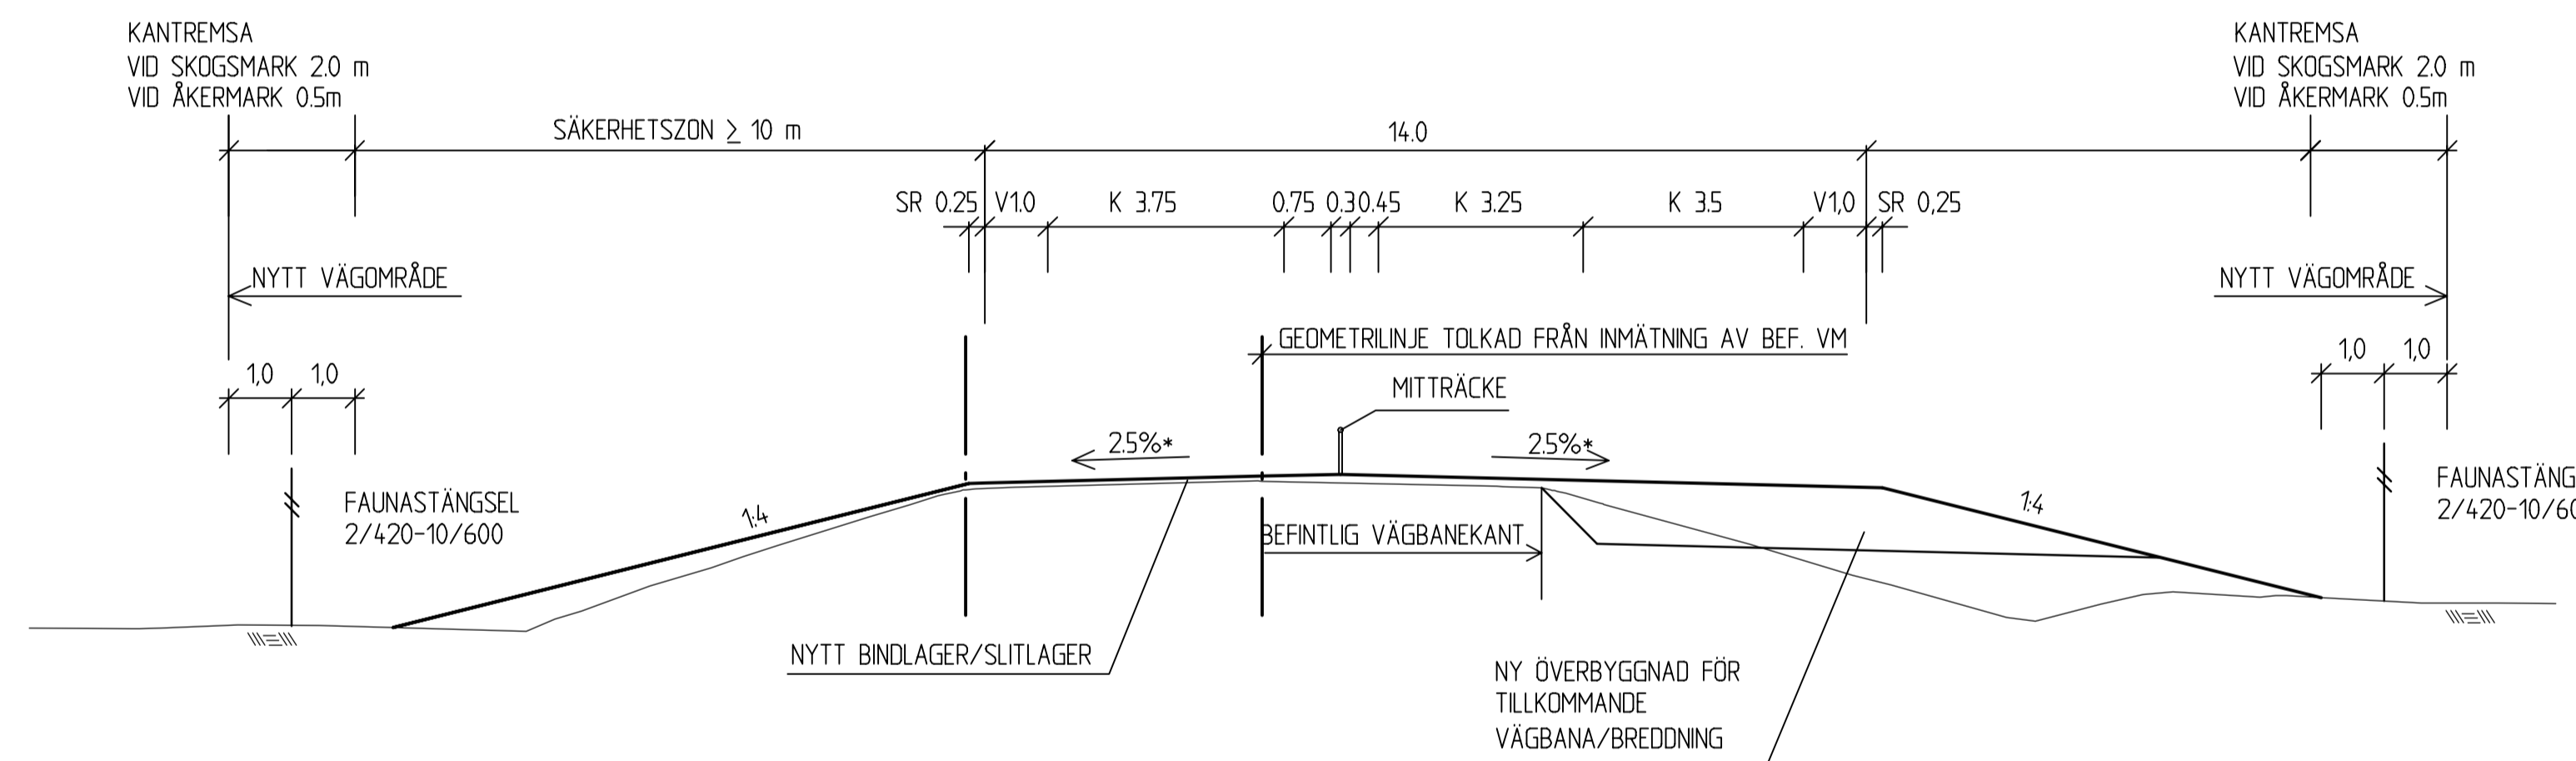

Bankdike vid åkermark

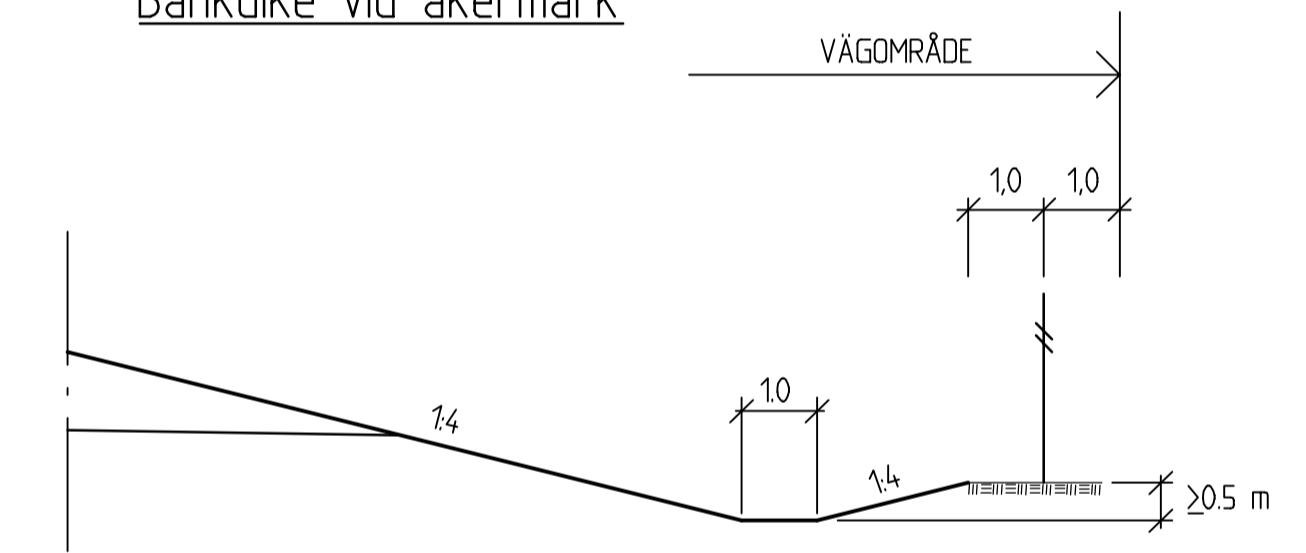

Sektionsbredd 14 m
Hög bank >math>> 3</math> m

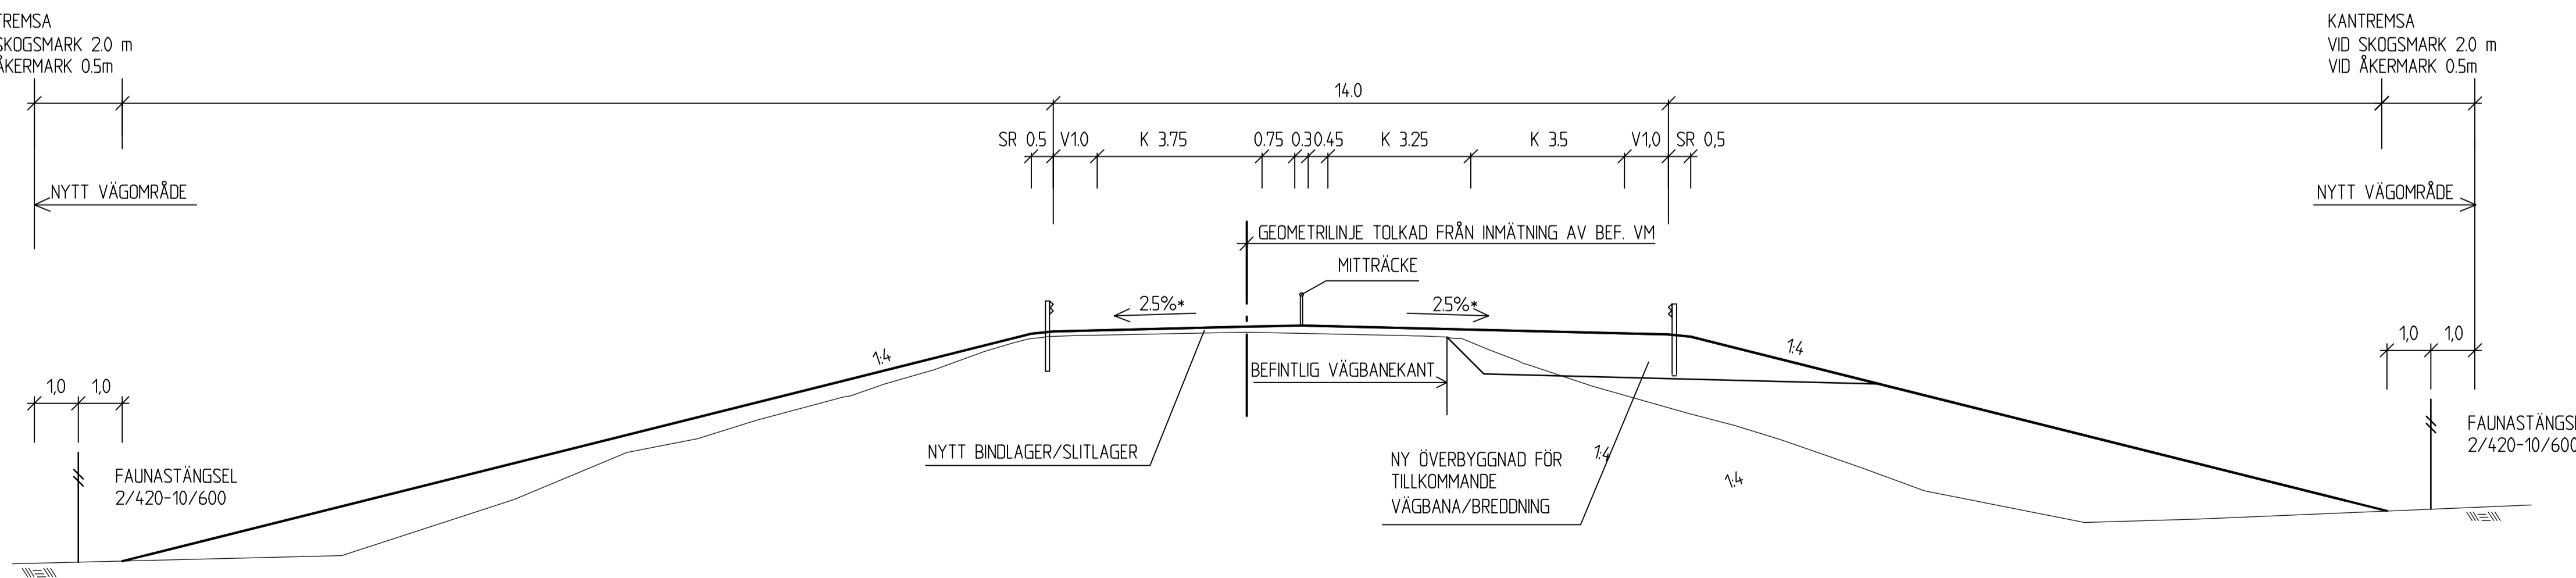

* TVÄRFALL OCH SKEVNING ENLIGT VGU

| | | | |
|----------------------------|---------------------|------------------------|-----|
| TYP AV PLAN | | VÄGPLAN | |
| GRANSKNINGSSTATUS / SYFTE | | | |
| HANDLINGSTYP | | | |
| GRANSKNINGSHANDLING | | LEVERANS / ÄNDRINGS-PM | |
| DATUM | | 2017-04-20 | |
| OBJEKT | | | |
| VÄG 56 | | | |
| KVICKSUND-VÄSTJÄDRA | | | |
| DELOMRÅDE / BANDEL | | | |
| 1 KVICKSUND-VÄSTJÄDRA | | | |
| ANLÄGGNINGSDIAGRAM | | | |
| 01 VÄG 56 | | | |
| OBJEKTNUMMER / KM | KONSTRUKTIONSNUMMER | | |
| 100889 | | | |
| BESTÄLLARE | LEVERANTÖR | | |
| TRAFIKVERKET | WSP | | |
| SKAPAD AV | UPPDRAGSNUMMER | | |
| ANDERS NYSTRÖM | 10207784 | | |
| GODKÄND AV | AVDELNING | | |
| STIG HAGSTRÖM | | | |
| RITNINGSTYP | | | |
| SEKTION | | | |
| TEKNIKOMRÅDE / INNEHÅLL | | | |
| VÄG | | | |
| BESKRIVNING | | | |
| TYPSEKTION | | | |
| SKALA | FORMAT | FÖRVALTNINGSNUMMER | |
| 1:100 | A1 | | |
| RITNINGSNUMMER | BLAD | NÄSTA BLAD | BET |
| 101T0401 | | | |