TYPSEKTIONER FÖR VÄG 56 KVICKSUND-VÄSTJÄDRA MÖTESFRI LANDSVÄG

ANVISNING

BREDDNING FÖREKOMMER ENSIDIGT PÅ HÖGER ELLER VÄNSTER SIDA OM BEFINTLIG VÄG. VID ÖVERGÅNGSSTRÄCKOR FÖREKOMMER BREDDNING PÅ BÅDA SIDOR.

ÖVERBYGGNAD, JÄMNHETSKLASS OCH TVÄRFALLSKLASS ENLIGT PM VÄGTEKNIK

FÖREKOMMANDE HÄNVISNINGAR TILL VGU AVSER 2015:086

Delsträcka Gruffet-Bodabäcken
2+2 körfält/mittremsa 2,5 m
Tillkommande vägbana i norrgående riktning
Sektionsbredd 19,5 m

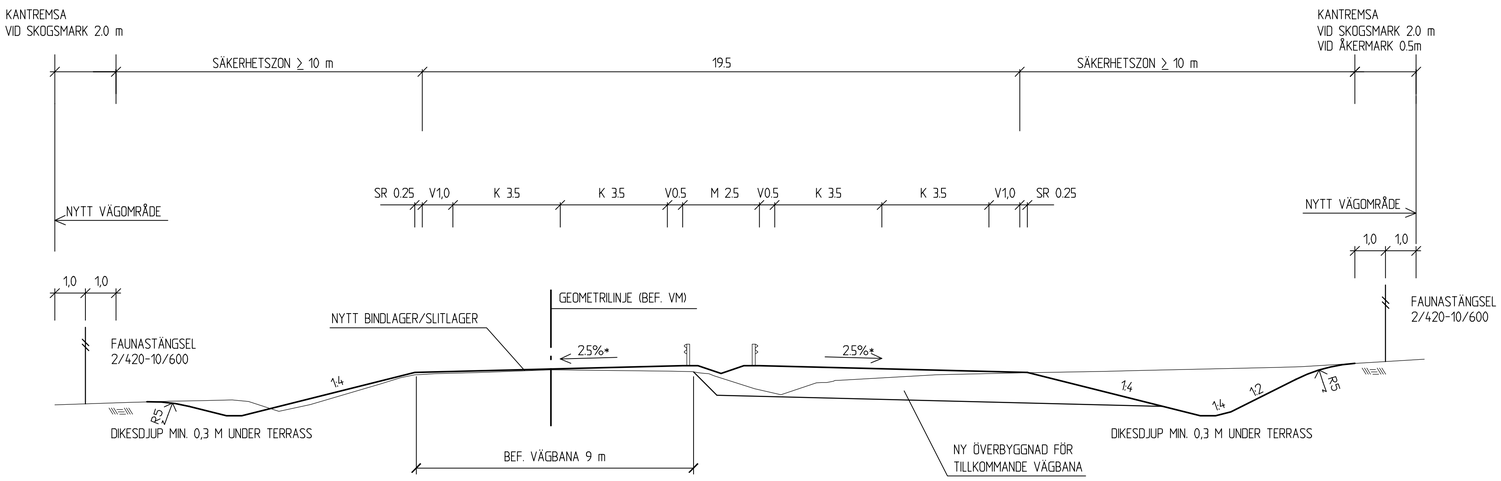

Delsträcka Bodabäcken-korsning mot Kolbäck
Mittseparering av befintlig 9 m-väg

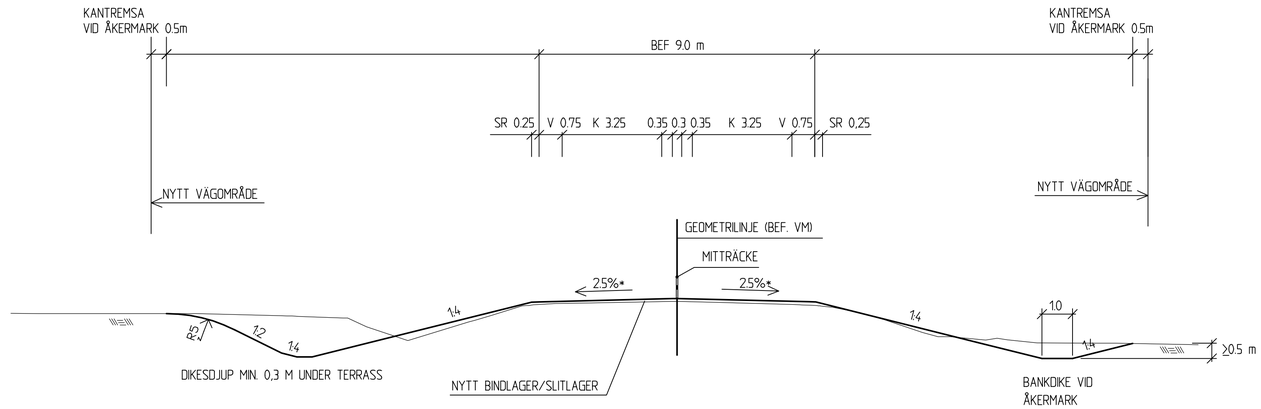

Bankdike vid åkermark

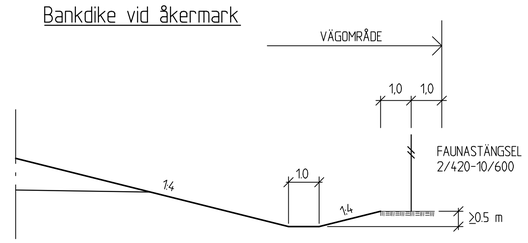

Delsträcka korsning mot Dingtuna-Tpl Västjädra
Mittseparering av befintlig 13 m-väg

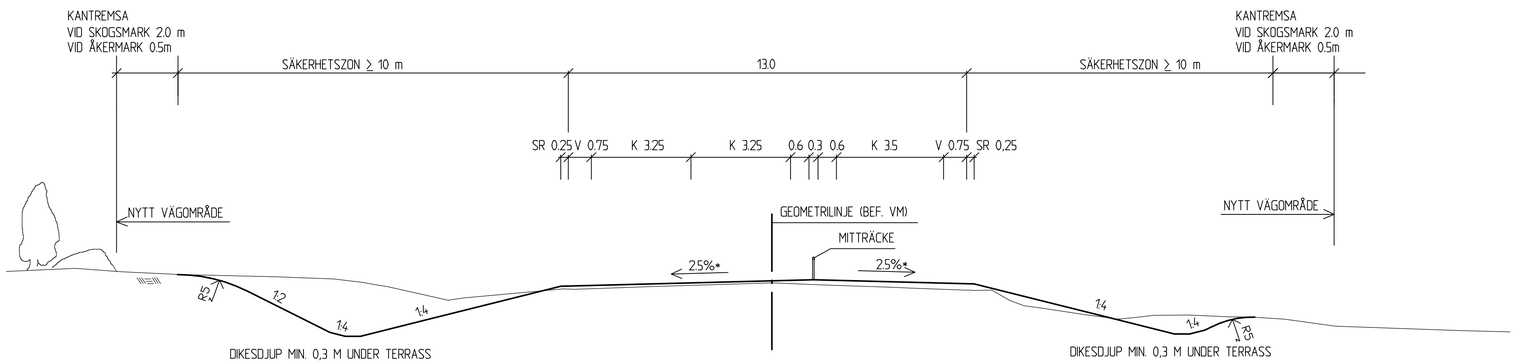

* TVÄRFALL OCH SKEVNING ENLIGT VGU

SKALA 1:100

TYP AV PLAN	VÄGPLAN
GRANSKNINGSSTATUS / SYFTE	
HANDLINGSTYP	GRANSKNINGSHANDLING
DATUM: 2017-04-20	LEVERANS / ÄNDRINGS-PM
OBJEKT	VÄG 56 KVICKSUND-VÄSTJÄDRA
DELOMRÅDE / BANDEL	1 KVICKSUND-VÄSTJÄDRA
ANLÄGGNINGDEL	01 VÄG 56
OBJEKTNUMMER / KM: 100889	KONSTRUKTIONSNUMMER
BESTÄLLARE: TRAFIKVERKET	LEVERANTÖR: WSP
SKAPAD AV: ANDERS NYSTRÖM	UPPDRAGSNUMMER: 10207784
GODKÄND AV: STIG HAGSTRÖM	AVDELNING
RITNINGSTYP	SEKTION
TEKNIKOMRÅDE / INNEHÅLL	VÄGUTFORMNING OCH TRAFIK
BESKRIVNING	TYPSEKTION
SKALA: 1:100 / FORMAT: A1	FÖRVALTNINGSNUMMER
RITNINGSNUMMER: 101T0402	BLAD / NÄSTA BLAD / BET

FIL: L:\S4609\10207784\4_CAD\1.0\BTDEF\101T0402.DWG PLOTTAD: 2017-04-18 10:13 AV ANVÄNDARE: SEMT9442