


ORIENTERINGSFIGUR

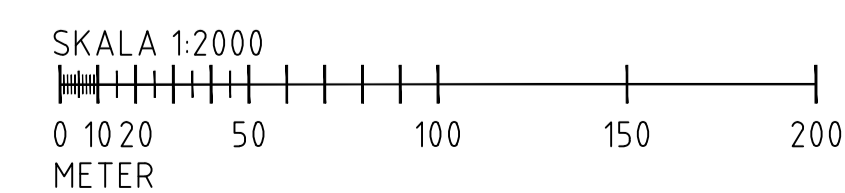

REV	ANT	ÄNDRING AVSER	GDOK	DATUM	VV DATUM	VV DIARENUMMER
PROGRAMHANDLING						
			SLUSSAR I TROLLHÄTTE KANAL LILLA EDET T SLUSSOMRÅDE A00 ÖVERGRIPANDE			
 WSP SVERIGE AB +46 10 722 5000 402 51 GÖTEBORG www.wsp.com			NY FARLED OCH SLUSS			
UPPDRAGSANSVARIG A. LAGER			PLAN			
KONSTR J.M. RAVEN			UPPDRAGSNUMMER 10362412		KONSTRUKTIONSR A1	
GÖTEBORG E. EPIFANIO			GRANSK E. EPIFANIO		SKALA 1:2000	
OBJEKT NR XVA300			RITNINGSR S.14+TK.T.A00-VEE.R.101		REV	