




KOORDINATSYSTEM
 PLAN: SWEREF 99 12 00
 HÖJD: RH 2000


FÖRKLARING

-  PERMANENT RÖRSPONT
-  TEMPORÄRA HAMMARBAND, STÄMP OCH STRÄVOR

ORIENTERINGSFIGUR

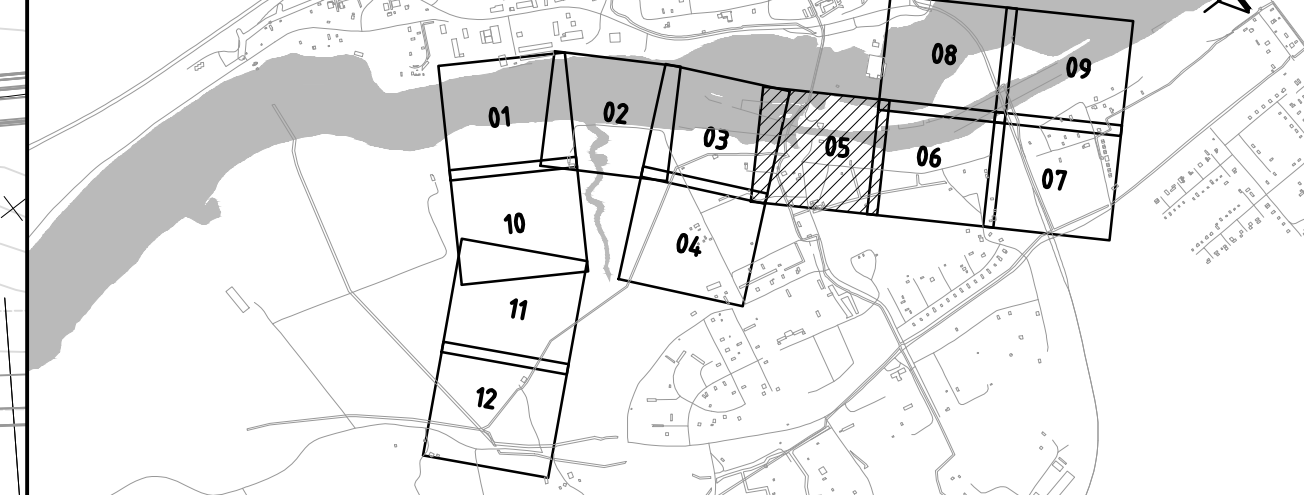

REV	ANT	ÄNDRINGEN AVSER	GDOK	DATUM	VV DATUM	VV DIARENUMMER
PROGRAMHANDLING						
		SLUSSAR I TROLLHÄTTE KANAL LILLA EDET T SLUSSOMRÅDE A00 ÖVERGRIPANDE				
		FÖRSLAGSRITNING, BLAD 05 SPONTER TILL SLUSS OCH FÅNGDAMMAR				
WSP SVERIGE AB +46 10 722 5000 402 51 GÖTEBORG www.wsp.com		UPPDRAGSANSVARIG A. LAGER 10362412				
KONSTR R. GAYDUR GÖTEBORG J. MOBERG		GRANSK R.R. BOKVIST 2024-09-20		PLANRITNING KONSTRUKTIONSR XVA300		
		FORMAT A1		SKALA 1:500		
		RITINGSNR 2024-09-20		SKALA S.14+TK.T.A00-BDC.R.101		

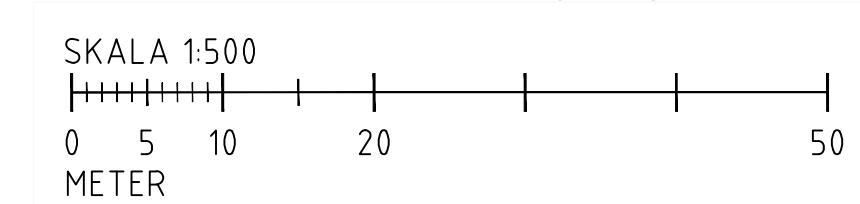

FILE: R:\304-11326282\CAD\08\Bilder\14-TK_A00-BDC.R.101.dwg PLOTID: 2024-11-07 09:08 AV ANVÄNDARE: sng1757