


SEKTION B-B (CA KM 1/14.2), S.14+TK.T.A00-BDC.R.101
1:100

COORDINATSYSTEM
PLAN: SWEREF 99 12 00
HÖJD: RH 2000

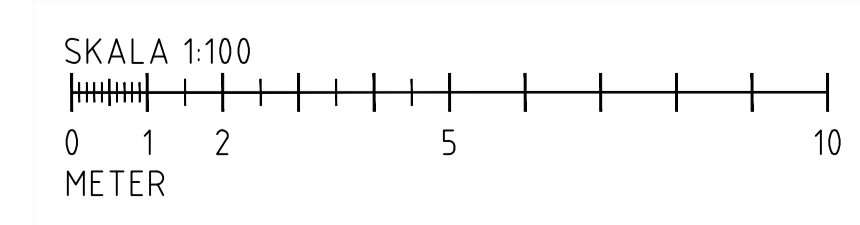

REV	ANT	ÄNDRINGEN AVSER	GDOK	DATUR	VV DATUR	VV DIARENUMMER
PROGRAMHANDLING						
		SLUSSAR I TROLLHÄTTE KANAL LILLA EDET T SLUSSOMRÅDE A00 ÖVERGRIPANDE				
		FÖRSLAGSRITNING SPONTER FÖR SLUSS SEKTION B-B				
WSP SVERIGE AB +46 10 722 5000 www.wsp.com 402 51 GÖTEBORG		UPPDRAGSANSVARIG A. LAGER UPPDRAGSNUMMER 10362412				
KONSTR R. GAYDUR GÖTEBORG J. MOBERG		GRANSK R.R. BOKVIST 2024-09-20		KONSTRUKTIONSR XVA300		FORMAT A1 SKALA 1:100
		OBJEKT NR S.14+TK.T.A00-BDC.R.202		RITINGSNR S.14+TK.T.A00-BDC.R.202		REV

FI: R:\304\131526262\CAD\08\Bilaga\5.14-14.14.14.14-BDC.R.202.dwg PLOTTAD 2024-10-29 22:28:35 AV ANVÄNDARE: ep92757