





TECKENFÖRKLARING

- FASTIGHETSGRÄNS
- TRAKTGRÄNS
- 4:47 FASTIGHETSBETECKNING
- 0/100 PLANERAD GC-VÄG MED LÄNGDMÄTNING
- VÄGKANTER
- STÄCKNING ÖVER VÄG
- KANTSTEN GRANIT
- SLÄNTER
- MÄLAD LINJE
- STÖDMUR
- FORNLÄMNINGSGOMRÅDE
- NY GC-VÄG
- BREDDNING INFART
- BYGGNAD
- VÄGMITT BEF. ALLMÄN VÄG
- VÄGMITT BEF. GATA

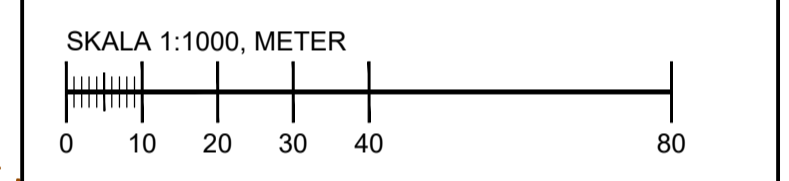

KOORDINATSYSTEM

PLAN: SWEREF 99 13 30
HÖJD: RH2000

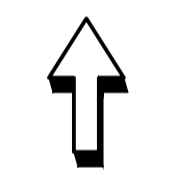

TYP AV PLAN **VÄGPLAN**

GRANSKNINGSSTATUS / SYFTE	
GRANSKNINGSHANDLING	
HANDLINGSTYP	LEVERANS / ÄNDRINGS-PM
DATUM 2021-04-07	
OBJEKT VÄG 1710, NY GC-VÄG REBBELBERGA-BARKÅKRA, Ö KVARN	
DELOMRÅDE / BANDEL 4	
ANLÄGGNINGSDDEL VÄG/TUNNEL	
OBJEKTNUMMER / KM 165359	KONSTRUKTIONNUMMER
BESTÄLLARE TRAFIKVERKET	LEVERANTÖR NORCONSULT
SKAPAD AV H KARLSSON	UPPRAGSNUMMER 1061704
GODKÄND AV K MEIJER	AVDELNING VÄG & JVG
RITNINGSTYP PLAN	
TEKNIKOMRÅDE / INNEHÅLL VÄGUTFORMNING OCH TRAFIK	
BESKRIVNING ILLUSTRATIONSPLAN	
SKALA 1:1000	FORMAT A1
RITNINGNUMMER 4 01 T 05 01	FÖRVALTNINGSNUMMER
BLAD	NÄSTA BLAD
BET	

