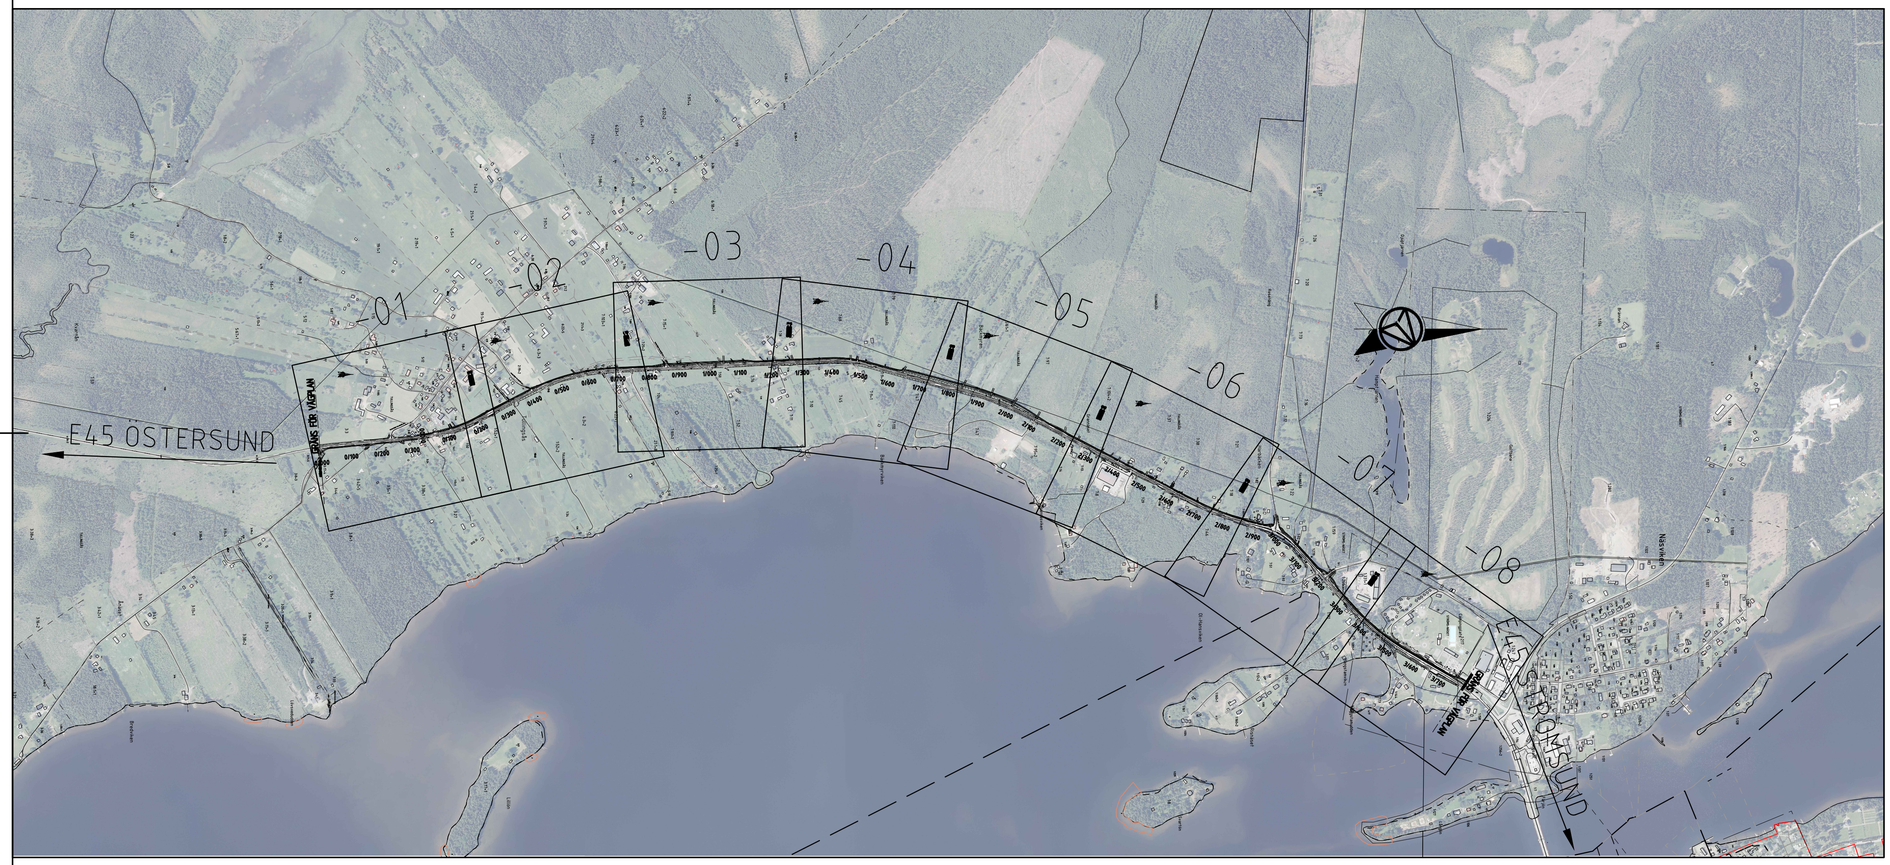

0 250 500 750 1000

Skala: 1 : 10000

KOORDINATSYSTEM

PLAN: SWEREF 99 15 45
HÖJD: RH2000

Bakgrundskarta: © Lantmäteriet, Geodatasamverkan för produkter från Lantmäteriet.

TYP AV PLAN	VÄGPLAN
GRANSKNINGSSTATUS / SYFTE	FÖR FASTSTÄLLELSE
HANDLINGSTYP	FASTSTÄLLELSEHANDLING
DATUM: 2024-05-27	LEVERANS / ÄNDRINGS-PM
OBJEKT	E45 TULLINGSÅS-STRÖMSUND GCM-VÄG
DELOMRÅDE / BANDEL	TULLINGSÅS-VÄGSKÄL 804 NÄSVIKEN
ANLÄGGNINGDEL	GCM-VAG
OBJEKTNUMMER / KM: 174450	KONSTRUKTIONSNUMMER: TRV 2022/68571
BESTÄLLARE: TRAFIKVERKET	LEVERANTÖR: AFRY
SKAPAD AV: J BLOMGREN	UPPDRAGSNUMMER: D0058340
GODKÄND AV: H JOHANSSON	AVDELNING: INFRA
RITNINGSTYP	ÖVERSIKTSPLAN
TEKNIKOMRÅDE / INNEHÅLL	T VAGUTFORMNING OCH TRAFIK
BESKRIVNING	KM 0/000 - 3/780
SKALA: 1:10000	FORMAT: A1
FÖRVALTNINGSNUMMER	
RITNINGSNUMMER: 101T0101	BLAD / NÄSTA BLAD / BET

PLO: 2024-05-21 2157 X:\1-PRJ\SE\D0058340 - E45 TULLINGSÅS STRÖMSUND GC VÄG PLANLÄGGNING 399524\02_CAD\1(SKEDE, DELOMRÅDE)\T\RITDEF\101T0101.DWG JOHAN BLOMGREN

XREF MODELL\C009701 2023-02-22 11:33
MODELL\C009801 2023-02-07 11:19
MODELL\C009904 2023-12-14 14:13
MODELL\C009905 2023-12-14 14:14
MODELL\T000201 2023-12-14 12:40
MODELL\W00101 2023-12-07 15:18
MODELL\W00101\VÄGSKÄL\VÄGSKÄL 2023-05-09 15:10