(*) SPEGELVÄND SEKTION
(**) SEKTION MED BRUTEN INNERSLÄNT

FRILIGGANDE GCM-VÄG, BREDD 2,5 M.

KM 0/000 - 0/260 DEL 1**
KM 0/070 -0/810 DEL 2 *
KM 1/280 - 1/610 DEL 2 *
KM 2/120 - 2/370 DEL 2 *
KM 2/570 - 2/830 DEL 2 *
KM 2/930 - 3/270 DEL 2 *

SKÄRNING

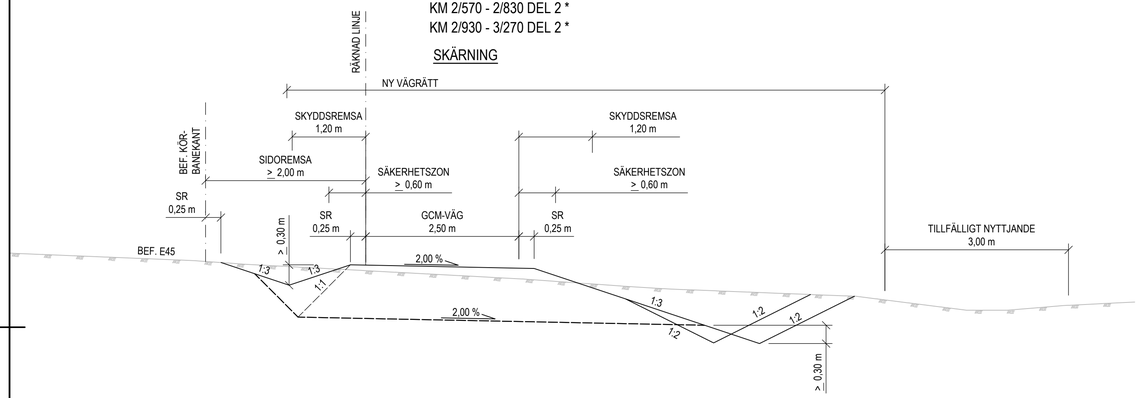

FRILIGGANDE GCM-VÄG, BREDD 2,5 M.

KM 1/175 - 1/270 DEL 2

BANK

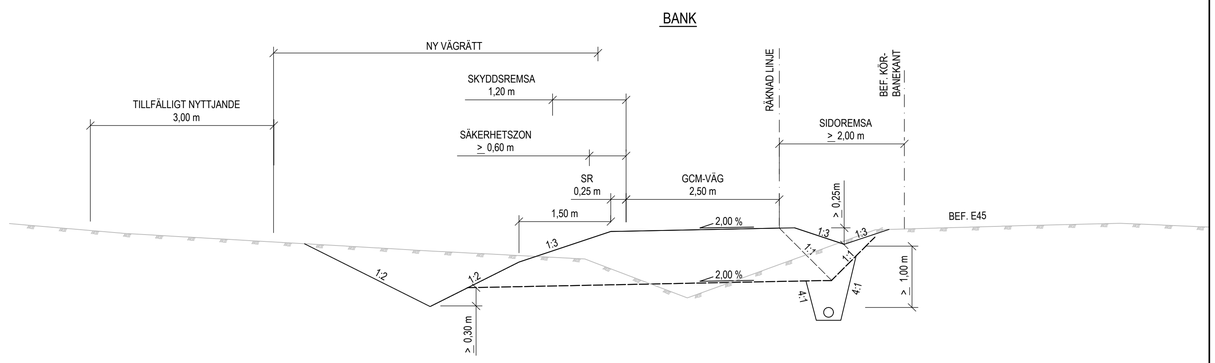

TYPSEKTION INFILTRATIONSDIKE

KM 0/260 - 0/320 DEL 1

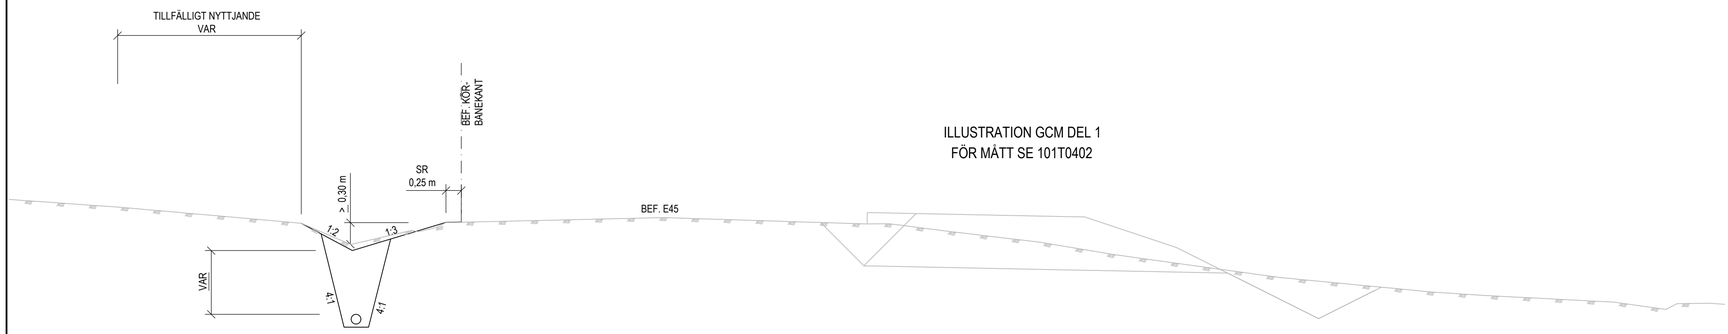

ILLUSTRATION GCM DEL 1
FÖR MÅTT SE 101T0402

FÖRKLARINGAR

- Avvattning sker med grusfyllda diken och dräneringsledningssystem till dagvattenbrunnar, avleds till öppna diken. Ledningar dimensioneras efter flöde.
- Säkerhetszon ska vara fri från fasta föremål.
- SR = Stödremsa av grus utanför asfaltskant.

Terrass
Lastspridning

TYP AV PLAN
VÄGPLAN
GRANSKNINGSSTATUS / SYFTE
FÖR FASTSTÄLLELSE
HANDLINGSTYP
FASTSTÄLLELSEHANDLING
DATUM
2024-05-27
LEVERANS / ÄNDRINGS-PM
OBJEKT
E45 TULLINGSÅS-STRÖMSUND GCM-VÄG
DELOMRÅDE / BANDEL
TULLINGSÅS-VÄGSKÄL 804 NÄSVIKEN
ANLÄGGNINGSDEL
GCM-VÄG
OBJEKTNUMMER / KM
174450
KONSTRUKTIONSNUMMER
TRV 2022/68571
BESTÄLLARE
TRAFIKVERKET
LEVERANTÖR
AFRY
SKAPAD AV
J BLOMGREN
UPPDRAGSNUMMER
D0058340
GODKÄND AV
H JOHANSSON
AVDELNING
INFRA
RITNINGSTYP
SEKTIONSRITNING
TEKNIKOMRÅDE / INNEHÅLL
T VÄGUTFORMNING OCH TRAFIK
BESKRIVNING
NY GCM-VÄG
TYPSEKTIONER
SKALA
1:50
FORMAT
A1
FÖRVALTNINGSNUMMER
RITNINGSNUMMER
101T0401
BLAD
NÄSTA BLAD
BET

PLOT: 2024-05-21 22:00 X:\1-PRJ\SE\D0058340 - E45 TULLINGSÅS STRÖMSUND GC VÄG PLANLÄGGNING 39952\4 02_CAD\1 ISKEDE, DELOMRÅDEN\T\RITDEF\101T0401.DWG JOHAN BLOMGREN

XREF: MODELL\T1000401 2023-11-09 1101

VM174450VP, ankomst 2024-05-24, ver 6, jobb 37

(*) SPEGELVÄND SEKTION

FÖRHÖJD GCM-VÄG, BREDD 2,5 M.

KM 0/280 - 0/320 DEL 1 (INGET RÄCKE)
KM 2/850 - 2/940 DEL 2 *

BANK

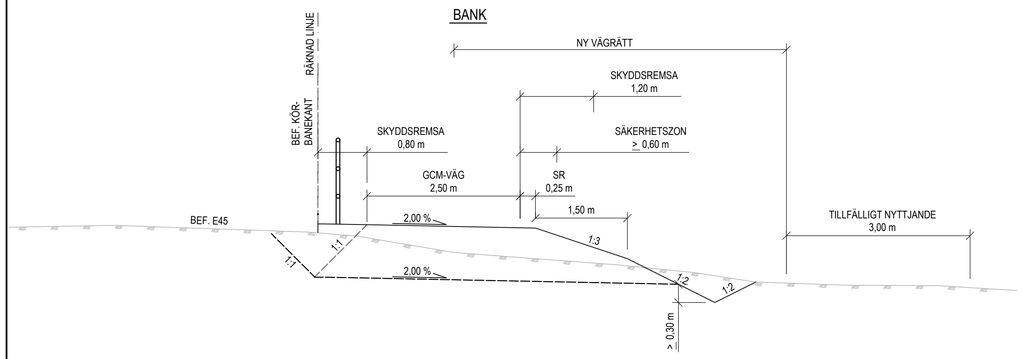

FRILIGGANDE GCM-VÄG, BREDD 2,5 M.

KM 0/000- 0/070DEL 2
KM 2/370 - 2/565DEL 2
KM 3/290 - 3/450 DEL 2

SKÄRNING

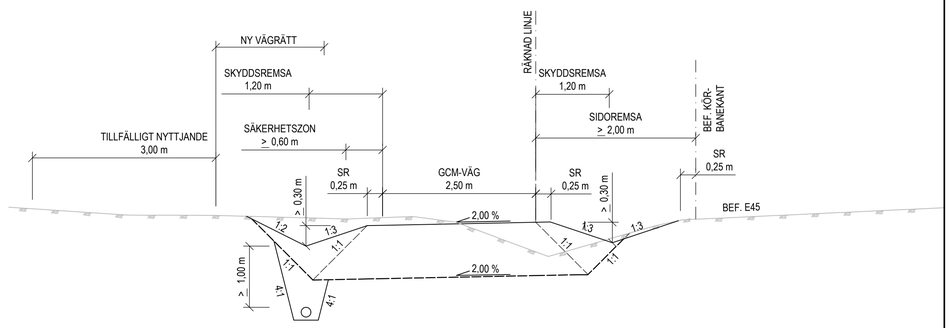

FRILIGGANDE GCM-VÄG, BREDD 2,5 M.

KM 3/450- 3/780DEL 2

SKÄRNING

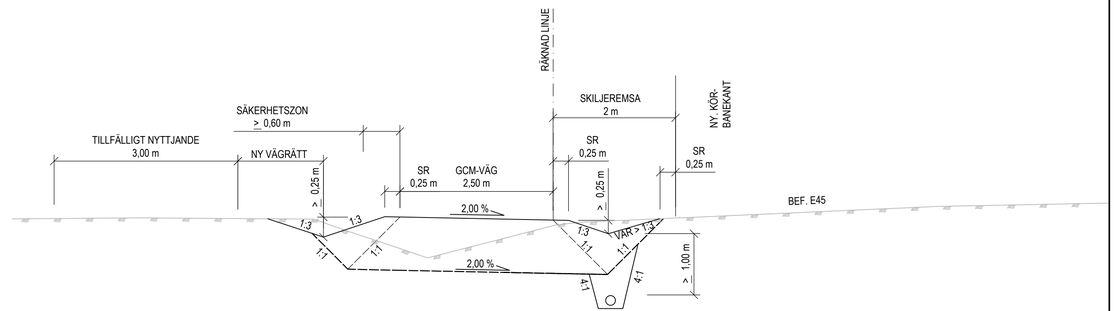

FRILIGGANDE GCM-VÄG, BREDD 2,5 M.

KM 0/830 - 1/140 & 1/620 - 2/100 DEL 2

BANK

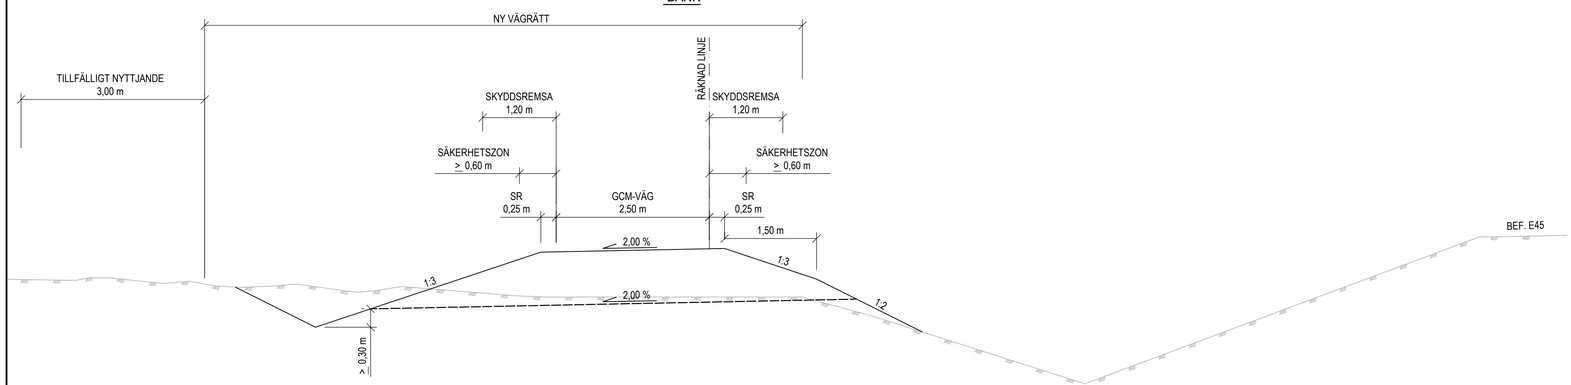

FÖRKLARINGAR

- Avvattning sker med grusfyllda diken och dräneringsledningssystem till dagvattenbrunnar, avleds till öppna diken. Ledningar dimensioneras efter flöde.
- Säkerhetszon ska vara fri från fasta föremål.
- SR = Stödremsa av grus utanför asfaltskant.

——————— Terrass
– – – – – – – – – – Lastspridning

TYP AV PLAN
VÄGPLAN

GRANSKNINGSSTATUS / SYFTE
FÖR FASTSTÄLLELSE

HANDLINGSTYP
FASTSTÄLLELSEHANDLING

DATUM: 2024-05-27
LEVERANS / ÄNDRINGS-PM:

OBJEKT
E45 TULLINGSÅS-STRÖMSUND GCM-VÄG

DELOMRÅDE / BANDEL
TULLINGSÅS-VÄGSKÄL 804 NÄSVIKEN

ANLÄGGNINGDEL
GCM-VÄG

OBJEKTNUMMER / KM: 174450
KONSTRUKTIONSNUMMER: TRV 2022/68571

BESTÄLLARE: TRAFIKVERKET
LEVERANTÖR: AFRY

SKAPAD AV: J BLOMGREN
UPPDRAGSNUMMER: D0058340

GODKÄND AV: H JOHANSSON
AVDELNING: INFRA

RITNINGSTYP
SEKTIONSRITNING

TEKNIKOMRÅDE / INNEHÅLL
T VÄGUTFORMNING OCH TRAFIK

BESKRIVNING
NY GCM-VÄG
TYPSEKTIONER

SKALA: 1:50
FORMAT: A1
FÖRVALTNINGSNUMMER:

RITNINGSNUMMER: 101T0402
BLAD:
NÄSTA BLAD:
BET:

PLOT: 2024-05-21 22:01 X:\1-PRJ\SE\D0058340 - E45 TULLINGSÅS STRÖMSUND GC VÄG PLANLÄGGNING 399524\02_CAD\1SKEDE, DELOMRÅDE\1.RITDEF\101T0402.DWG JOHAN.BLOMGREN

XREF MODELL\1T0004.01 2023-11-09 1101