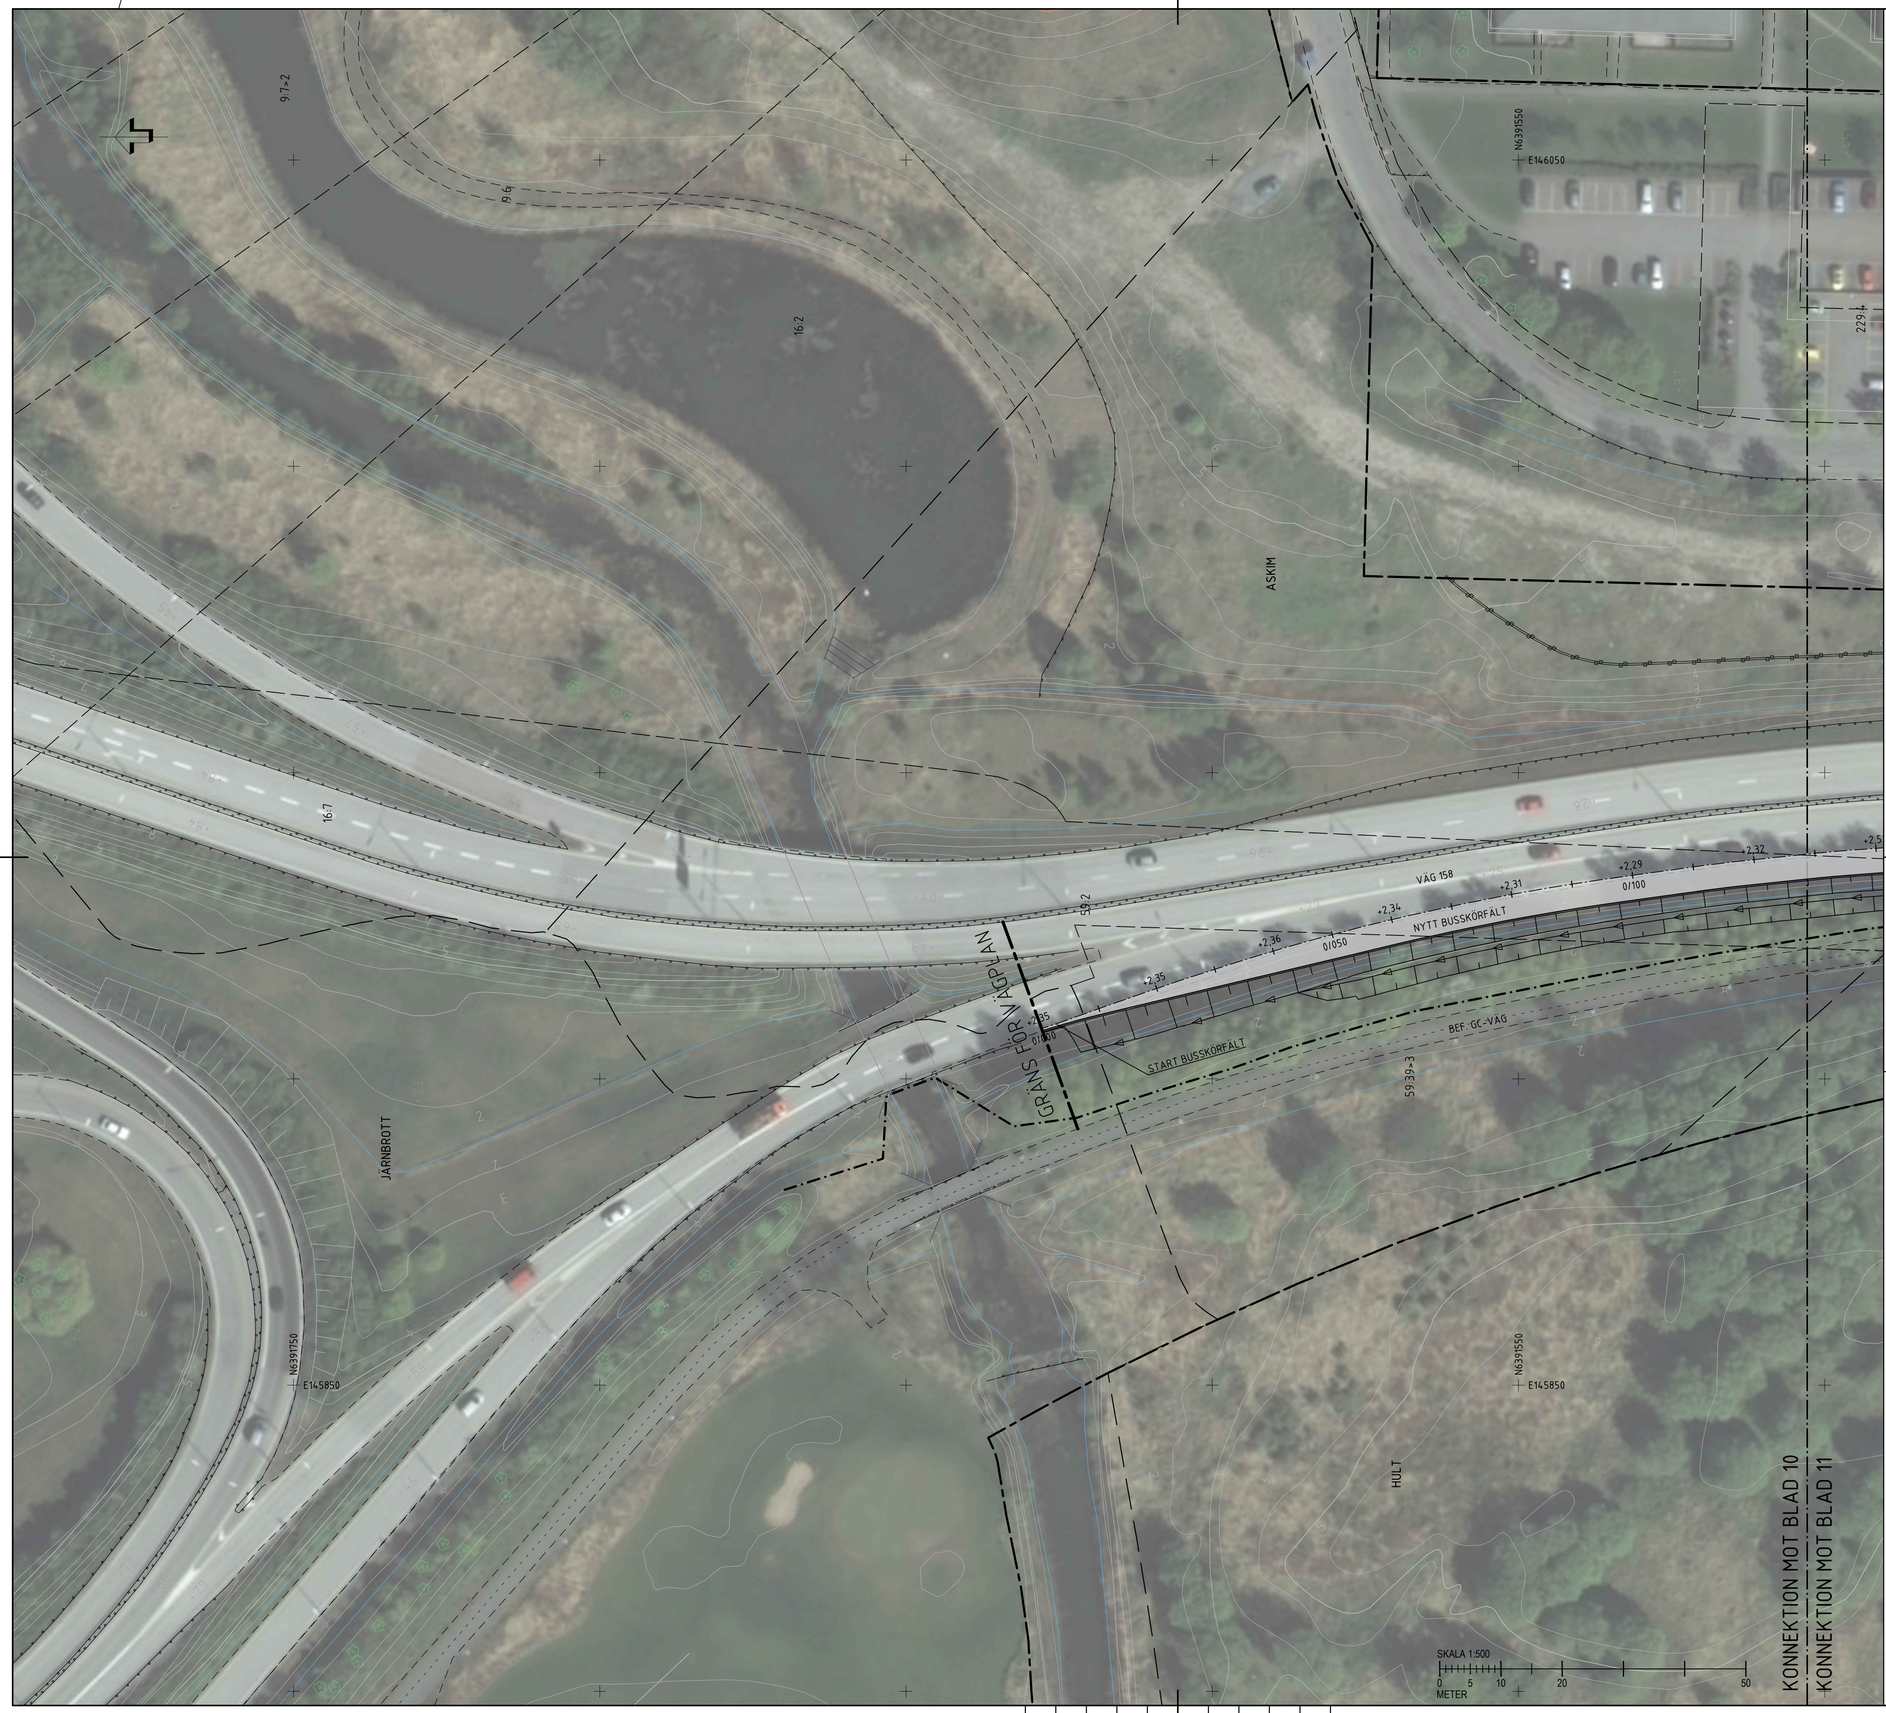

TECKENFÖRKLARING

MARKANSPRÅK

- GRÄNS FÖR VÄGOMRÅDE
- AVGRÄNSNING MELLAN OLIKA TYPER AV MARKANSPRÅK
- TILLFÄLLIG NYTTJANDERÄTT GÄLLER UNDER BYGGTIDEN DOCK SOM LÄNGST TILL 3 MÅNADER EFTER SLUTBESIKTNING

ÖVRIGA BETECKNINGAR

- NY VÄGKANT
- +6.90 / 0/400 — LÄNGDMÄTNING OCH HÖJDSÄTTNING
- NYTT VÄGRÄCKE, HUVUDSAKLIG UTFORMNING
- NYTT GC-RÄCKE, HUVUDSAKLIG UTFORMNING
- NY BULLERSKYDDSSKÄRM
- NYTT STAKET
- NY STÖDMUR
- NYTT KANTSTÖD
- ASFALT, BUSSKÖRFÄLT
- ASFALT, BUSSFICKA
- ASFALT, KOMMUNAL GC-VÄG
- ASFALT, PLATTFORM
- RIVNING OCH ÅTERSTÄLLNING GRÖNYTA AV BEF. GC-VÄG
- NY SLÄNT MED AVRINNINGSPIL
- FASTIGHETSGRÄNS
- TRAKTGRÄNS
- 1:2>4 — FASTIGHETSBETECKNING
- JÄRNBROTT — TRAKTNAMN
- GRÄNS FÖR PLANOMRÅDE DETALJPLAN
- BEFINTLIGT RÄCKE
- BEFINTLIG BULLERSKYDDSSKÄRM
- BEFINTLIGT STAKET
- BEFINTLIG HÄCK
- BEFINTLIGT DIKE
- BEFINTLIG VÄG, VÄGBANEKANTER
- BEFINTLIG GC-VÄG
- BEFFINTLIG SLÄNT
- BEFINTLIGA BYGGNADER
- FORNLÄMNING, YTA ELLER PUNKT
- BEFINTLIG BELYSNINGSSTOLPE
- BEFINTLIGT SKYLT
- +8.2 — HÖJD I GRUNDKARTA
- BEFINTLIGT TRÄD
- HPL — BEFFINTLIG HÅLLPLATS/UTRUSTNING

ORIENTERINGSFIGUR

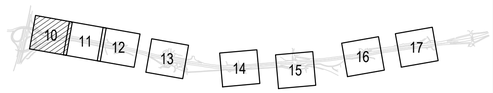

PLAN: SWEREF 99 12 00
HÖJD: RH 2000

TYP AV PLAN	VÄGPLAN
GRANSKNINGSSTATUS / SYFTE	
HANDLINGSTYP	
DATUM: 2026-06-23	LEVERANS / ÄNDRINGS-PM
OBJEKT: VÄG 158 BUSSKÖRFÄLT & HPL-FÖRLÄNGNINGAR	
DELOMRÅDE / BANDEL: 1 V158 JÄRNBROTTSMOTET-HOVÅS	
ANLÄGGNINGDEL: 07 BUSSKÖRFÄLT JÄRNBROTTSMOTET	
OBJEKTNUMMER / KM: 188878	KONSTRUKTIONSNUMMER
BESTÄLLARE: TRAFIKVERKET	LEVERANTÖR: AFRY
SKAPAD AV: W. ALAYAN	UPPDRAGSNUMMER: D0237586
GODKÄND AV: S. AHMED	AVDELNING: INFRA
RITNINGSTYP: PLANRITNING	
TEKNIKOMRÅDE / INNEHÅLL: T VÄGUTFORMNING OCH TRAFIK	
BESKRIVNING: ILLUSTRATIONSKARTA	
SKALA: 1:500	FORMAT: A1 / FÖRVALTNINGSNUMMER
RITNINGSNUMMER: 1 07 T 05 10	BLAD: 10 / NÄSTA BLAD: 11 / BET

PLO: 2026-06-30 17:49 X:\1-PRJ_SE20\GOTD\D0237586 - VÄG 158 BUSSKÖRFÄLT JÄRNBROTTSMOTET\02_CAD\VÄGPLAN\TRITDEF\1\07T0510.DWG WASIM ALAYAN

XREF: MODELL\D0907DF 2026-06-26 16:08
MODELL\D0907DW 2026-06-22 10:11
MODELL\D0992PZ 2026-06-22 10:11
MODELL\D0992VU 2026-06-11 14:54
MODELL\D0992VQ 2026-06-04 04:48
MODELL\D1000ZM 2026-06-26 16:09
MODELL\D1000ZN 2026-06-26 16:09
MODELL\D0907FK 2026-06-26 16:19
MODELL\D0907FF 2026-06-26 16:13

TECKENFÖRKLARING

MARKANSPRÅK

- GRÄNS FÖR VÄGOMRÅDE
- AVGRÄNSNING MELLAN OLIKA TYPER AV MARKANSPRÅK
- TILLFÄLLIG NYTTJANDERÄTT GÄLLER UNDER BYGGTIDEN DOCK SOM LÄNGST TILL 3 MÅNADER EFTER SLUTBESIKTNING

ÖVRIGA BETECKNINGAR

- NY VÄGKANT
- +6,90 / 0/400 — LÄNGDMÄTNING OCH HÖJDSÄTTNING
- NYTT VÄGRÄCKE, HUVUDSAKLIG UTFORMNING
- NYTT GC-RÄCKE, HUVUDSAKLIG UTFORMNING
- NY BULLERSKYDDSSKÄRM
- NYTT STAKET
- NY STÖDMUR
- NYTT KANTSTÖD
- ASFALT, BUSSKÖRFÄLT
- ASFALT, BUSSFICKA
- ASFALT, KOMMUNAL GC-VÄG
- ASFALT, PLATTFORM
- RIVNING OCH ÅTERSTÄLLNING GRÖNYTA AV BEF. GC-VÄG
- NY SLÄNT MED AVRINNINGSPIL
- FASTIGHETSGRÄNS
- TRAKTGRÄNS
- 1:2>4 — FASTIGHETSBETECKNING
- JÄRNBROTT — TRAKTNAMN
- GRÄNS FÖR PLANOMRÅDE DETALJPLAN
- BEFINTLIGT RÄCKE
- BEFINTLIG BULLERSKYDDSSKÄRM
- BEFINTLIGT STAKET
- BEFINTLIG HÄCK
- BEFINTLIGT DIKE
- BEFINTLIG VÄG, VÄGBANEKANTER
- BEFINTLIG GC-VÄG
- BEFFINTLIG SLÄNT
- BEFINTLIGA BYGGNADER
- FORNLÄMNING, YTA ELLER PUNKT
- BEFINTLIG BELYSNINGSSTOLPE
- BEFINTLIGT SKYLT
- +8.2 — HÖJD I GRUNDKARTA
- BEFINTLIGT TRÄD
- HPL — BEFFINTLIG HÅLLPLATS/UTRUSTNING

ORIENTERINGSFIGUR

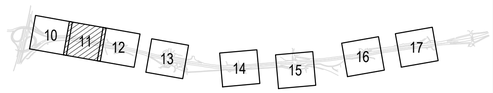

PLAN: SWEREF 99 12 00
HÖJD: RH 2000

TYP AV PLAN	VÄGPLAN
GRANSKNINGSSTATUS / SYFTE	
HANDLINGSTYP	
DATUM: 2026-06-23	LEVERANS / ÄNDRINGS-PM
OBJEKT: VÄG 158 BUSSKÖRFÄLT & HPL-FÖRLÄNGNINGAR	
DELOMRÅDE / BANDEL: 1 V158 JÄRNBROTTSMOTET-HOVÅS	
ANLÄGGNINGDEL: 07 BUSSKÖRFÄLT JÄRNBROTTSMOTET	
OBJEKTNUMMER / KM: 188878	KONSTRUKTIONSNUMMER
BESTÄLLARE: TRAFIKVERKET	LEVERANTÖR: AFRY
SKAPAD AV: W. ALAYAN	UPPDRAGSNUMMER: D0237586
GODKÄND AV: S. AHMED	AVDELNING: INFRA
RITNINGSTYP: PLANRITNING	
TEKNIKOMRÅDE / INNEHÅLL: T VÄGUTFORMNING OCH TRAFIK	
BESKRIVNING: ILLUSTRATIONSKARTA	
SKALA: 1:500	FORMAT: A1 / FÖRVALTNINGSNUMMER
RITNINGSNUMMER: 1 07 T 05 11	BLAD: 11 / NÄSTA BLAD: 12 / BET

PLO: 2026-06-30 17:45 X:\1-PRJ_SE20\GOTD\D0237586 - VÄG 158 BUSSKÖRFÄLT JÄRNBROTTSMOTET\02_CAD\VÄGPLAN\TRITDEF\107T0511.DWG WASIM ALAYAN

XREF: MODELL\D0097DF 2026-06-26 16:08
MODELL\D0097DW 2026-06-26 16:13
MODELL\D0099P2 2026-06-23 10:13
MODELL\D0102N0 2026-06-16 16:08
MODELL\D0102N0 2026-06-16 16:08
MODELL\D0102N0 2026-06-16 16:08
MODELL\D0102N4 2026-02-04 09:47
MODELL\D0102N4 2026-02-04 09:47
MODELL\D0106P7U 2026-06-16 09:14
MODELL\D0106P7U 2026-06-16 09:14
MODELL\D0109S2 2026-04-01 11:54
MODELL\D0109S2 2026-04-01 11:54

MODELL\V0097FK 2026-06-30 5:19

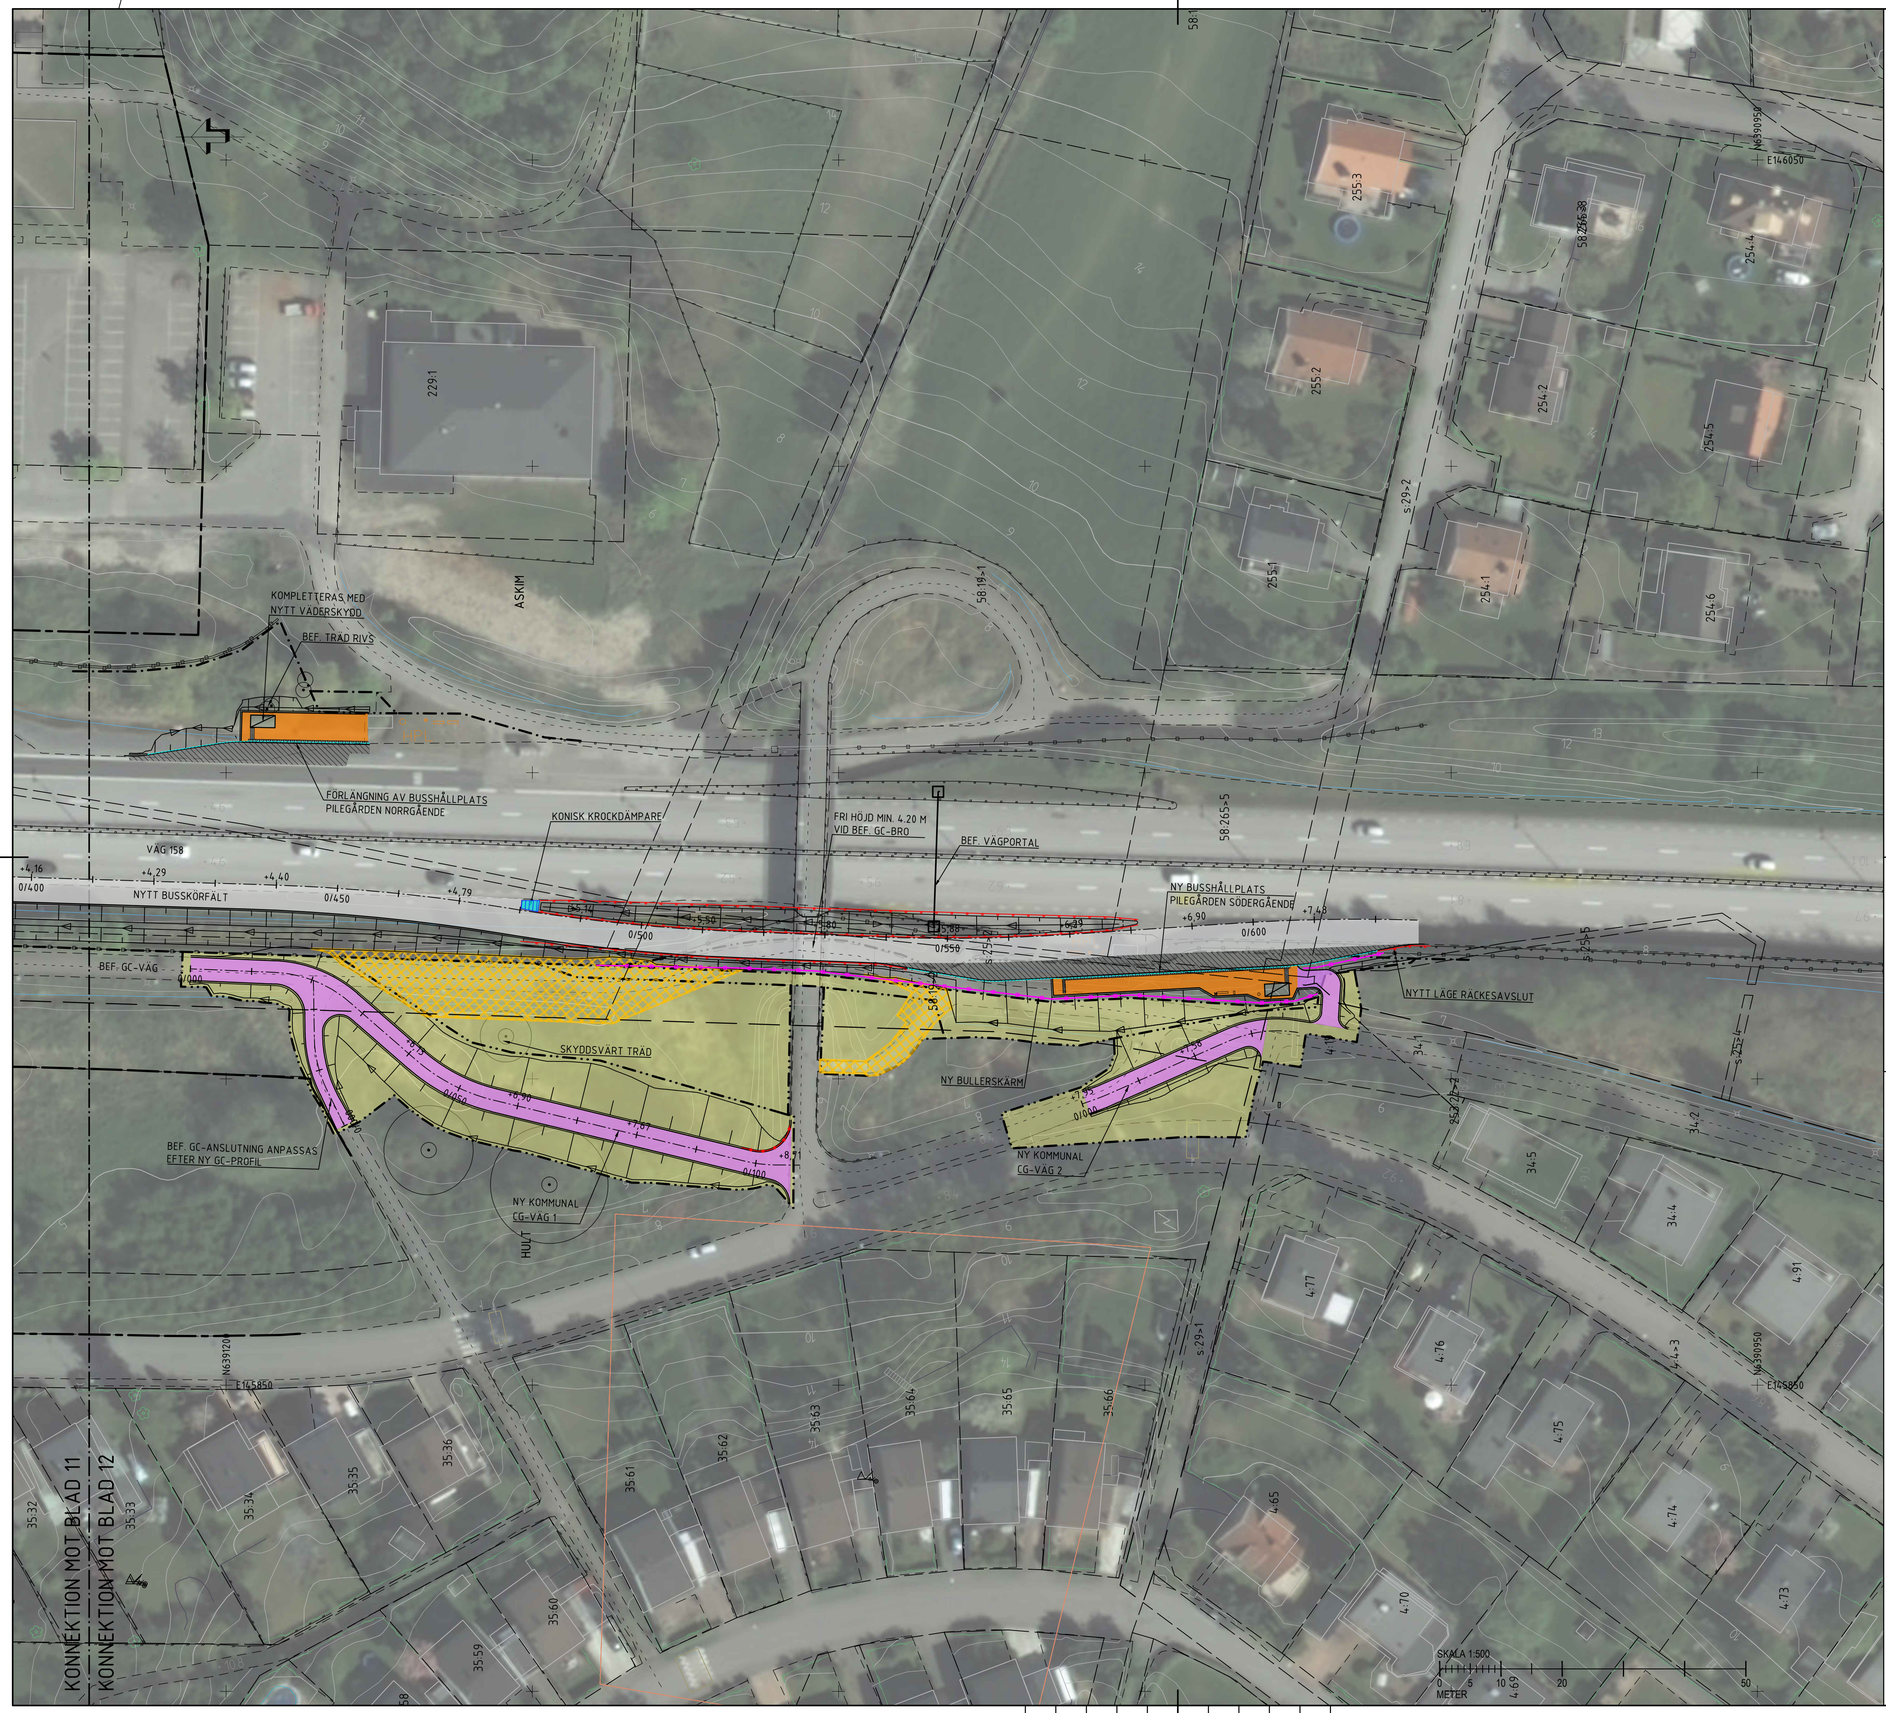

TECKENFÖRKLARING

MARKANSPRÅK

- GRÄNS FÖR VÄGOMRÅDE
- AVGRÄNSNING MELLAN OLIKA TYPER AV MARKANSPRÅK
- TILLFÄLLIG NYTTJANDERÄTT GÄLLER UNDER BYGGTIDEN DOCK SOM LÄNGST TILL 3 MÅNADER EFTER SLUTBESIKTNING

ÖVRIGA BETECKNINGAR

- NY VÄGKANT
- +6.90 / 0/400 — LÄNGDMÄTNING OCH HÖJDSÄTTNING
- NYTT VÄGRÄCKE, HUVUDSAKLIG UTFORMNING
- NYTT GC-RÄCKE, HUVUDSAKLIG UTFORMNING
- NY BULLERSKYDDSSKÄRM
- NYTT STAKET
- NY STÖDMUR
- NYTT KANTSTÖD
- ASFALT, BUSSKÖRFÄLT
- ASFALT, BUSSFICKA
- ASFALT, KOMMUNAL GC-VÄG
- ASFALT, PLATTFORM
- RIVNING OCH ÅTERSTÄLLNING GRÖNYTA AV BEF. GC-VÄG
- NY SLÄNT MED AVRINNINGSPIL
- FASTIGHETSGRÄNS
- TRAKTGRÄNS
- 1:2>4 — FASTIGHETSBETECKNING
- JÄRNBROTT — TRAKTNAMN
- GRÄNS FÖR PLANOMRÅDE DETALJPLAN
- BEFINTLIGT RÄCKE
- BEFINTLIG BULLERSKYDDSSKÄRM
- BEFINTLIGT STAKET
- BEFINTLIG HÄCK
- BEFINTLIGT DIKE
- BEFINTLIG VÄG, VÄGBANEKANTER
- BEFINTLIG GC-VÄG
- BEFFINTLIG SLÄNT
- BEFINTLIGA BYGGNADER
- FORNLÄMNING, YTA ELLER PUNKT
- BEFINTLIG BELYSNINGSSTOLPE
- BEFINTLIGT SKYLT
- +8.2 — HÖJD I GRUNDKARTA
- BEFINTLIGT TRÄD
- HPL — BEFFINTLIG HÅLLPLATS/UTRUSTNING

ORIENTERINGSFIGUR

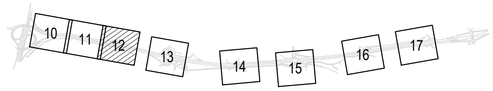

PLAN: SWEREF 99 12 00
HÖJD: RH 2000

TYP AV PLAN	VÄGPLAN
GRANSKNINGSSTATUS / SYFTE	
HANDLINGSTYP	
DATUM: 2026-06-23	LEVERANS / ÄNDRINGS-PM
OBJEKT: VÄG 158 BUSSKÖRFÄLT & HPL-FÖRLÄNGNINGAR	
DELOMRÅDE / BANDEL: 1 V158 JÄRNBROTTSMOTET-HOVÅS	
ANLÄGGNINGDEL: 06 HÅLLPLATS PILEGÅRDEN	
OBJEKTNUMMER / KM: 188878	KONSTRUKTIONSNUMMER
BESTÄLLARE: TRAFIKVERKET	LEVERANTÖR: AFRY
SKAPAD AV: W. ALAYAN	UPPDRAGSNUMMER: D0237586
GODKÄND AV: S. AHMED	AVDELNING: INFRA
RITNINGSTYP: PLANRITNING	
TEKNIKOMRÅDE / INNEHÅLL: T VÄGUTFORMNING OCH TRAFIK	
BESKRIVNING: ILLUSTRATIONSKARTA	
SKALA: 1:500	FORMAT: A1 / FÖRVALTNINGSNUMMER
RITNINGSNUMMER: 1 06 T 05 12	BLAD: 12 / NÄSTA BLAD / BET

PLO: 2026-06-30 17:37 X:1-PRJ_SE20GOTD0237586 - VÄG 158 BUSSKÖRFÄLT JÄRNBROTTSMOTET\02_CADVÄGPLAN\TRITDEF\1061T0512.DWG WASIM ALAYAN

XREF: MODELL\D0097DF 2026-06-26 16:08
MODELL\D0097FK 2026-06-30 5:19
MODELL\D0099PZ 2026-06-22 10:13
MODELL\D0099PZ 2026-06-22 10:14
MODELL\D0099PZ 2026-06-22 10:14
MODELL\D0099PZ 2026-06-22 10:14

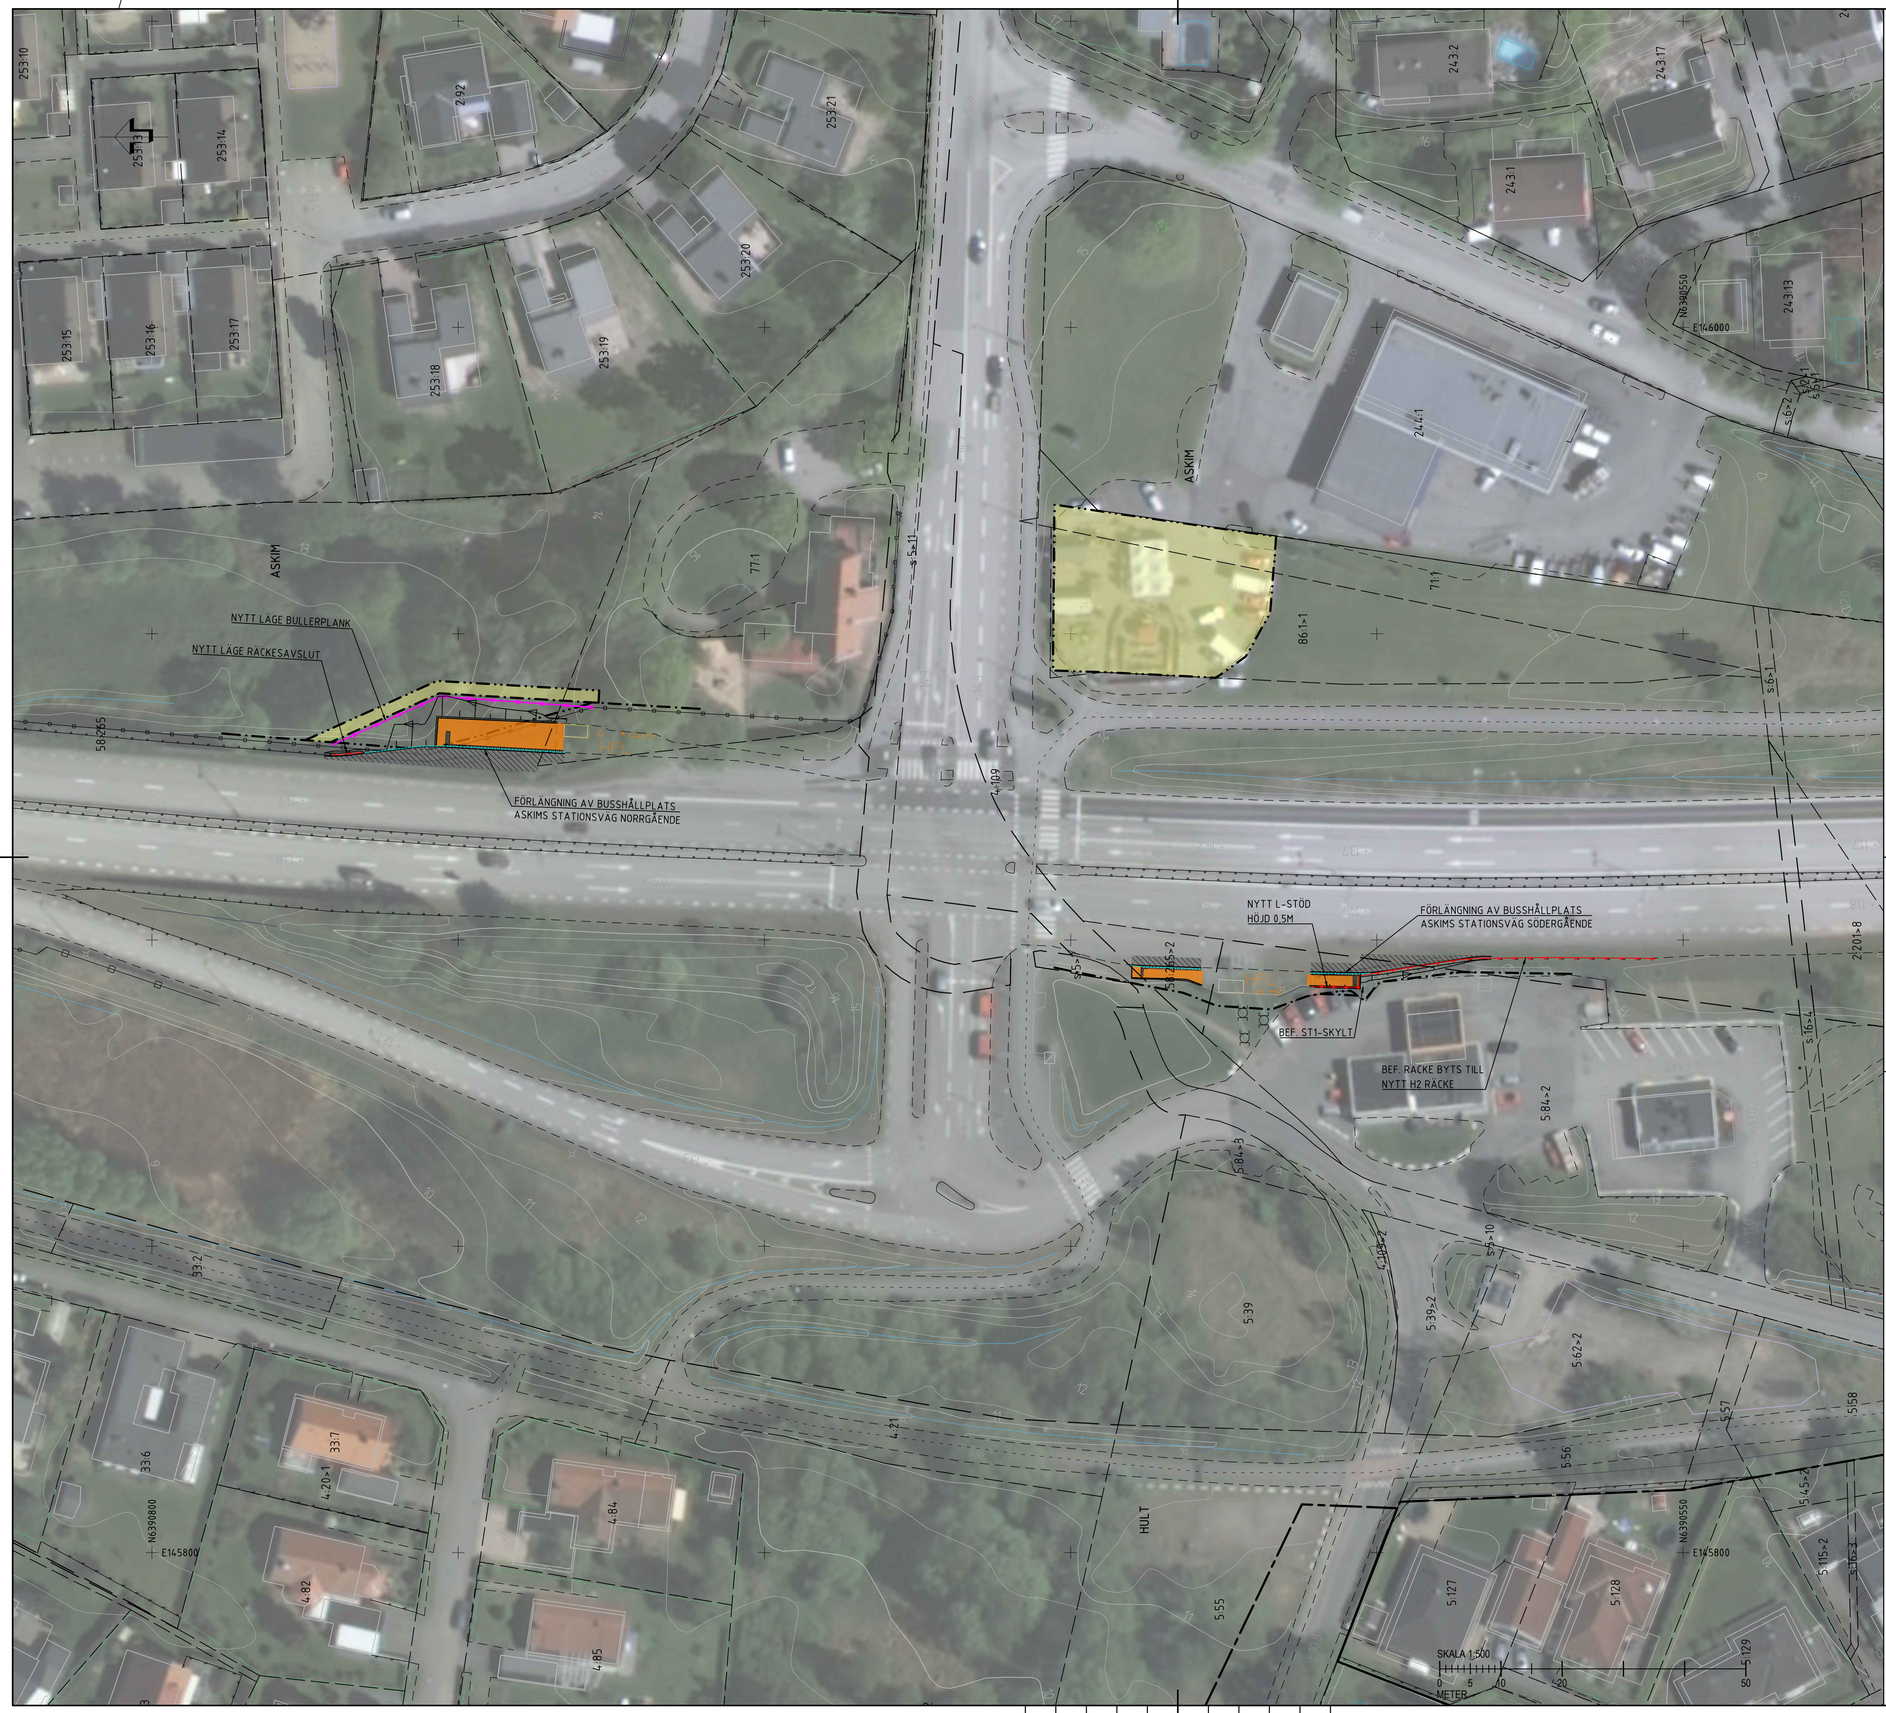

TECKENFÖRKLARING

MARKANSPRÅK

- GRÄNS FÖR VÄGOMRÅDE
- AVGRÄNSNING MELLAN OLIKA TYPER AV MARKANSPRÅK
- TILLFÄLLIG NYTTJANDERÄTT GÄLLER UNDER BYGGTIDEN DOCK SOM LÄNGST TILL 3 MÅNADER EFTER SLUTBESIKTNING

ÖVRIGA BETECKNINGAR

- NY VÄGKANT
- +6,90 / 0/4,00 — LÄNGDMÄTNING OCH HÖJDSÄTTNING
- NYTT VÄGRÄCKE, HUVUDSAKLIG UTFORMNING
- NYTT GC-RÄCKE, HUVUDSAKLIG UTFORMNING
- NY BULLERSKYDDSSKÄRM
- NYTT STAKET
- NY STÖDMUR
- NYTT KANTSTÖD
- ASFALT, BUSSKÖRFÄLT
- ASFALT, BUSSFICKA
- ASFALT, KOMMUNAL GC-VÄG
- ASFALT, PLATTFORM
- RIVNING OCH ÅTERSTÄLLNING GRÖNYTA AV BEF. GC-VÄG
- NY SLÄNT MED AVRINNINGSPIL
- FASTIGHETSGRÄNS
- TRAKTGRÄNS
- 1:2>4 — FASTIGHETSBETECKNING
- JÄRNBROTT — TRAKTNAMN
- GRÄNS FÖR PLANOMRÅDE DETALJPLAN
- BEFINTLIGT RÄCKE
- BEFINTLIG BULLERSKYDDSSKÄRM
- BEFINTLIGT STAKET
- BEFINTLIG HÄCK
- BEFINTLIGT DIKE
- BEFINTLIG VÄG, VÄGBANEKANTER
- BEFINTLIG GC-VÄG
- BEFFINTLIG SLÄNT
- BEFINTLIGA BYGGNADER
- FORNLÄMNING, YTA ELLER PUNKT
- BEFINTLIG BELYSNINGSSTOLPE
- BEFINTLIGT SKYLT
- +8.2 — HÖJD I GRUNDKARTA
- BEFINTLIGT TRÄD
- HPL — BEFFINTLIG HÅLLPLATS/UTRUSTNING

ORIENTERINGSFIGUR

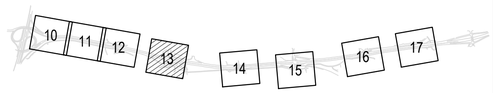

PLAN: SWEREF 99 12 00
HÖJD: RH 2000

TYP AV PLAN	VÄGPLAN
GRANSKNINGSSTATUS / SYFTE	
HANDLINGSTYP	
DATUM: 2026-06-23	LEVERANS / ÄNDRINGS-PM
OBJEKT: VÄG 158 BUSSKÖRFÄLT & HPL-FÖRLÄNGNINGAR	
DELOMRÅDE / BANDEL: 1 V158 JÄRNBROTTSMOTET-HOVÅS	
ANLÄGGNINGDEL: 05 HÅLLPLATS ASKIMS STATIONSVÄG	
OBJEKTNUMMER / KM: 188878	KONSTRUKTIONSNUMMER
BESTÄLLARE: TRAFIKVERKET	LEVERANTÖR: AFRY
SKAPAD AV: W. ALAYAN	UPPDRAGSNUMMER: D0237586
GODKÄND AV: S. AHMED	AVDELNING: INFRA
RITNINGSTYP: PLANRITNING	
TEKNIKOMRÅDE / INNEHÅLL: T VÄGUTFORMNING OCH TRAFIK	
BESKRIVNING: ILLUSTRATIONSKARTA	
SKALA: 1.500	FORMAT: A1 / FÖRVALTNINGSNUMMER
RITNINGSNUMMER: 1 05 T 05 13	BLAD: 13 / NÄSTA BLAD / BET

PLO: 2026-06-30 17:31 X:\1-PRJ_SE20\GOTD\D0237586 - VÄG 158 BUSSKÖRFÄLT JÄRNBROTTSMOTET\02_CAD\VÄGPLAN\TRITDEF\105T0513.DWG WASIM ALAYAN

XREF: MODELL\D0097DF 2026-06-26 16:08
MODELL\D0099QK 2026-06-26 10:11
MODELL\D0099PQ 2026-06-22 12:04
MODELL\D0099PD 2026-06-17 15:45
MODELL\D0099QD 2026-06-01 10:00
MODELL\D0099QU 2026-06-10 13:33
MODELL\D0097FU 2026-06-26 16:09
MODELL\D0097FK 2026-06-26 16:19

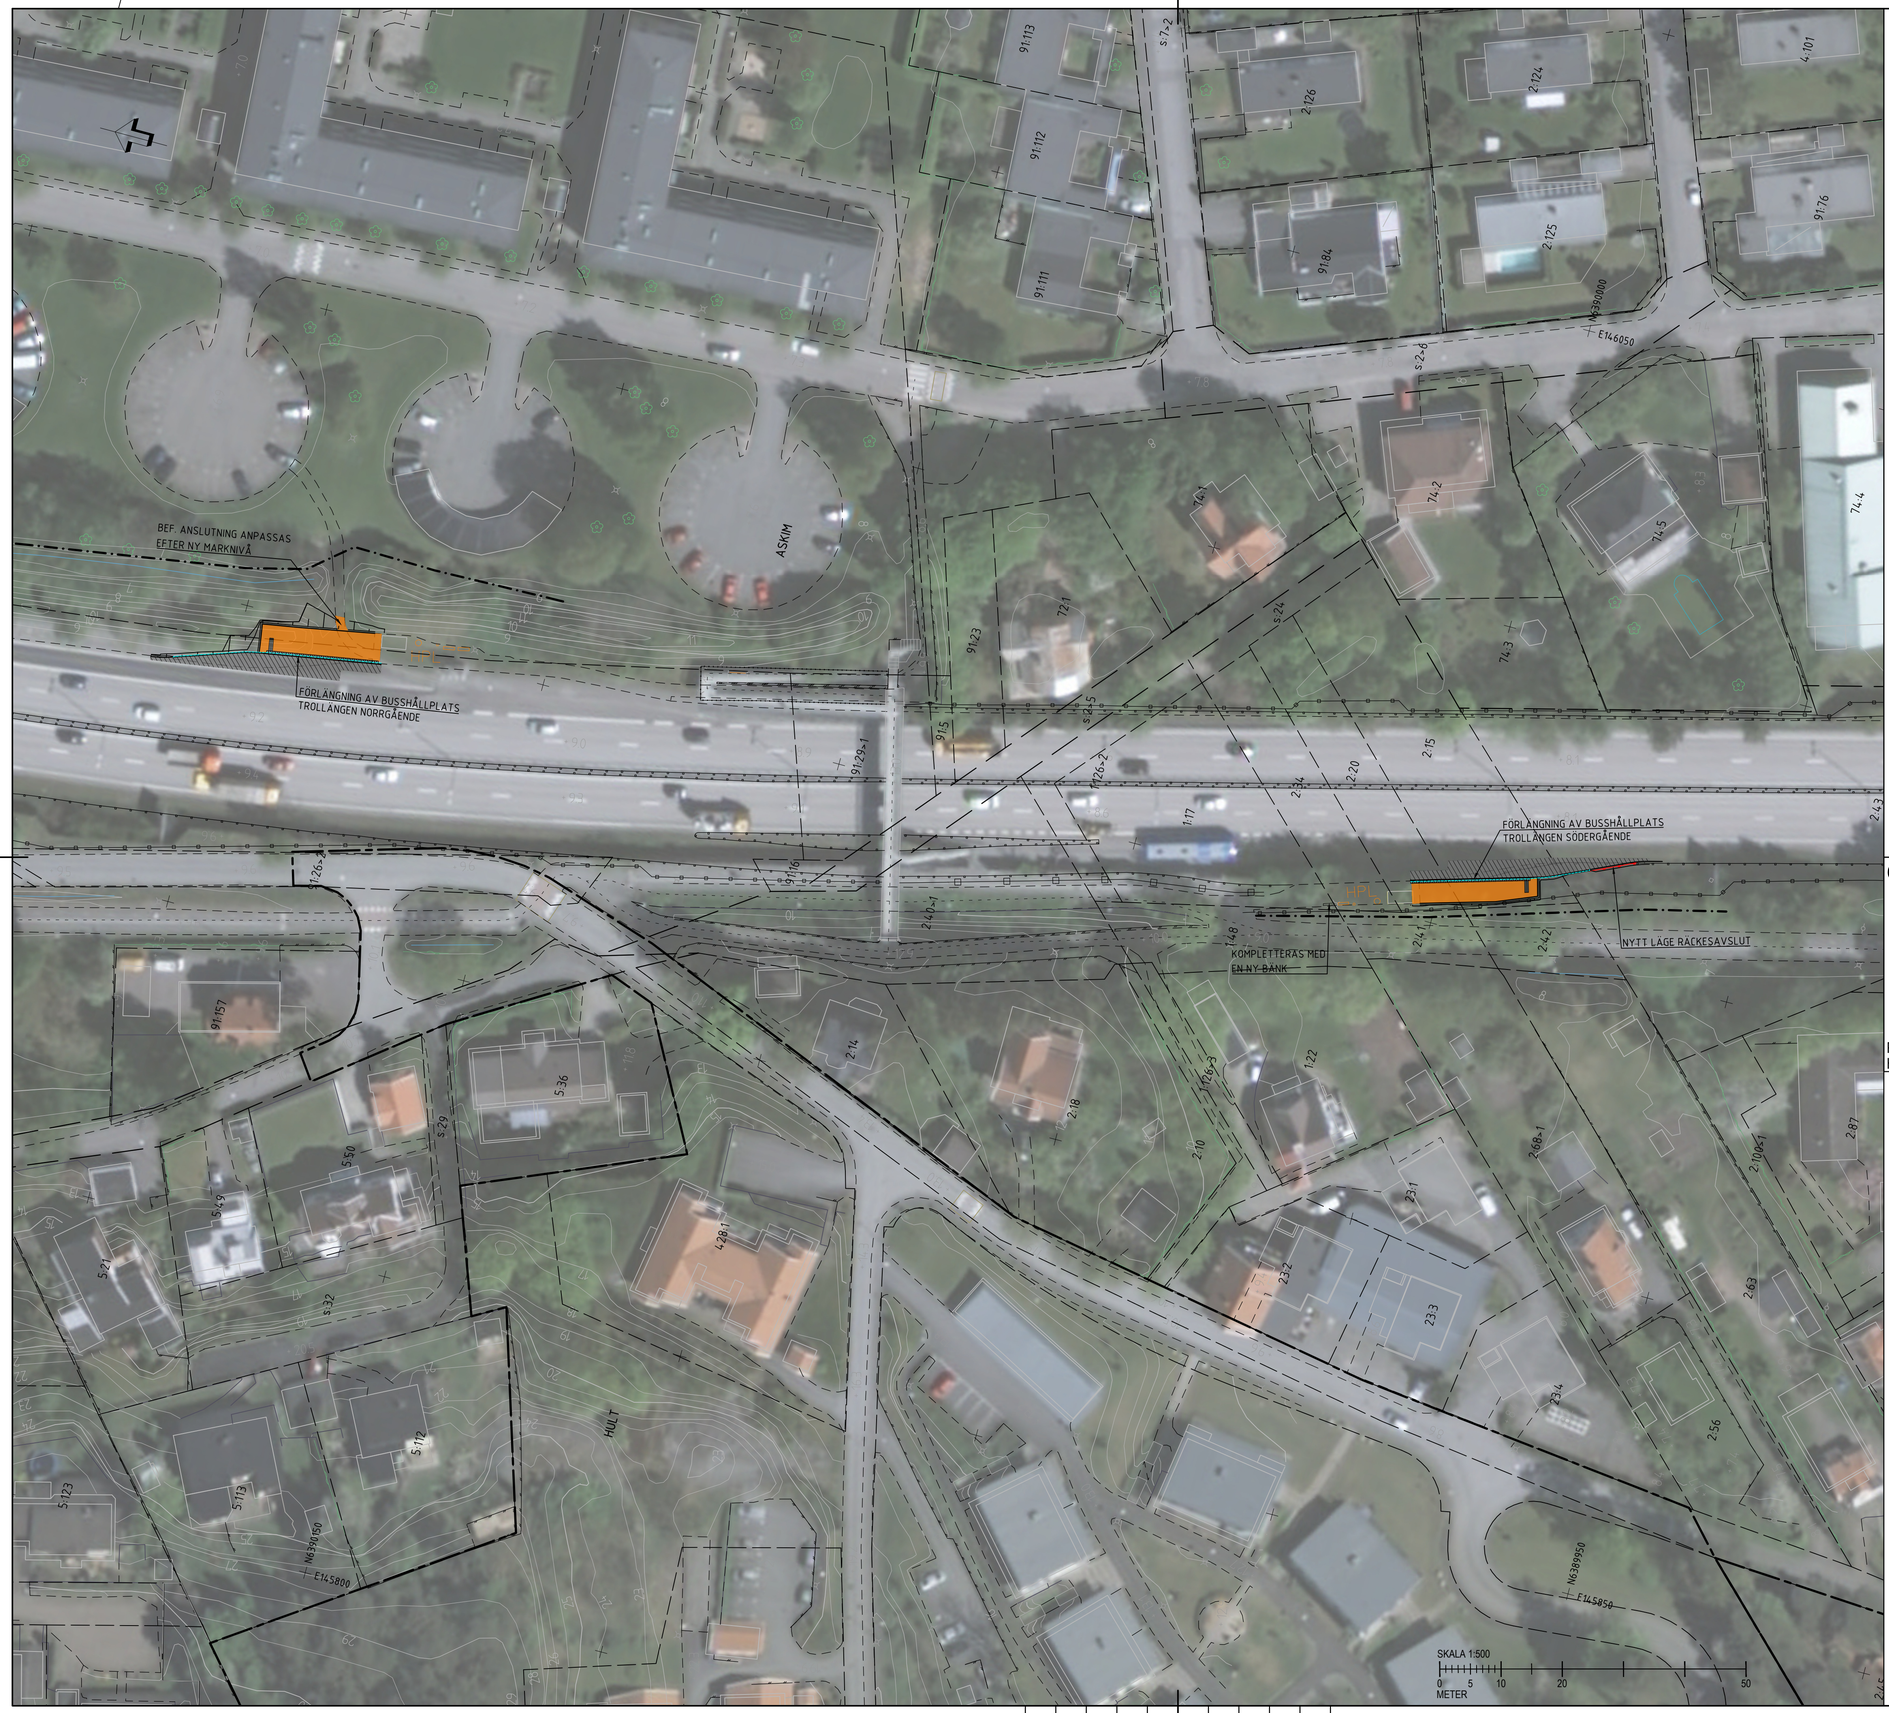

TECKENFÖRKLARING

MARKANSPRÅK

- GRÄNS FÖR VÄGOMRÅDE
- AVGRÄNSNING MELLAN OLIKA TYPER AV MARKANSPRÅK
- TILLFÄLLIG NYTTJANDERÄTT GÄLLER UNDER BYGGTIDEN DOCK SOM LÄNGST TILL 3 MÅNADER EFTER SLUTBESIKTNING

ÖVRIGA BETECKNINGAR

- NY VÄGKANT
- +6,90 / 0/400 — LÄNGDMÄTNING OCH HÖJDSÄTTNING
- NYTT VÄGRÄCKE, HUVUDSAKLIG UTFORMNING
- NYTT GC-RÄCKE, HUVUDSAKLIG UTFORMNING
- NY BULLERSKYDDSSKÄRM
- NYTT STAKET
- NY STÖDMUR
- NYTT KANTSTÖD
- ASFALT, BUSSKÖRFÄLT
- ASFALT, BUSSFICKA
- ASFALT, KOMMUNAL GC-VÄG
- ASFALT, PLATTFORM
- RIVNING OCH ÅTERSTÄLLNING GRÖNYTA AV BEF. GC-VÄG
- NY SLÄNT MED AVRINNINGSPIL
- FASTIGHETSGRÄNS
- TRAKTGRÄNS
- 1:2>4 — FASTIGHETSBETECKNING
- JÄRNBROTT — TRAKTNAMN
- GRÄNS FÖR PLANOMRÅDE DETALJPLAN
- BEFINTLIGT RÄCKE
- BEFINTLIG BULLERSKYDDSSKÄRM
- BEFINTLIGT STAKET
- BEFINTLIG HÄCK
- BEFINTLIGT DIKE
- BEFINTLIG VÄG, VÄGBANEKANTER
- BEFINTLIG GC-VÄG
- BEFFINTLIG SLÄNT
- BEFINTLIGA BYGGNADER
- FORNLÄMNING, YTA ELLER PUNKT
- BEFINTLIG BELYSNINGSSTOLPE
- BEFINTLIGT SKYLT
- +82 — HÖJD I GRUNDKARTA
- BEFINTLIGT TRÄD
- HPL — BEFFINTLIG HÅLLPLATS/UTRUSTNING

ORIENTERINGSFIGUR

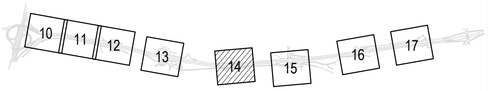

PLAN: SWEREF 99 12 00
HÖJD: RH 2000

TYP AV PLAN	VÄGPLAN
GRANSKNINGSSTATUS / SYFTE	
HANDLINGSTYP	
DATUM: 2026-06-23	LEVERANS / ÄNDRINGS-PM
OBJEKT: VÄG 158 BUSSKÖRFÄLT & HPL-FÖRLÄNGNINGAR	
DELOMRÅDE / BANDEL: 1 V158 JÄRNBROTTSMOTET-HOVÅS	
ANLÄGGNINGDEL: 04 HÅLLPLATS TROLLÄNGEN	
OBJEKTNUMMER / KM: 188878	KONSTRUKTIONSNUMMER
BESTÄLLARE: TRAFIKVERKET	LEVERANTÖR: AFRY
SKAPAD AV: W. ALAYAN	UPPDRAGSNUMMER: D0237586
GODKÄND AV: S. AHMED	AVDELNING: INFRA
RITNINGSTYP: PLANRITNING	
TEKNIKOMRÅDE / INNEHÅLL: T VÄGUTFORMNING OCH TRAFIK	
BESKRIVNING: ILLUSTRATIONSKARTA	
SKALA: 1:500	FORMAT: A1 / FÖRVALTNINGSNUMMER
RITNINGSNUMMER: 1 04 T 05 14	BLAD: 14 / NÄSTA BLAD / BET

PLO: 2026-06-30 17:22 X:\1-PRJ_SE20\GOTD\D0237586 - VÄG 158 BUSSKÖRFÄLT JÄRNBROTTSMOTET\02_CAD\VÄGPLAN\TRITDEF\1\04T0514.DWG WASIM ALAYAN

XREF: MODELL\D0097IF 2026-06-26 16:08
MODELL\D0098IW 2026-06-26 16:11
MODELL\D0099IZ 2026-06-26 16:13
MODELL\D0092IQ 2026-06-26 12:54
MODELL\D0093IO 2026-06-26 10:06
MODELL\D0090IO 2026-06-26 12:27
MODELL\D0091IP 2026-06-26 12:29
MODELL\D0095IF 2026-06-26 16:33