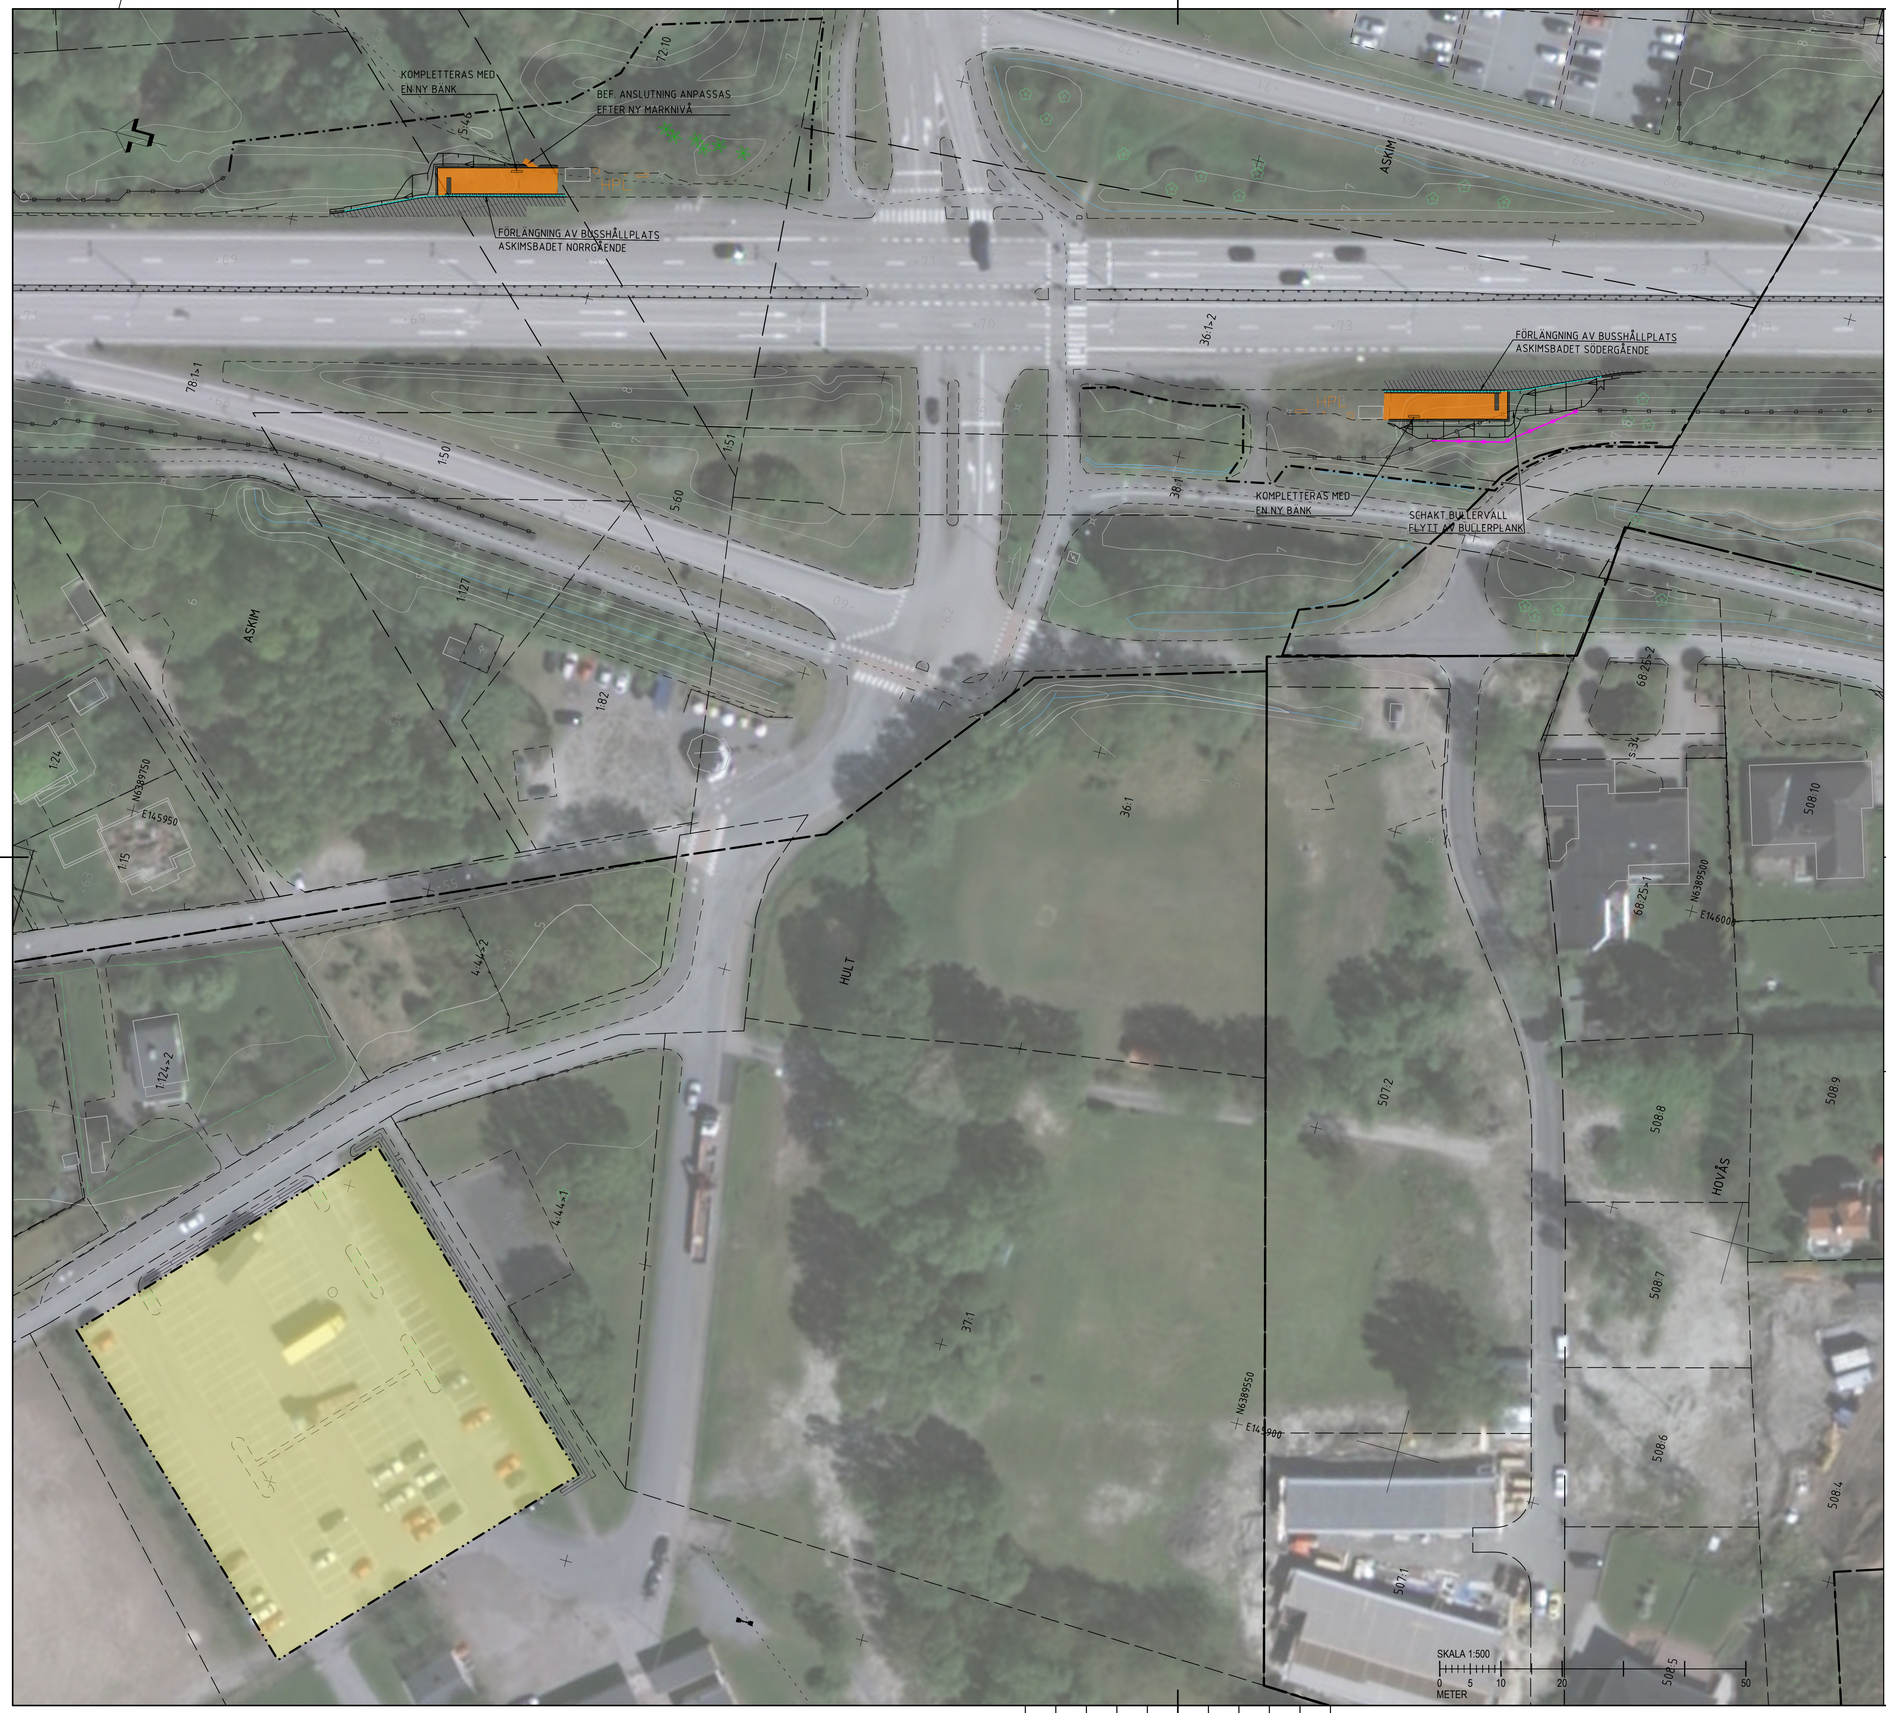

TECKENFÖRKLARING

MARKANSPRÅK

- GRÄNS FÖR VÄGOMRÅDE
- AVGRÄNSNING MELLAN OLIKA TYPER AV MARKANSPRÅK
- TILLFÄLLIG NYTTJANDERÄTT GÄLLER UNDER BYGGTIDEN DOCK SOM LÄNGST TILL 3 MÅNADER EFTER SLUTBESIKTNING

ÖVRIGA BETECKNINGAR

- NY VÄGKANT
- +6.90 / 0/4.00 — LÄNGDMÄTNING OCH HÖJDSÄTTNING
- NYTT VÄGRÄCKE, HUVUDSAKLIG UTFORMNING
- NYTT GC-RÄCKE, HUVUDSAKLIG UTFORMNING
- NY BULLERSKYDDSSKÄRM
- NYTT STAKET
- NY STÖDMUR
- NYTT KANTSTÖD
- ASFALT, BUSSKÖRFÄLT
- ASFALT, BUSSFICKA
- ASFALT, KOMMUNAL GC-VÄG
- ASFALT, PLATTFORM
- RIVNING OCH ÅTERSTÄLLNING GRÖNYTA AV BEF. GC-VÄG
- NY SLÄNT MED AVRINNINGSPIL
- FASTIGHETSGRÄNS
- TRAKTGRÄNS
- 1:2>4 — FASTIGHETSBETECKNING
- JÄRNBROTT — TRAKTNAMN
- GRÄNS FÖR PLANOMRÅDE DETALJPLAN
- BEFINTLIGT RÄCKE
- BEFINTLIG BULLERSKYDDSSKÄRM
- BEFINTLIGT STAKET
- BEFINTLIG HÄCK
- BEFINTLIGT DIKE
- BEFINTLIG VÄG, VÄGBANEKANTER
- BEFINTLIG GC-VÄG
- BEFFINTLIG SLÄNT
- BEFINTLIGA BYGGNADER
- FORNLÄMNING, YTA ELLER PUNKT
- BEFINTLIG BELYSNINGSSTOLPE
- BEFINTLIGT SKYLT
- +8.2 — HÖJD I GRUNDKARTA
- BEFINTLIGT TRÄD
- HPL — BEFFINTLIG HÅLLPLATS/UTRUSTNING

ORIENTERINGSFIGUR

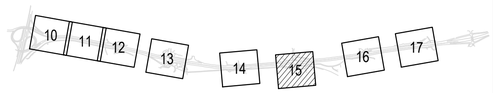

PLAN: SWEREF 99 12 00
HÖJD: RH 2000

TYP AV PLAN	VÄGPLAN
GRANSKNINGSSTATUS / SYFTE	
HANDLINGSTYP	
DATUM: 2026-06-23	LEVERANS / ÄNDRINGS-PM
OBJEKT	VÄG 158 BUSSKÖRFÄLT & HPL-FÖRLÄNGNINGAR
DELOMRÅDE / BANDEL	1 V158 JÄRNBROTTSMOTET-HOVÅS
ANLÄGGNINGDEL	03 HÅLPLATS ASKIMSBADET
OBJEKTNUMMER / KM: 188878	KONSTRUKTIONSNUMMER
BESTÄLLARE: TRAFIKVERKET	LEVERANTÖR: AFRY
SKAPAD AV: W. ALAYAN	UPPDRAGSNUMMER: D0237586
GODKÄND AV: S. AHMED	AVDELNING: INFRA
RITNINGSTYP	PLANRITNING
TEKNIKOMRÅDE / INNEHÅLL	T VÄGUTFORMNING OCH TRAFIK
BESKRIVNING	ILLUSTRATIONSKARTA
SKALA: 1:500	FORMAT: A1 / FÖRVALTNINGSNUMMER
RITNINGSNUMMER: 1 03 T 05 15	BLAD: 15 / NÄSTA BLAD / BET

PLO: 2026-06-30 17:18 X:\1-PRJ_SE20\GOTD\D0237586 - VÄG 158 BUSSKÖRFÄLT JÄRNBROTTSMOTET\02_CAD\VÄGPLAN\TRITDEF\1030T0515.DWG WASIM ALAYAN

XREF: MODELL\D0097DF 2026-06-26 16:08
MODELL\D0099CW 2026-06-22 10:11
MODELL\D0099P2 2026-06-22 10:11
MODELL\D0097DG 2026-06-26 15:54
MODELL\D0097DD 2026-06-01 10:00
MODELL\D0097DH 2026-06-26 15:57
MODELL\D0097DK 2026-06-26 15:59
MODELL\D0097DM 2026-06-26 16:03
MODELL\D0095TF 2026-06-26 16:33

TECKENFÖRKLARING

MARKANSPRÅK

- GRÄNS FÖR VÄGOMRÅDE
- AVGRÄNSNING MELLAN OLIKA TYPER AV MARKANSPRÅK
- TILLFÄLLIG NYTTJANDERÄTT GÄLLER UNDER BYGGTIDEN DOCK SOM LÄNGST TILL 3 MÅNADER EFTER SLUTBESIKTNING

ÖVRIGA BETECKNINGAR

- NY VÄGKANT
- +6,90 / 0/400 — LÄNGDMÄTNING OCH HÖJDSÄTTNING
- NYTT VÄGRÄCKE, HUVUDSAKLIG UTFORMNING
- NYTT GC-RÄCKE, HUVUDSAKLIG UTFORMNING
- NY BULLERSKYDDSSKÄRM
- NYTT STAKET
- NY STÖDMUR
- NYTT KANTSTÖD
- ASFALT, BUSSKÖRFÄLT
- ASFALT, BUSSFICKA
- ASFALT, KOMMUNAL GC-VÄG
- ASFALT, PLATTFORM
- RIVNING OCH ÅTERSTÄLLNING
- GRÖNYTA AV BEF. GC-VÄG
- NY SLÄNT MED AVRINNINGSPIL
- FASTIGHETSGRÄNS
- TRAKTGRÄNS
- 1:2>4 — FASTIGHETSBETECKNING
- JÄRNBROTT — TRAKTNAMN
- GRÄNS FÖR PLANOMRÅDE DETALJPLAN
- BEFINTLIGT RÄCKE
- BEFINTLIG BULLERSKYDDSSKÄRM
- BEFINTLIGT STAKET
- BEFINTLIG HÄCK
- BEFINTLIGT DIKE
- BEFINTLIG VÄG, VÄGBANEKANTER
- BEFINTLIG GC-VÄG
- BEFFINTLIG SLÄNT
- BEFINTLIGA BYGGNADER
- FORNLÄMNING, YTA ELLER PUNKT
- BEFINTLIG BELYSNINGSSTOLPE
- BEFINTLIGT SKYLT
- +8.2 — HÖJD I GRUNDKARTA
- BEFINTLIGT TRÄD
- HPL — BEFFINTLIG HÅLLPLATS/UTRUSTNING

ORIENTERINGSFIGUR

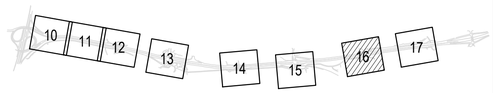

PLAN: SWEREF 99 12 00
HÖJD: RH 2000

TYP AV PLAN	VÄGPLAN
GRANSKNINGSSTATUS / SYFTE	
HANDLINGSTYP	
DATUM: 2026-06-23	LEVERANS / ÄNDRINGS-PM
OBJEKT	VÄG 158 BUSSKÖRFÄLT & HPL-FÖRLÄNGNINGAR
DELOMRÅDE / BANDEL	1 V158 JÄRNBROTTSMOTET-HOVÅS
ANLÄGGNINGDEL	02 HÅLLPLATS HOVÅSSKOLAN
OBJEKTNUMMER / KM: 188878	KONSTRUKTIONSNUMMER
BESTÄLLARE: TRAFIKVERKET	LEVERANTÖR: AFRY
SKAPAD AV: W. ALAYAN	UPPDRAGSNUMMER: D0237586
GODKÄND AV: S. AHMED	AVDELNING: INFRA
RITNINGSTYP	PLANRITNING
TEKNIKOMRÅDE / INNEHÅLL	T VÄGUTFORMNING OCH TRAFIK
BESKRIVNING	ILLUSTRATIONSKARTA
SKALA: 1:500	FORMAT: A1 / FÖRVALTNINGSNUMMER
RITNINGSNUMMER: 1 02 T 05 16	BLAD: 16 / NÄSTA BLAD / BET

PLO: 2026-06-30 17:04 X:\1-PRJ_SE20\GOT\D0237586 - VÄG 158 BUSSKÖRFÄLT JÄRNBROTTSMOTET\02_CAD\VÄGPLAN\TRITDEF\1\02T0516.DWG WASIM ALAYAN

XREF: MODELL\D0097DF 2026-06-26 16:08
MODELL\D0097E2 2026-06-26 11:13
MODELL\D0097E2 2026-04-01 17:54
MODELL\D0097E2 2026-04-01 16:49
MODELL\V0097F0 2026-06-16 15:09
MODELL\V0097F0 2026-06-16 10:40
MODELL\T0097D6 2026-06-21 13:17
MODELL\T0097D6 2026-06-21 10:51
MODELL\T0097E1 2026-06-16 10:33
MODELL\T0097EF

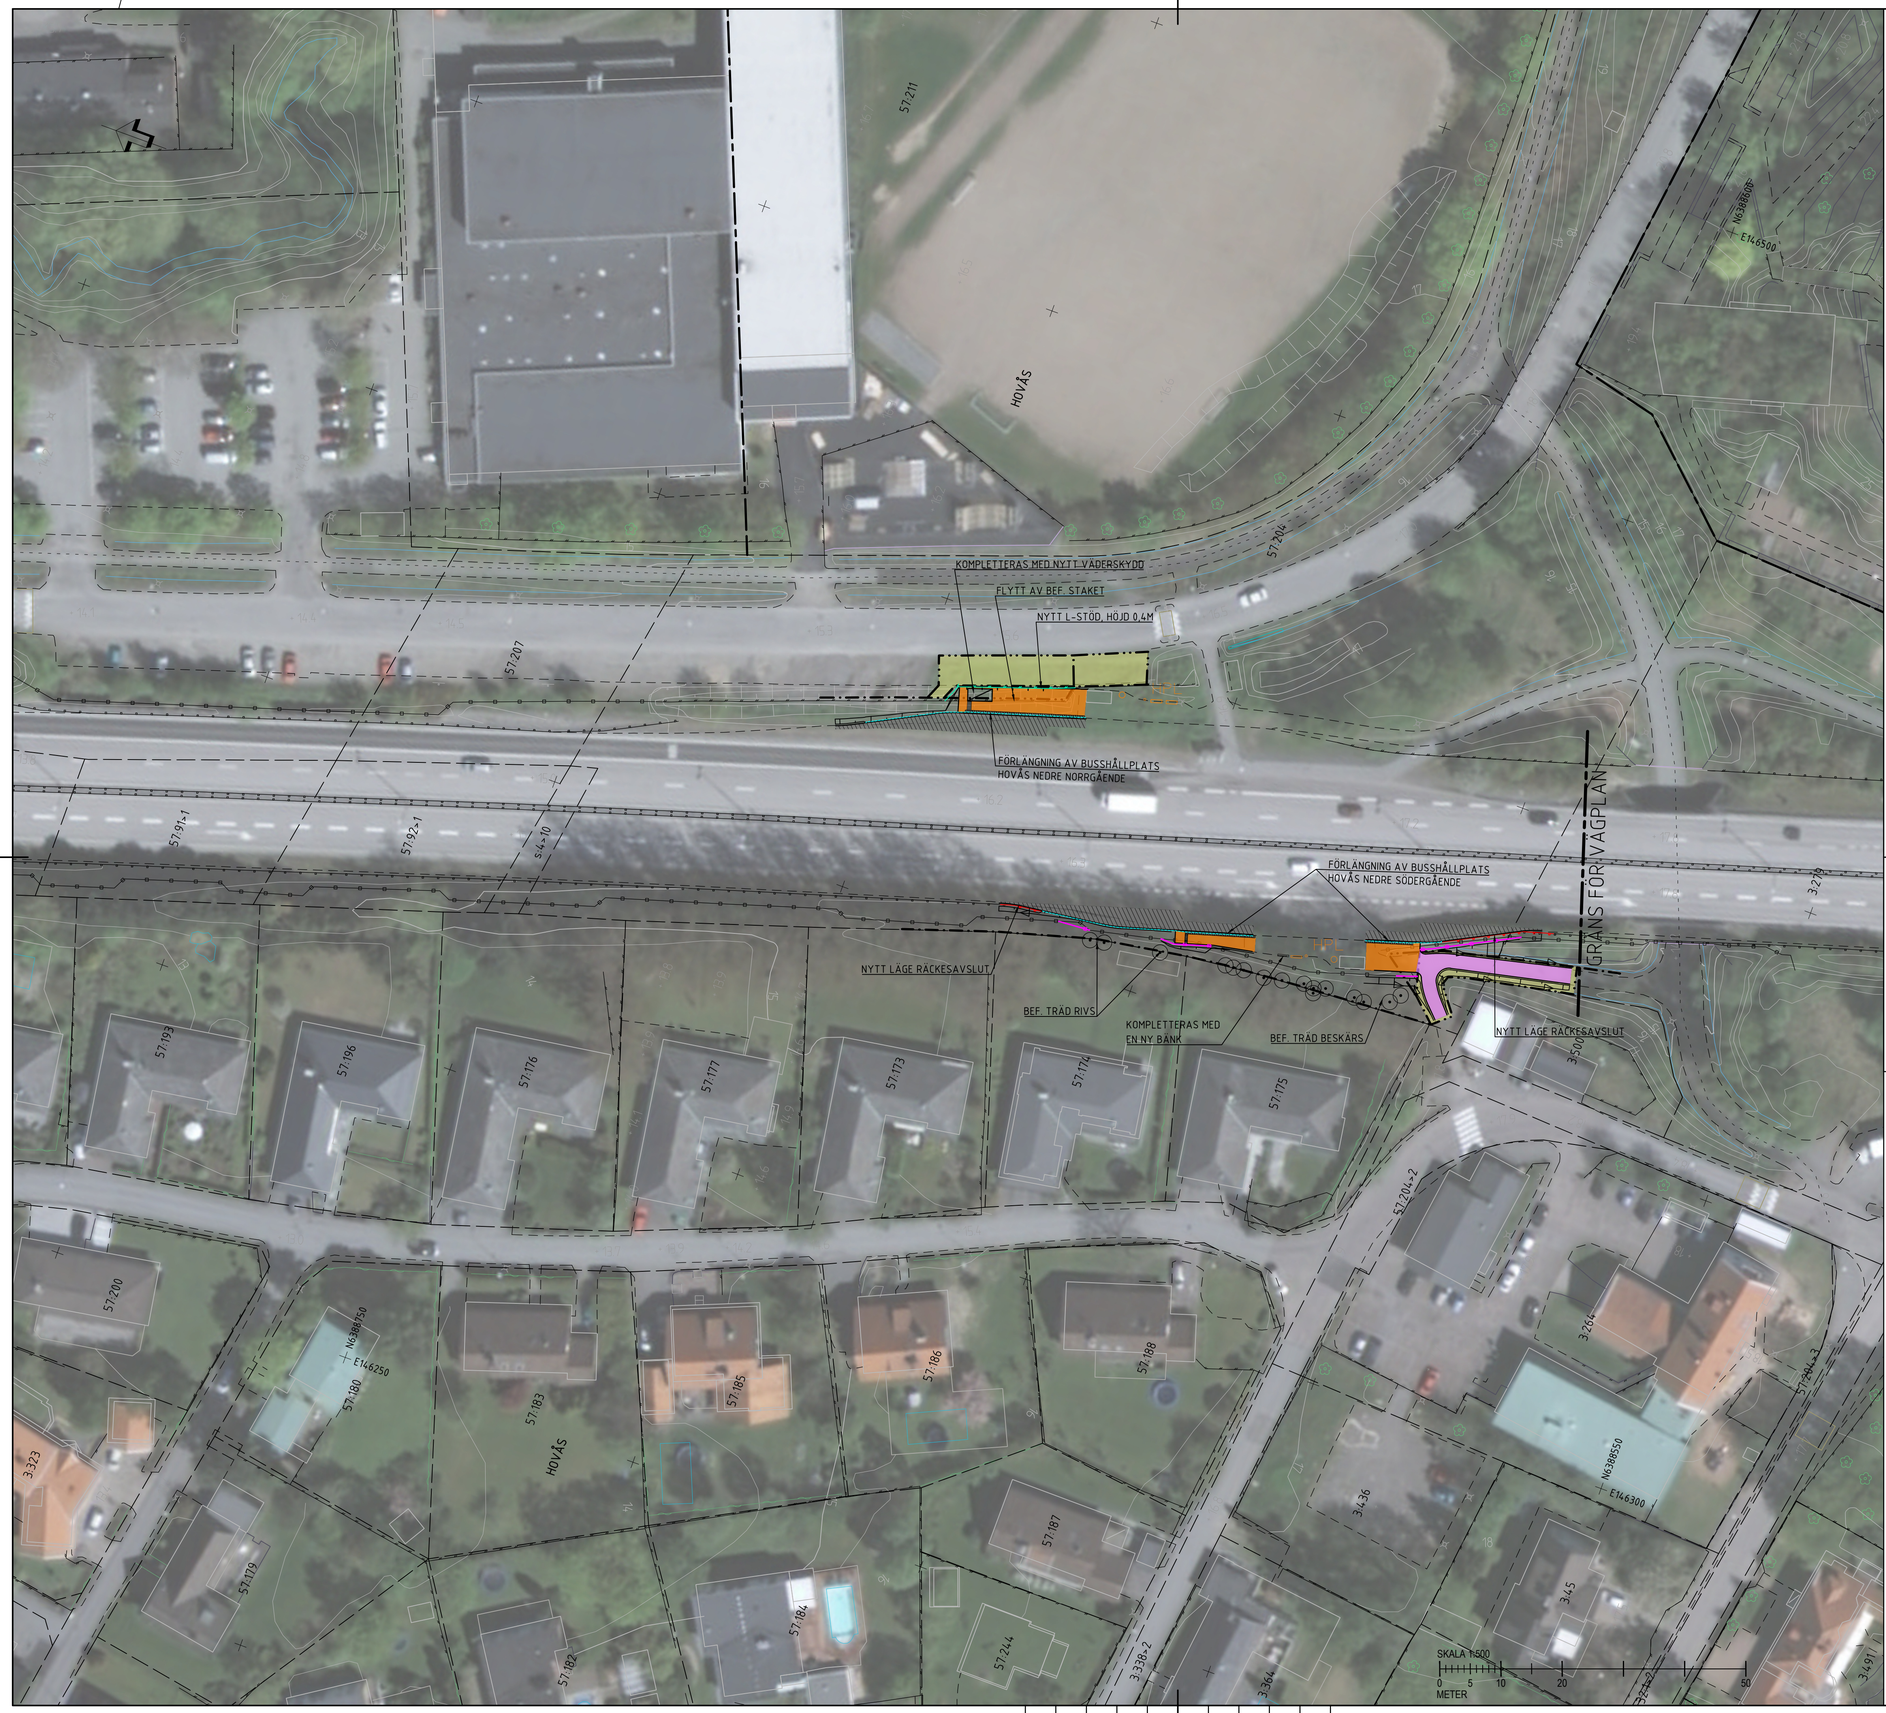

TECKENFÖRKLARING

MARKANSPRÅK

- GRÄNS FÖR VÄGOMRÅDE
- AVGRÄNSNING MELLAN OLIKA TYPER AV MARKANSPRÅK
- TILLFÄLLIG NYTTJANDERÄTT GÄLLER UNDER BYGGTIDEN DOCK SOM LÄNGST TILL 3 MÅNADER EFTER SLUTBESIKTNING

ÖVRIGA BETECKNINGAR

- NY VÄGKANT
- +6,90 / 0/4,00 — LÄNGDMÄTNING OCH HÖJDSÄTTNING
- NYTT VÄGRÄCKE, HUVUDSAKLIG UTFORMNING
- NYTT GC-RÄCKE, HUVUDSAKLIG UTFORMNING
- NY BULLERSKYDDSSKÄRM
- NYTT STAKET
- NY STÖDMUR
- NYTT KANTSTÖD
- ASFALT, BUSSKÖRFÄLT
- ASFALT, BUSSFICKA
- ASFALT, KOMMUNAL GC-VÄG
- ASFALT, PLATTFORM
- RIVNING OCH ÅTERSTÄLLNING GRÖNYTA AV BEF. GC-VÄG
- NY SLÄNT MED AVRINNINGSPIL
- FASTIGHETSGRÄNS
- TRAKTGRÄNS
- 1:2>4 JÄRNBROTT — FASTIGHETSBETECKNING / TRAKTNAMN
- GRÄNS FÖR PLANOMRÅDE DETALJPLAN
- BEFINTLIGT RÄCKE
- BEFINTLIG BULLERSKYDDSSKÄRM
- BEFINTLIGT STAKET
- BEFINTLIG HÄCK
- BEFINTLIGT DIKE
- BEFINTLIG VÄG, VÄGBANEKANTER
- BEFINTLIG GC-VÄG
- BEFFINTLIG SLÄNT
- BEFINTLIGA BYGGNADER
- FORNLÄMNING, YTA ELLER PUNKT
- BEFINTLIG BELYSNINGSSTOLPE
- BEFINTLIGT SKYLT
- +8,2 — HÖJD I GRUNDKARTA
- BEFINTLIGT TRÄD
- HPL — BEFFINTLIG HÅLLPLATS/UTRUSTNING

ORIENTERINGSFIGUR

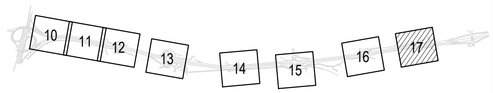

PLAN: SWEREF 99 12 00
HÖJD: RH 2000

TYP AV PLAN	VÄGPLAN
GRANSKNINGSSTATUS / SYFTE	
HANDLINGSTYP	
DATUM: 2026-06-23	LEVERANS / ÄNDRINGS-PM
OBJEKT: VÄG 158 BUSSKÖRFÄLT & HPL-FÖRLÄNGNINGAR	
DELOMRÅDE / BANDEL: 1 V158 JÄRNBROTTSMOTET-HOVÅS	
ANLÄGGNINGDEL: 01 HÅLLPLATS HOVÅS NEDRE	
OBJEKTNUMMER / KM: 188878	KONSTRUKTIONSNUMMER
BESTÄLLARE: TRAFIKVERKET	LEVERANTÖR: AFRY
SKAPAD AV: W. ALAYAN	UPPDRAGSNUMMER: D0237586
GODKÄND AV: S. AHMED	AVDELNING: INFRA
RITNINGSTYP: PLANRITNING	
TEKNIKOMRÅDE / INNEHÅLL: T VÄGUTFORMNING OCH TRAFIK	
BESKRIVNING: ILLUSTRATIONSKARTA	
SKALA: 1:500	FORMAT: A1 / FÖRVALTNINGSNUMMER
RITNINGSNUMMER: 1 01 T 05 17	BLAD: 17 / NÄSTA BLAD / BET

PLO: 2026-06-30 16:20 X:\1-PRJ_SE20\GOTD\D0237586 - VÄG 158 BUSSKÖRFÄLT JÄRNBROTTSMOTET\02_CAD\VÄGPLAN\TRITDEF\1011T0517.DWG WASIM ALAYAN

XREF: MODELL\D0097DF 2026-06-26 16:08
MODELL\D0097DK 2026-06-30 15:17
MODELL\D0097FK 2026-06-30 15:19
MODELL\D0097GK 2026-06-27 17:13
MODELL\D0099G2 2026-06-27 17:14
MODELL\D0100Z0 2026-06-30 16:09
MODELL\D0100Z2 2026-06-30 16:09
MODELL\T0095TF 2026-06-30 16:33