





NYTT BUSSKÖRFÄLT

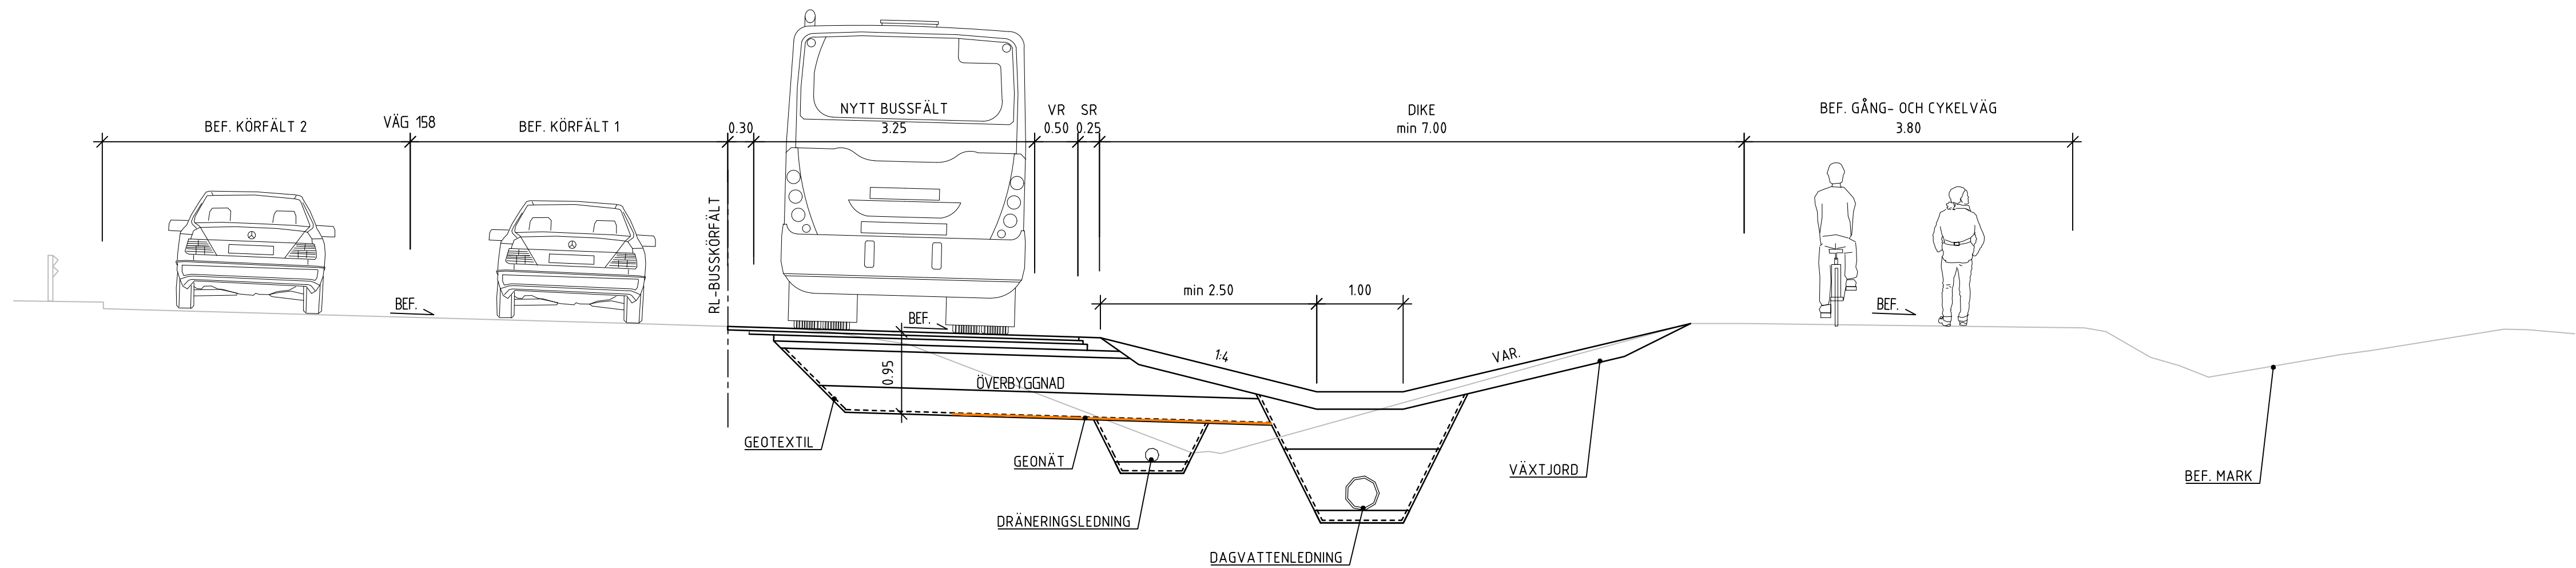

SEKTION UNDER GC-BRO

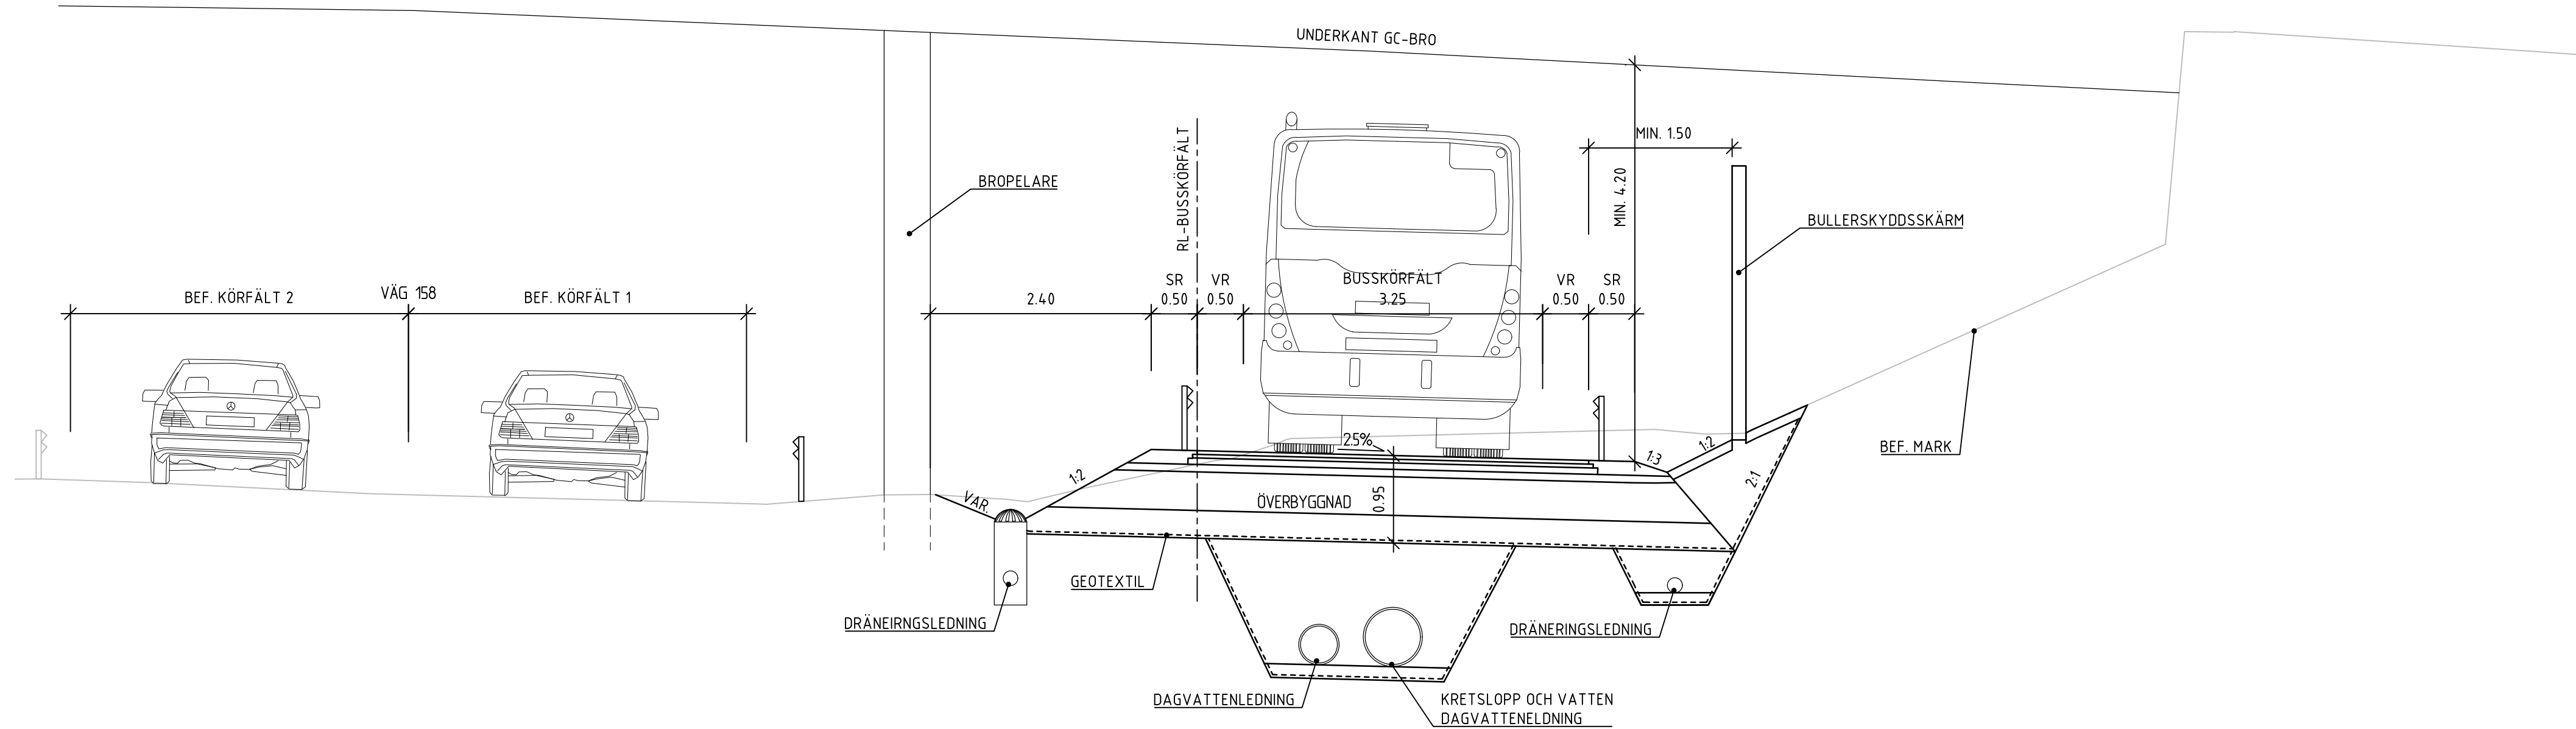

FÖRLÄNGNING AV BUSSHÅLLPLATS

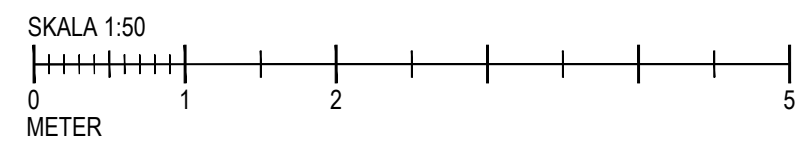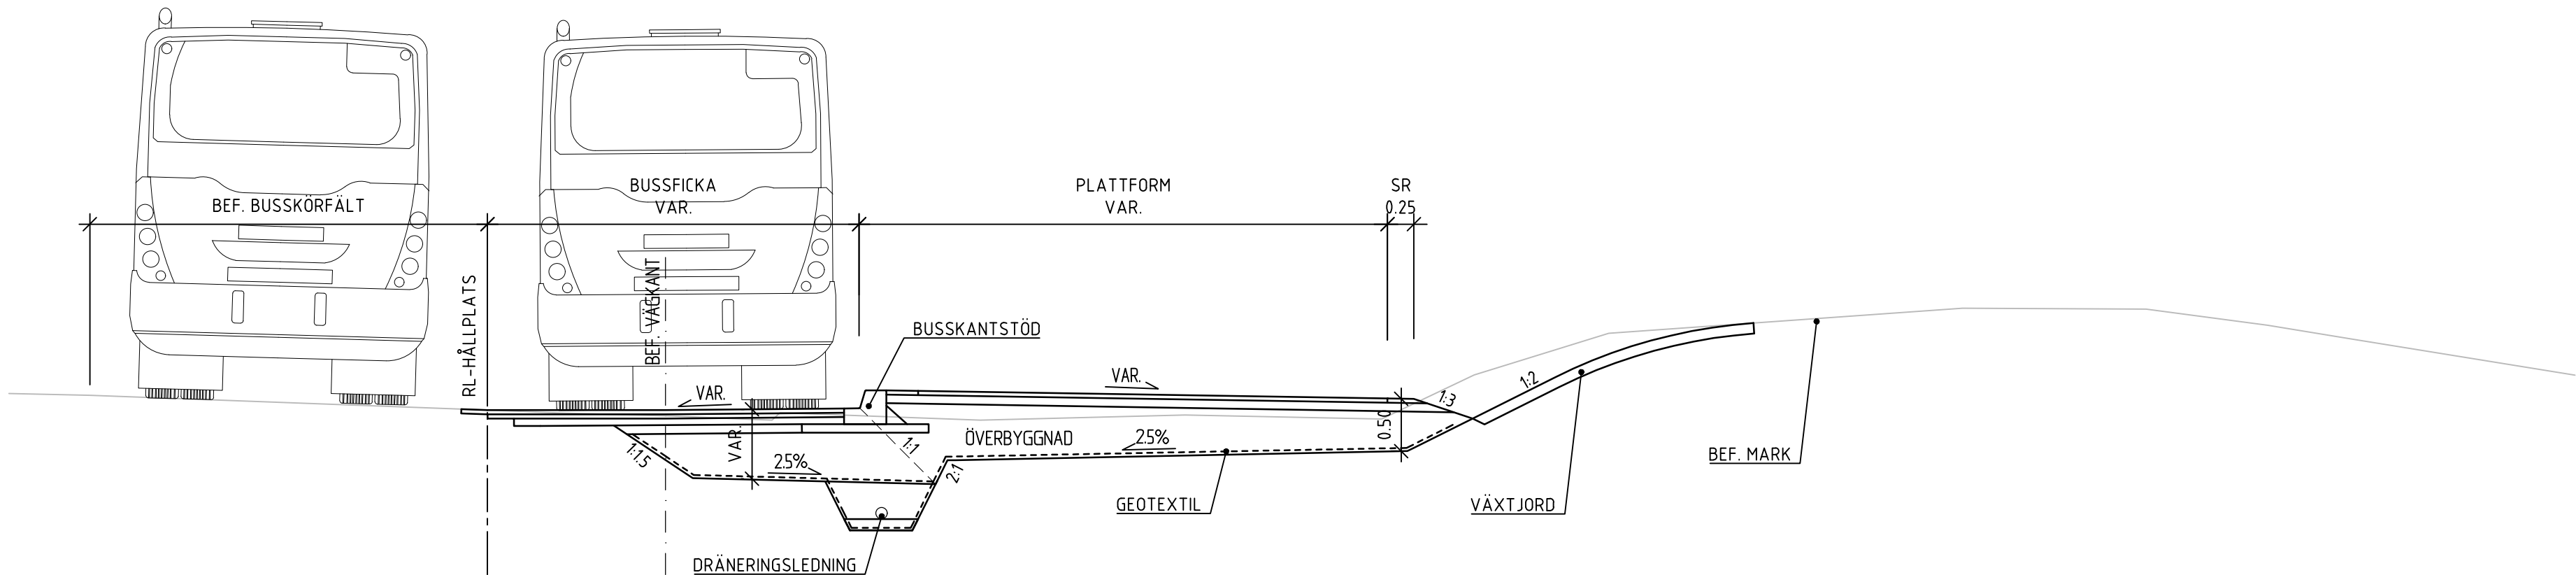

TYP AV PLAN		VÄGPLAN	
GRANSKNINGSSTATUS / SYFTE			
HANDLINGSTYP			
DATUM	2026-06-23	LEVERANS / ÄNDRINGS-PM	
OBJEKT		VÄG 158 BUSSKÖRFÄLT & HPL-FÖRLÄNGNINGAR	
DELOMRÅDE / BANDEL		1 V158 JÄRNBROTTSMOTET-HOVÅS	
ANLÄGGNINGSDEL		00 GEMENSAMT	
OBJEKTNUMMER / KM		188878	
BESTÄLLARE		LEVERANTÖR	
TRAFIKVERKET		AFRY	
SKAPAD AV		UPPDRAGSGNUMMER	
W. ALAYAN		D0237586	
GODKÄND AV		ÄNDRING	
S. AHMED		INFRA	
RITNINGSTYP		SEKTIONS-RITNING	
TEKNIKOMRÅDE / INNEHÅLL		T VÄGUTFORMNING OCH TRAFIK	
BESKRIVNING		TYPSEKTIONER	
SKALA	1:50	FORMAT	A1
RITNINGSGNUMMER	1 00 T 04 01	FÖRVALTNINGSNUMMER	
		BLAD	NÄSTA BLAD
		BET	