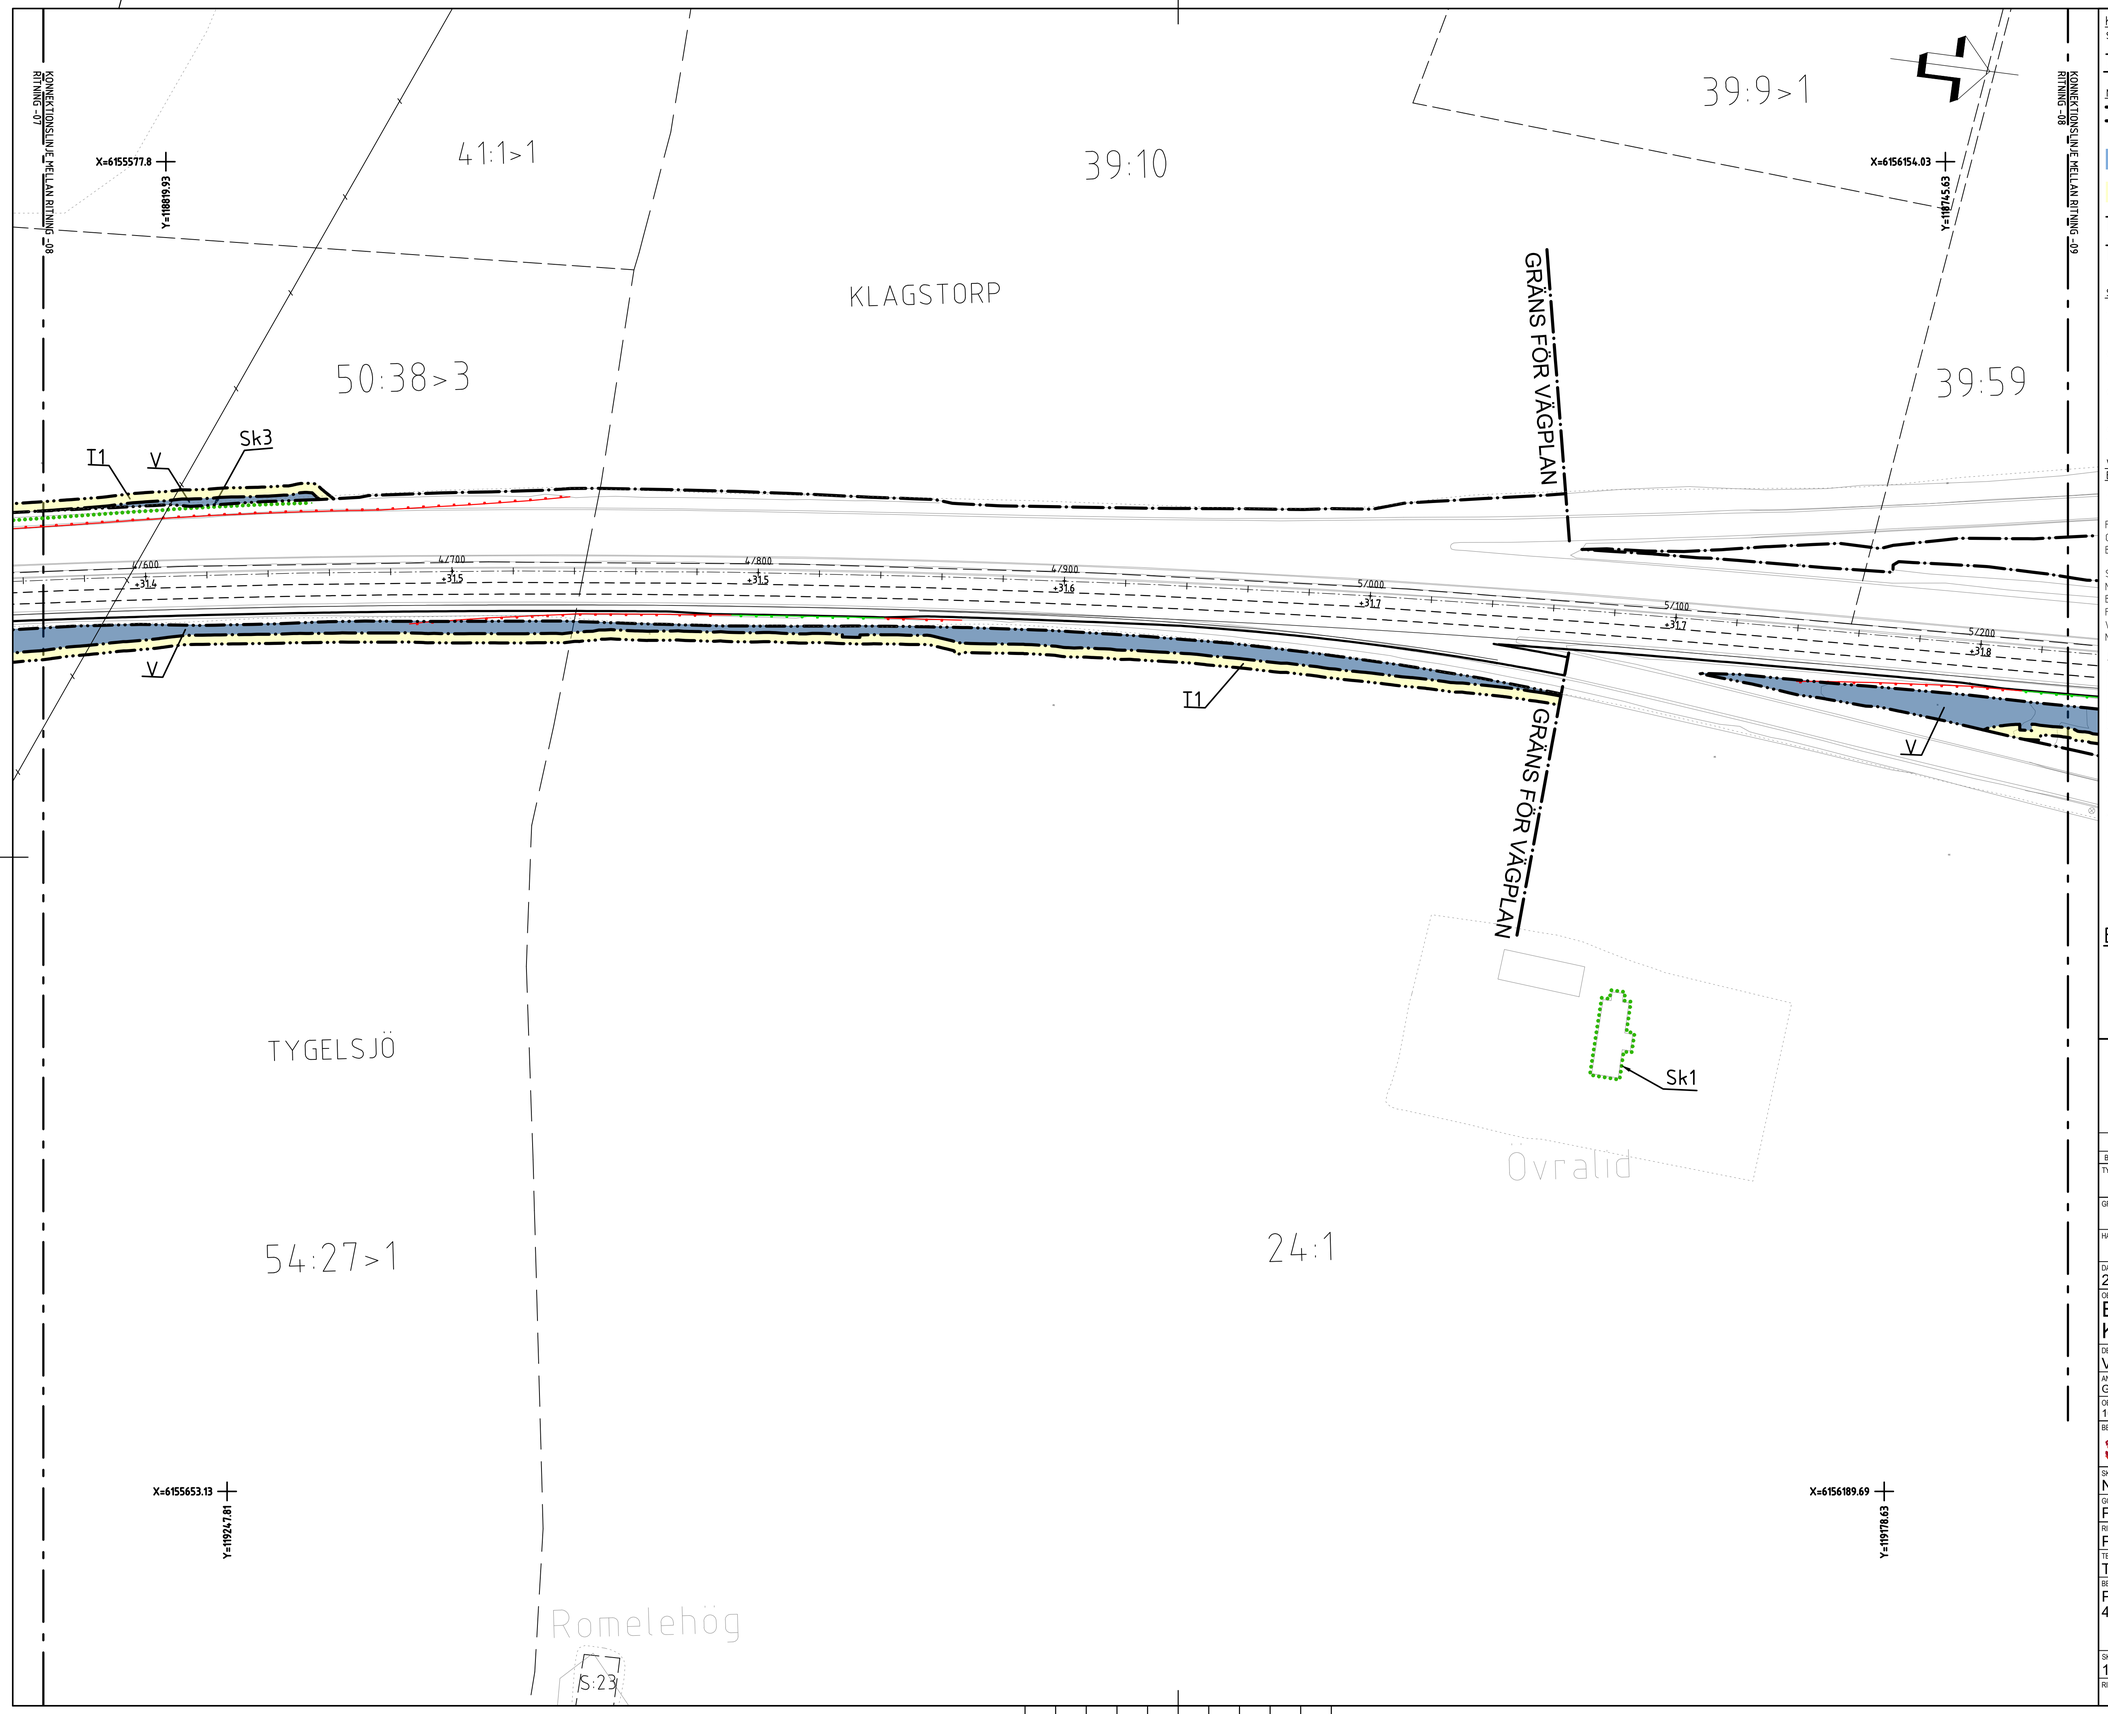

KOORDINATSYSTEM

SYSTEM I PLAN: SWEREF 99 13 30 SYSTEM I HÖJD: RH 2000

TECKENFÖRKLARING

MARKANSPRÅK

GRÄNS FÖR VÄGOMRÅDE

AVGRÄNSNING MELLAN OLIKA TYPER AV MARKANSPRÅK

V NYTT VÄGOMRÅDE

T TILLFÄLLIG NYTTJANDERÄTT

T1 TILLFÄLLIG NYTTJANDERÄTT/ARBETSOMRÅDE FÖR UPPLAG AV MATJORD. GÄLLER UNDER BYGGTIDEN

T2 TILLFÄLLIG NYTTJANDERÄTT/ARBETSOMRÅDE FÖR ETABLERING. GÄLLER UNDER BYGGTIDEN

SKYDDSÅTGÄRDER OCH FÖRSIKTIGHETSMÅTT

MARKERING ELLER AVGRÄNSNING AV SKYDDSÅTGÄRD OCH FÖRSIKTIGHETSMÅTT

Sk1 ERBJUDANDE OM BULLERSKYDDSÅTGÄRDER UTANFÖR VÄGOMRÅDE I FORM AV FASAD-/FÖNSTERÅTGÄRD.

Sk2 ERBJUDANDE OM BULLERSKYDDSÅTGÄRDER UTANFÖR VÄGOMRÅDE I FORM AV SKYDD FÖR UTEPLATS

Sk3 BULLERSKYDDSSKÄRM 3 METER ÖVER VÄGBANAN

VERKSAMHETER/ÅTGÄRDER SOM UNDANTAS FRÅN FÖRBUD ENLIGT MILJÖBALK. (GÄLLER HELA PLANEN)

OBJEKT INOM VÄGPLANENS OMRÅDE SOM BERÖRS AV GENERELLT BIOTOPSKYDD

FÖRBUD SOM AVSER VERKSAMHET ELLER ÅTGÄRD INOM GENERELLT BIOTOPSKYDDSOMRÅDE (7:11 2ST. MB) GÄLLER INTE BYGGANDE AV ALLMÄN VÄG/JÄRNVÄG

SKYLDIGHETEN ATT GÖRA ANMÄLAN FÖR SAMRÅD ENLIGT 12:6 MB GÄLLER INTE FÖR DE VERKSAMHETER OCH ÅTGÄRDER SOM BEHÖVS FÖR ATT BYGGA VÄGEN/JÄRNVÄGEN OCH SOM FASTSTÄLLS OCH INGÅR I VÄGOMRÅDET FÖR ALLMÄN VÄG/JÄRNVÄGSMARK ELLER OMRÅDE FÖR TILLFÄLLIG NYTTJANDERÄTT

ÖVRIGA BETECKNINGAR PÅ PLANKARTAN

0/000 +00,0 NY VÄG ELLER BREDDNING AV BEFINTLIG VÄG, MED VÄGBANEKANTER OCH KÖRFÄLTSLINJER SAMT LÄNGDMÄTNING OCH HÖJDSÄTTNING

SIDORÄCKE

HÖGKAPACITETSRÄCKE

FASTIGHETSGRÄNS

TRAKTGRÄNS

KRAFTLEDNING

DETALJPLANEGRÄNS

3:32 FASTIGHETSBETECKNING

BYGGNADER

BLADINDELNING

01 02 03 04 05 06 07 08 09 10 11 06a

BET	REVIDERINGEN AVSER	GODKÄND	DATUM

TYP AV PLAN: VÄGPLAN

GRANSKNINGSSTATUS / SYFTE: PRELIMINÄR

HANDLINGSTYP: SAMRÅDSHANDLING

DATUM: 2020-12-02

LEVERANS / ÄNDRINGS-PM:

OBJEKT: E6 TRELLEBORG-MALMÖ KOLLEKTIVÅTGÄRDER

DELOMRÅDE / BANDEL: VELLINGE-PETERSBORG

ANLÄGGNINGDEL: GEMENSAMT

OBJEKTNUMMER / KM: 164345

KONSTRUKTIONSNUMMER:

BESTÄLLARE: TRAFIKVERKET

LEVERANTÖR: TYRÉNS

SKAPAD AV: N.WILÉN

UPPDRAGSNUMMER: 294209

GODKÄND AV: P.MALMSTRÖM

AVDELNING: VÄG

RITNINGSTYP: PLAN

TEKNIKOMRÅDE / INNEHÅLL: TEKNIKÖVERGRIPANDE

BESKRIVNING: PLANKARTA 4/560-5/220

SKALA: 1:1000

FORMAT: A1

FÖRVALTNINGSNUMMER:

RITNINGSNUMMER:

BLAD:

NÄSTA BLAD:

BET:

c:\vault\294209\bh\c\ritdef\100c0208.dwg

2020-12-02 11:02:37