



KOORDINATSYSTEM
 SYSTEM I PLAN: SWEREF 99 13 30 SYSTEM I HÖJD: RH 2000

TECKENFÖRKLARING

MARKANSPRÅK
 - - - - - GRÄNS FÖR VÄGOMRÅDE
 - · - · - · AVGRÄNSNING MELLAN OLIKA TYPER AV MARKANSPRÅK

V NYTT VÄGOMRÅDE
T TILLFÄLLIG NYTTJÄNDERÄTT

T1 TILLFÄLLIG NYTTJÄNDERÄTT/ARBETSOMRÅDE FÖR UPPLAG AV MATJORD. GÄLLER UNDER BYGGTIDEN
T2 TILLFÄLLIG NYTTJÄNDERÄTT/ARBETSOMRÅDE FÖR ETABLERING. GÄLLER UNDER BYGGTIDEN

SKYDDÅTGÄRDER OCH FÖRSIKTIGHETSÅTGÄRDER
 ·········· MARKERING ELLER AVGRÄNSNING AV SKYDDÅTGÄRD OCH FÖRSIKTIGHETSÅTGÄRD

Sk1 ERBJUDANDE OM BULLERSKYDDÅTGÄRDER UTANFÖR VÄGOMRÅDE I FORM AV FASAD-/FÖNSTERÅTGÄRD
Sk2 ERBJUDANDE OM BULLERSKYDDÅTGÄRDER UTANFÖR VÄGOMRÅDE I FORM AV SKYDD FÖR UTEPLATS
Sk3 BULLERSKYDDSSKÄRM 3 METER ÖVER VÄGBANAN

VERKSAMHETER/ÅTGÄRDER SOM UNDANTAS FRÅN FÖRBUD ENLIGT MILJÖBALK (GÄLLER HELA PLANEN)
 ·········· OBJEKT INOM VÄGPLANENS OMRÅDE SOM BERÖRS AV GENERELLT BIODPSKYDD

FÖRBUD SOM AVSER VERKSAMHET ELLER ÅTGÄRD INOM GENERELLT BIODPSKYDDSOMRÅDE (7:11 2ST. MB) GÄLLER INTE BYGGANDE AV ALLMAN VÄG/JÄRNVÄG

SKYLDIGHETEN ATT GÖRA ANMÄLAN FÖR SAMRÅD ENLIGT 12:6 MB GÄLLER INTE FÖR DE VERKSAMHETER OCH ÅTGÄRDER SOM BEHOVS FÖR ATT BYGGA VÄGEN/JÄRNVÄGEN OCH SOM FASTSTÄLLS OCH INGÅR I VÄGOMRÅDET FÖR ALLMAN VÄG/JÄRNVÄGSMARK ELLER OMRÅDE FÖR TILLFÄLLIG NYTTJÄNDERÄTT


ÖVRIGA BETECKNINGAR PÅ PLANKARTAN

0/000 NY VÄG ELLER BREDDNING AV BEFINTLIG VÄG, MED VÄGBÄNKANTER OCH KÖRFÄLTSLINJER SAMT LÄNGDMÄTNING OCH HÖJDSÄTTNING
 ±00,0

— SIDORÄCKE
 — HÖGKAPACITETSÄCKE
 — FASTIGHETSGRÄNS
 — TRAKTGRÄNS
 — KRAFTLEDNING
 — + + — + — DETALJPLANEGRÄNS

3:32 FASTIGHETSBECKENNING
 □ BYGGNADER

BLADINDELNING

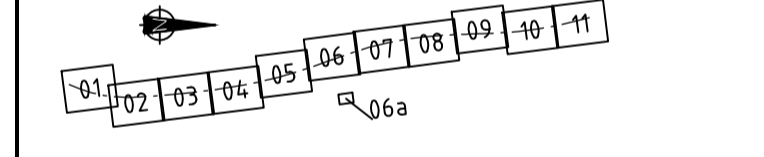

BET REVIDERINGEN AVSER GODKÄND DATUM

TYP AV PLAN **VÄGPLAN**

GRANSKNINGSSTATUS / SYFTE **PRELIMINÄR**

HANDLINGSTYP **SAMRÅDSHANDLING**

DATUM 2020-12-02 LEVERANS / ÄNDRINGS-PM

OBJEKT **E6 TRELLEBORG-MALMÖ KOLLEKTIVÅTGÄRDER**

DELOMRÅDE / BANDEL **VELLINGE-PETERSBORG**

ANLÄGGNINGDEL **GEMENSAMT**

OBJEKTNUMMER / KM 164345 KONSTRUKTIONSNUMMER

BESTÄLLARE **TRAFIKVERKET** LEVERANTÖR **TYRÉNS**

SKAPAD AV **N.WILÉN** UPPDRAGSNUMMER 294209

GODKÄND AV **P.MALMSTRÖM** AVDELNING VÄG

RITNINGSTYP **PLAN**

TEKNIKOMRÅDE / INNEHÅLL **TEKNIKÖVERGRIPANDE**

BESKRIVNING **PLANKARTA**

5/220-5/900

SKALA 1:1000 FORMAT **A1** FÖRVALTNINGSNUMMER

RITNINGSNUMMER BLAD NÄSTA BLAD BET