

KOORDINATSYSTEM
 SYSTEM I PLAN: SWEREF 99 13 30 SYSTEM I HÖJD: RH 2000

TECKENFÖRKLARING

MARKANSPRÅK
 - - - - - GRÄNS FÖR VÄGOMRÅDE
 - · - · - · - AVGRÄNSNING MELLAN OLIKA TYPER AV MARKANSPRÅK

V NYTT VÄGOMRÅDE
T TILLFÄLLIG NYTTJANDERÄTT

T1 TILLFÄLLIG NYTTJANDERÄTT/ARBETSOMRÅDE FÖR UPPLAG AV MATJORD. GÄLLER UNDER BYGGTIDEN
T2 TILLFÄLLIG NYTTJANDERÄTT/ARBETSOMRÅDE FÖR ETABLERING. GÄLLER UNDER BYGGTIDEN

SKYDDÅTGÄRDER OCH FÖRSIKTIGHETSMÅTT
 ··········· MARKERING ELLER AVGRÄNSNING AV SKYDDÅTGÄRD OCH FÖRSIKTIGHETSMÅTT

Sk1 ERBJUDANDE OM BULLERSKYDDÅTGÄRDER UTANFÖR VÄGOMRÅDE I FORM AV FASAD-/FONSTERÅTGÄRD

Sk2 ERBJUDANDE OM BULLERSKYDDÅTGÄRDER UTANFÖR VÄGOMRÅDE I FORM AV SKYDD FÖR UTEPLATS

Sk3 BULLERSKYDDSSKÄRM 3 METER ÖVER VÄGBANAN

VERKSAMHETER/ÅTGÄRDER SOM UNDANTAS FRÅN FÖRBUD ENLIGT MILJÖBALK (GÄLLER HELA PLANEN)
 ··········· OBJEKT INOM VÄGPLANENS OMRÅDE SOM BERÖRS AV GENERELLT BIOTOPSKYDD

FÖRBUD SOM AVSER VERKSAMHET ELLER ÅTGÄRD INOM GENERELLT BIOTOPSKYDDSOmrÅDE (7:11 2ST. MB) GÄLLER INTE BYGGANDE AV ALLMAN VÄG/JÄRNVÄG


SKYLDIGHETEN ATT GÖRA ANMÄLAN FÖR SAMRÅD ENLIGT 12:6 MB GÄLLER INTE FÖR DE VERKSAMHETER OCH ÅTGÄRDER SOM BEHOVS FÖR ATT BYGGA VÄGEN/JÄRNVÄGEN OCH SOM FASTSTÄLLS OCH INGÅR I VÄGOMRÅDET FÖR ALLMAN VÄG/JÄRNVÄGSMARK ELLER OMRÅDE FÖR TILLFÄLLIG NYTTJANDERÄTT

ÖVRIGA BETECKNINGAR PÅ PLANKARTAN
 0/000 NY VÄG ELLER BREDDNING AV BEFINTLIG VÄG, MED VÄGBÄNKANTER OCH KÖRFÄLTSLINJER SAMT LÄNGDMÄTNING OCH HÖJDSÄTTNING
 ±00,0

— Sidoräck
 — Höghänskräcke
 - - - - - Fastighetsgräns
 - - - - - Traktgräns
 - - - - - Kraftledning
 + + + + + Detaljplanegräns

3:32 FASTIGHETSBECKENNING
 BYGGNADER

BLADINDELNING

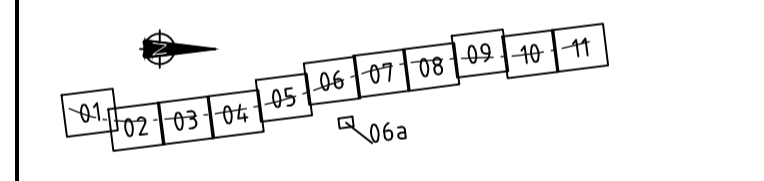

BET	REVIDERINGEN AVSER	GODKÄND	DATUM
-----	--------------------	---------	-------

VÄGPLAN

GRANSKNINGSSTATUS / SYFTE
PRELIMINÄR

SAMRÅDSHANDLING

DATUM 2020-12-02 LEVERANS / ÄNDRINGS-PM

OBJEKT
E6 TRELLEBORG-MALMÖ KOLLEKTIVÅTGÄRDER

DELOMRÅDE / BANDEL
VELLINGE-PETERSBORG

ANLÄGGNINGDEL
GEMENSAMT

OBJEKTNUMMER / KM 164345 KONSTRUKTIONSNUMMER

BESTÄLLARE LEVERANTÖR
TRAFIKVERKET TYRÉNS

SKAPAD AV UPPDRAGSNUMMER
N.WILÉN 294209

GODKÄND AV AVDELNING
P.MÅLMSTRÖM VÄG

RITNINGSTYP
PLAN

TEKNIKOMRÅDE / INNEHÅLL
TEKNIKÖVERGRIPANDE

BESKRIVNING
PLANKARTA 5/900-6/560

SKALA 1:1000	FORMAT A1	FÖRVALTNINGSNUMMER
RITNINGSNUMMER	BLAD	NÄSTA BLAD BET

c:\vaull\294209\obj\vc\trif\bet\1000\0210.dwg 2020-12-02 11:02:51