




NY TYPSEKTION, SKÄRNING UTAN RÄCKE, VÄG E6
SKALA 1:50

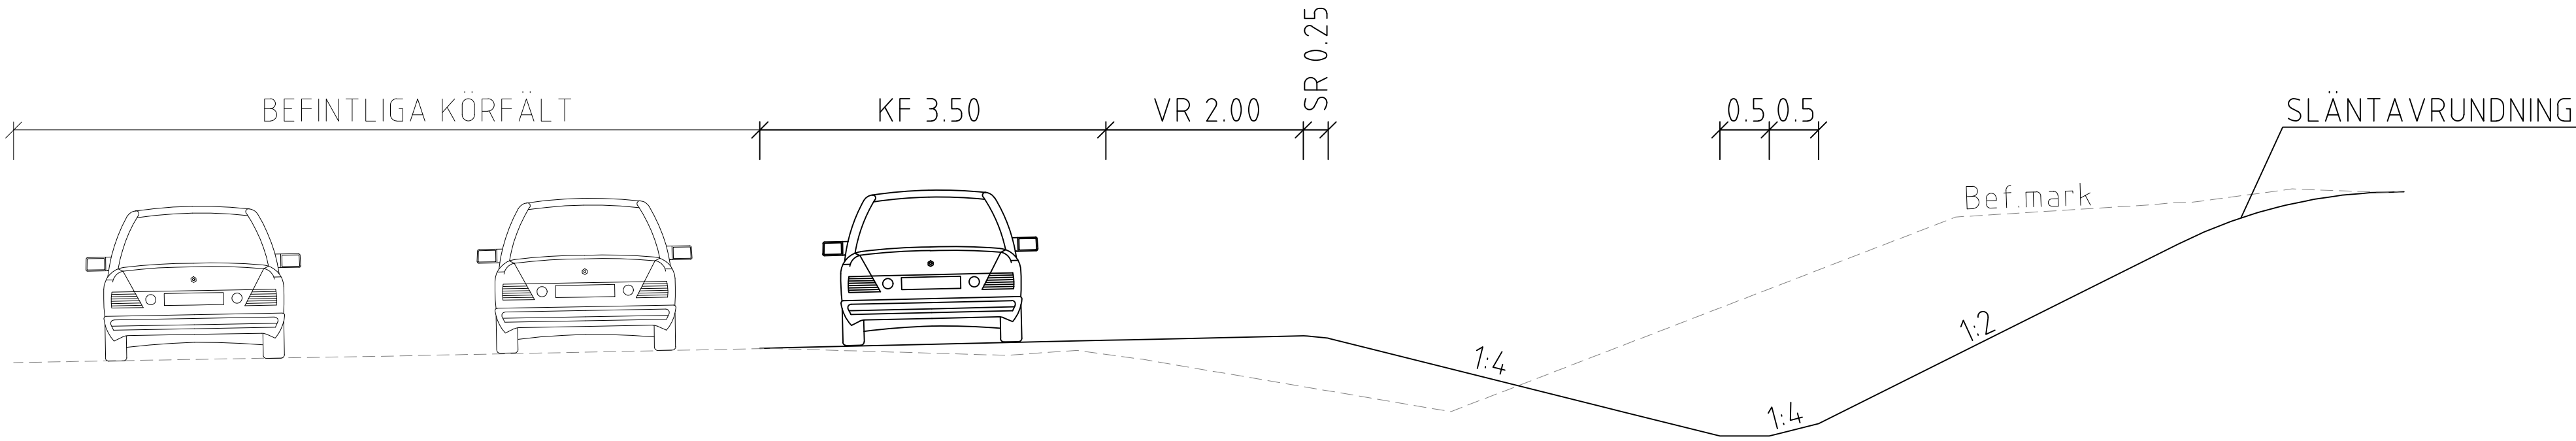

NY TYPSEKTION, SKÄRNING MED RÄCKE, VÄG E6
SKALA 1:50

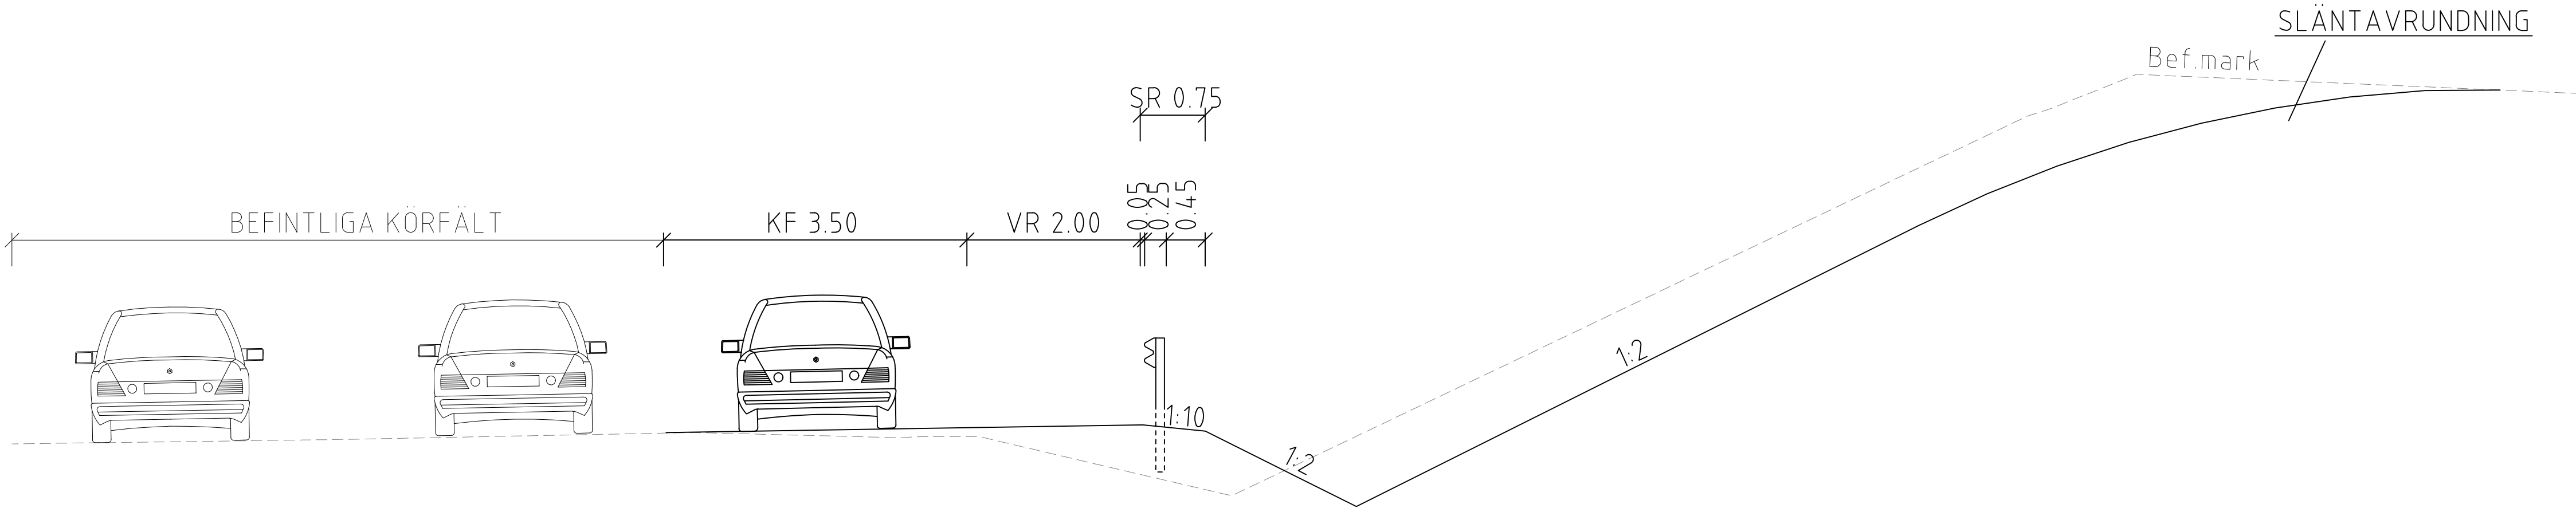

NY TYPSEKTION, SKÄRNING MED HÖGKAPACITETSRÄCKE, VÄG E6
SKALA 1:50

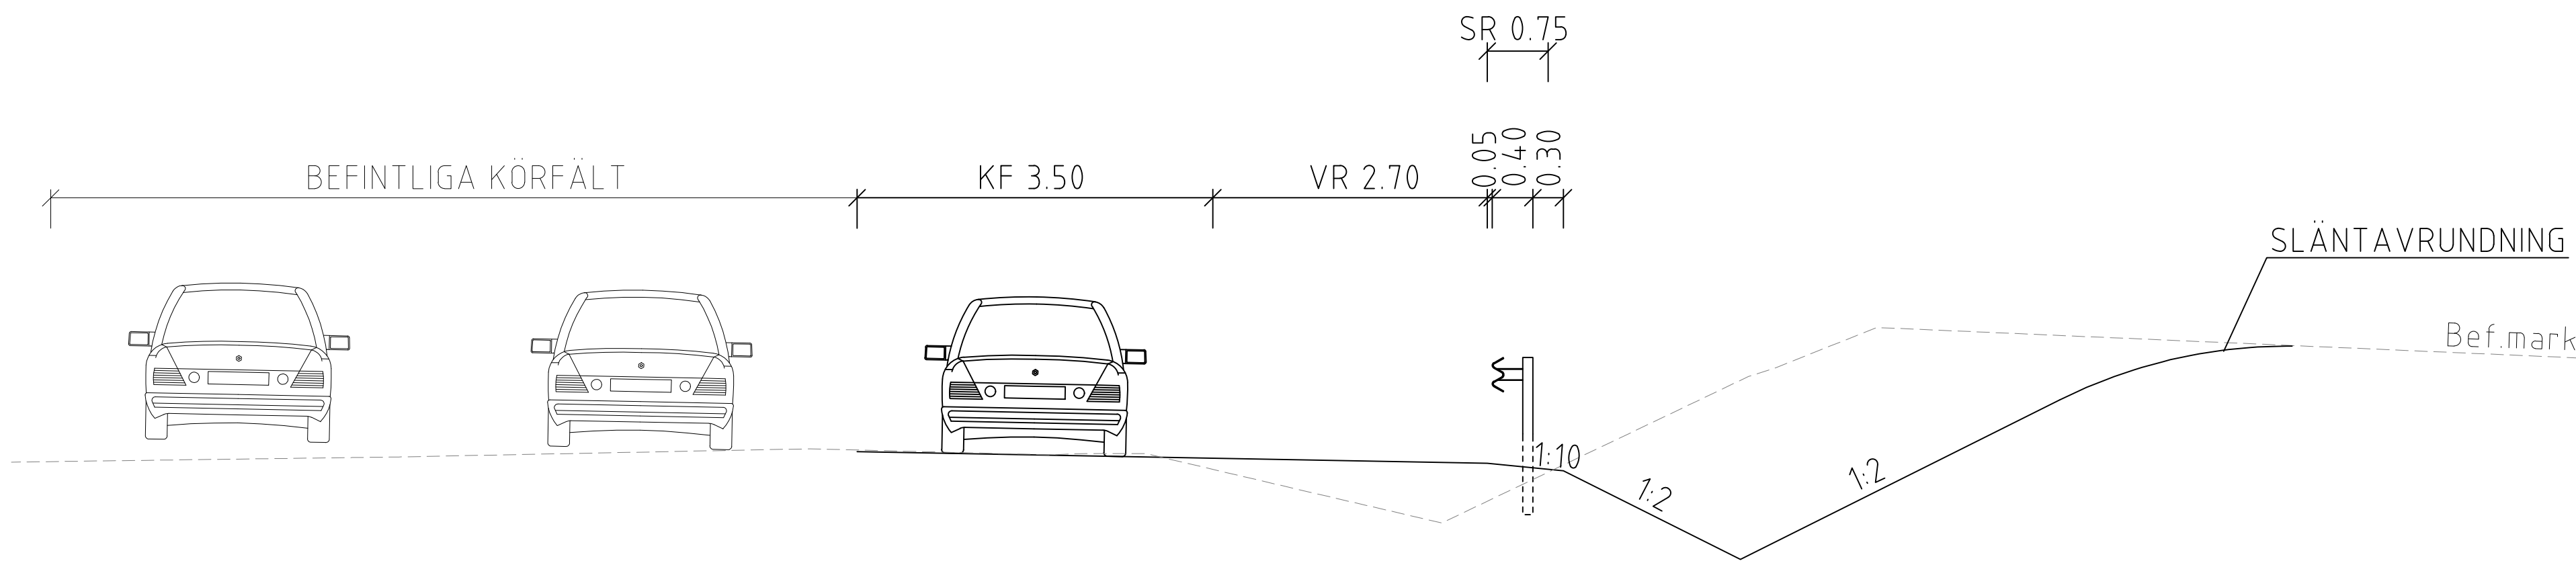

BET		REVIDERINGEN AVSER		GODKÄND		DATUM	
TYP AV PLAN							
VÄGPLAN							
GRANSKNINGSSTATUS / SYFTE							
PRELIMINÄR							
HANDLINGSTYP							
SAMRÅDSHANDLING							
DATUM				LEVERANS / ÄNDRINGS-PM			
2022-10-28							
OBJEKT							
E6 TRELLEBORG-MALMÖ							
KOLLEKTIVÅTGÄRDER							
DELOMRÅDE / BANDEL							
KLAGSTORP-PETERSBORG							
ANLÄGGNINGSDDEL							
GEMENSAMT							
OBJEKTNUMMER / KM				KONSTRUKTIONSNUMMER			
164345							
BESTÄLLARE				LEVERANTÖR			
 TRAFIKVERKET				 TYRÉNS			
SKAPAD AV				UPPDRAGSNUMMER			
V.ERIKSSON				294209			
GODKÄND AV				AVDELNING			
P.MALMSTRÖM				VÄG			
RITNINGSTYP							
SEKTION							
TEKNIKOMRÅDE / INNEHÅLL							
VÄGUTFORMNING OCH TRAFIK							
BESKRIVNING							
TYPSEKTIONER E6							
SKALA		FORMAT		FÖRVALTNINGSNUMMER			
1:50		A1					
RITNINGSDATUM		BLAD		NÄSTA BLAD		BET	
201T0402							