



NY TYPSEKTION, BANK UTAN RÄCKE, VÄG E6
SKALA 1:50

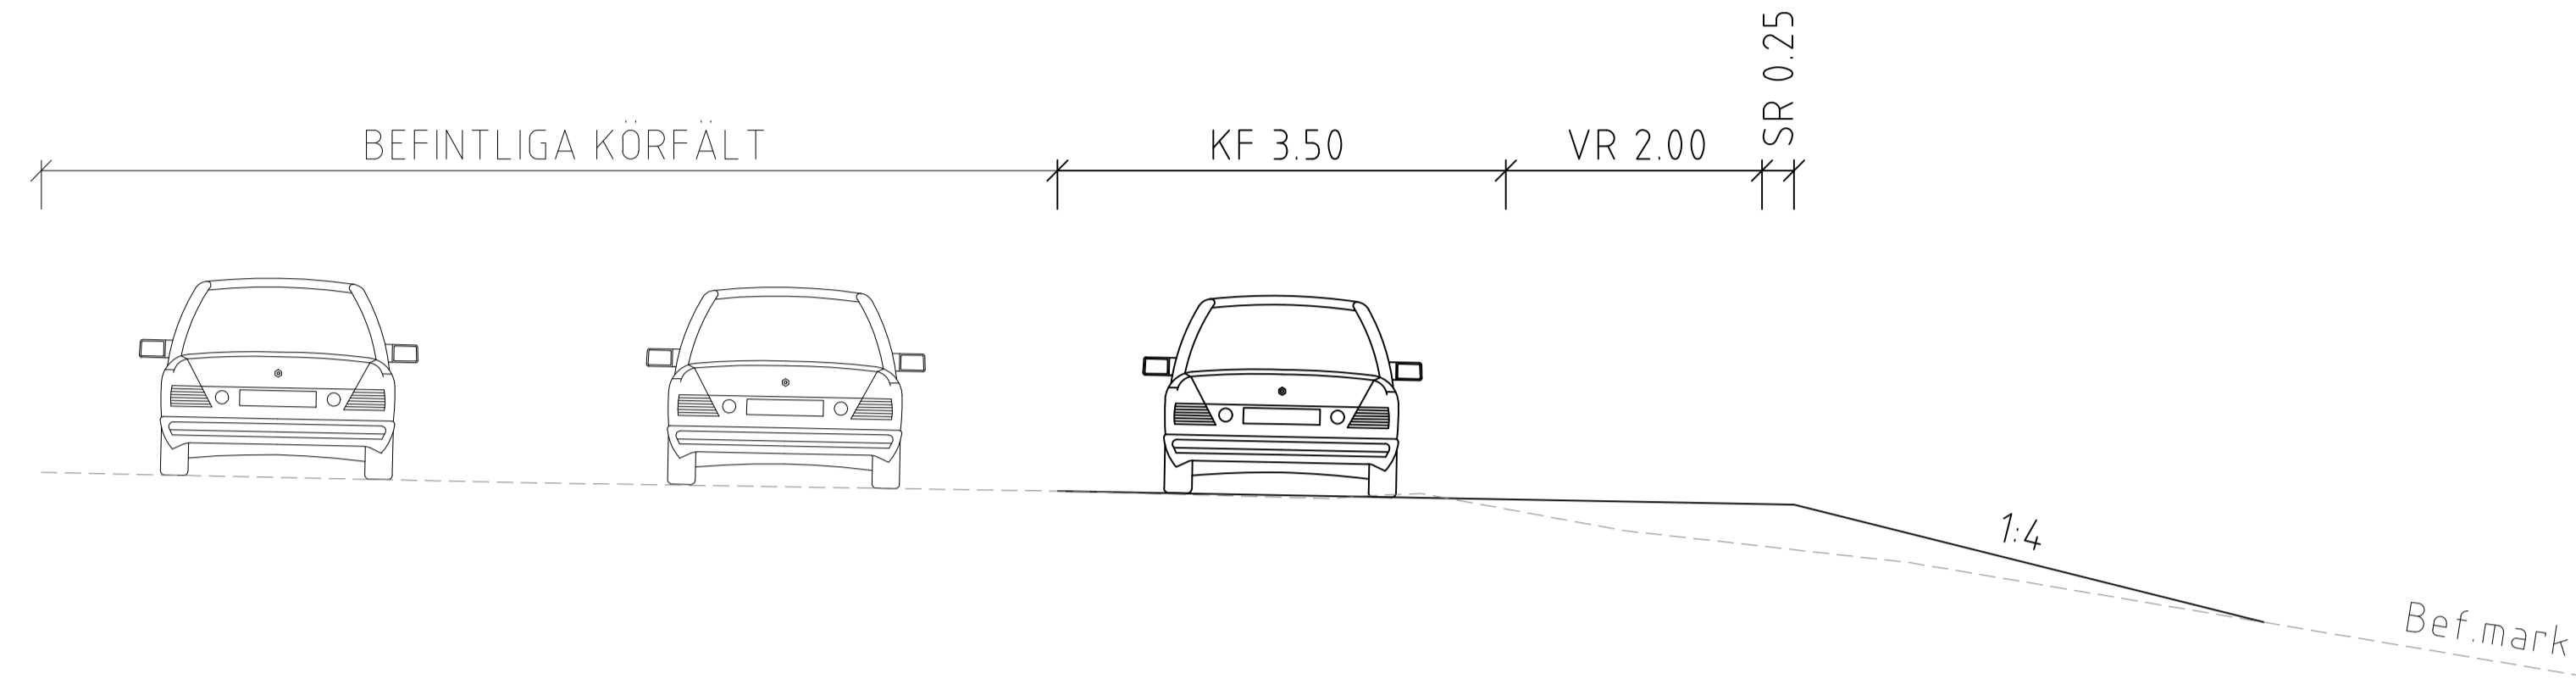

NY TYPSEKTION, BANK MED RÄCKE (N2), VÄG E6
SKALA 1:50

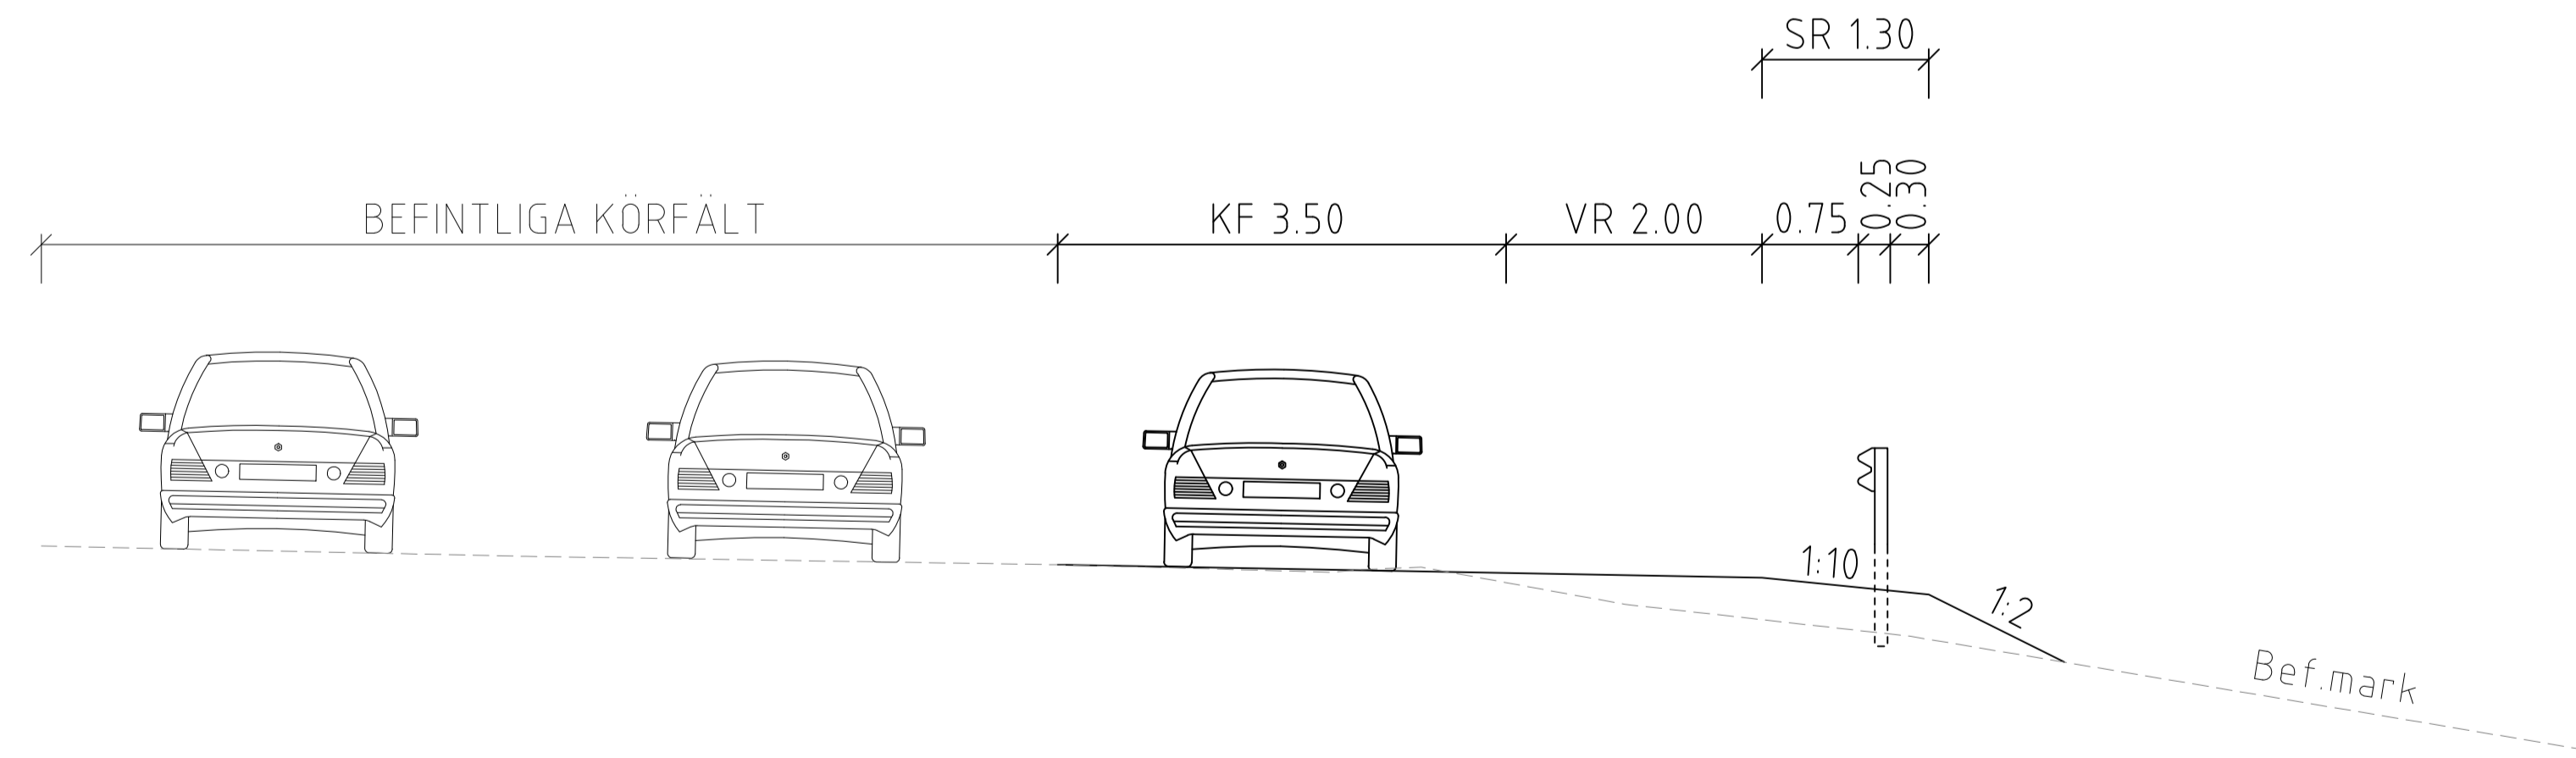

BET	REVIDERINGEN AVSER	GODKÄND	DATUM
TYP AV PLAN		VÄGPLAN	
GRANSKNINGSSTATUS / SYFTE		GODKÄND	
HANDLINGSTYP		SAMRÅDSHANDLING	
DATUM	2020-12-02	LEVERANS / ÄNDRINGS-PM	
OBJEKT	E6 TRELLEBORG-MALMÖ KOLLEKTIVÅTGÄRDER		
DELOMRÅDE / BANDEL	VELLINGE-PETERSBORG		
ANLÄGGNINGDEL	E6		
OBJEKTNUMMER / KM	164345	KONSTRUKTIONSNUMMER	
BESTÄLLARE	TRAFIKVERKET	LEVERANTÖR	TYRÉNS
SKAPAD AV	N.WILÉN	UPPDRAGSNUMMER	294209
GODKÄND AV	P.MÅLMSTRÖM	AVDELNING	VÄG
RITNINGSTYP	SEKTION		
TEKNIKOMRÅDE / INNEHÅLL	VÄGUTFORMNING OCH TRAFIK		
BESKRIVNING	TYPSEKTIONER E6		
SKALA	1:50	FORMAT	A1
RITNINGSNUMMER	101T0401	FÖRVALTNINGSNUMMER	
		BLAD	NÄSTA BLAD
		BET	

c:\vaull\294209\06\1\01\BET\101T0401.dwg
2020-12-02 13:56:17