NY TYPSEKTION BRO ÖVER GESSIEBÄCKEN MED RÄCKE (H2)
2/300
SKALA 1:50

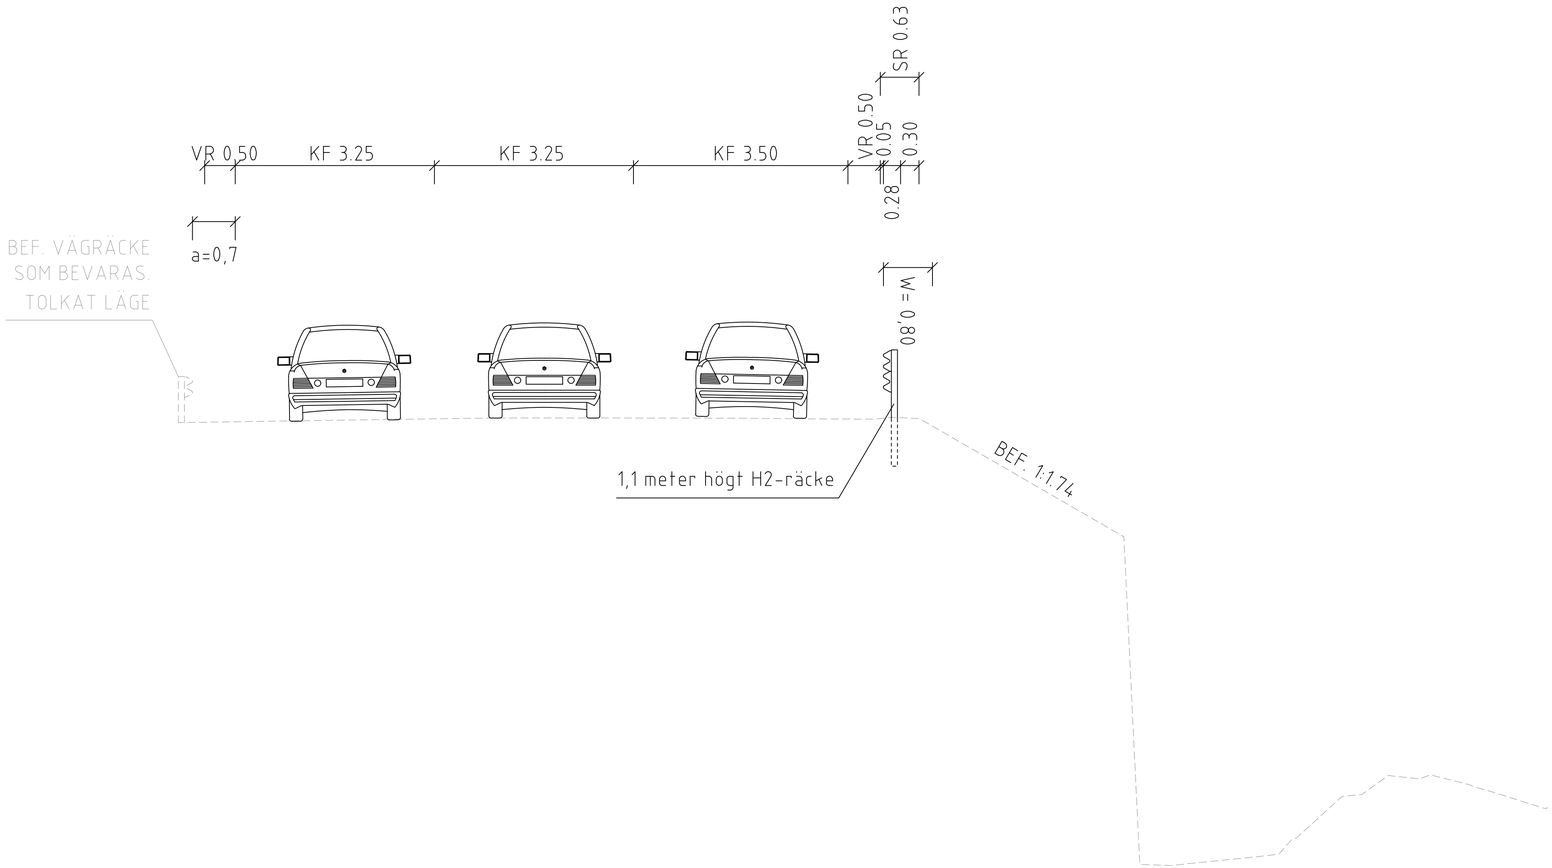

BET	REVIDERINGEN AVSER	GODKÄND	DATUM

TYP AV PLAN
VÄGPLAN

GRANSKNINGSSTATUS / SYFTE
PRELIMINÄR

HANDLINGSTYP
SAMRÅDSHANDLING

DATUM
2020-12-02

LEVERANS / ÄNDRINGS-PM

OBJEKT
E6 TRELLEBORG-MALMÖ
KOLLEKTIVÅTGÄRDER

DELOMRÅDE / BANDEL
VELLINGE-PETERSBORG

ANLÄGGNINGDEL
E6

OBJEKTNUMMER / KM
164345

KONSTRUKTIONSNUMMER

BESTÄLLARE
TRAFIKVERKET

LEVERANTÖR
TYRÉNS

SKAPAD AV
N.WILÉN

UPPDRAGSNUMMER
294209

GODKÄND AV
P.MALMSTRÖM

AVDELNING

RITNINGSTYP
SEKTION

TEKNIKOMRÅDE / INNEHÅLL
VÄGUTFORMNING OCH TRAFIK

BESKRIVNING
TYPSEKTION BRO ÖVER GESSIEBÄCKEN

SKALA
1:50

FORMAT
A1

FÖRVALTNINGSNUMMER

RITNINGSNUMMER
101T0403

BLAD

NÄSTA BLAD

BET

c:\vault\294209\bh\t\ritdef\101t0403.dwg
2020-12-02 13:56:25