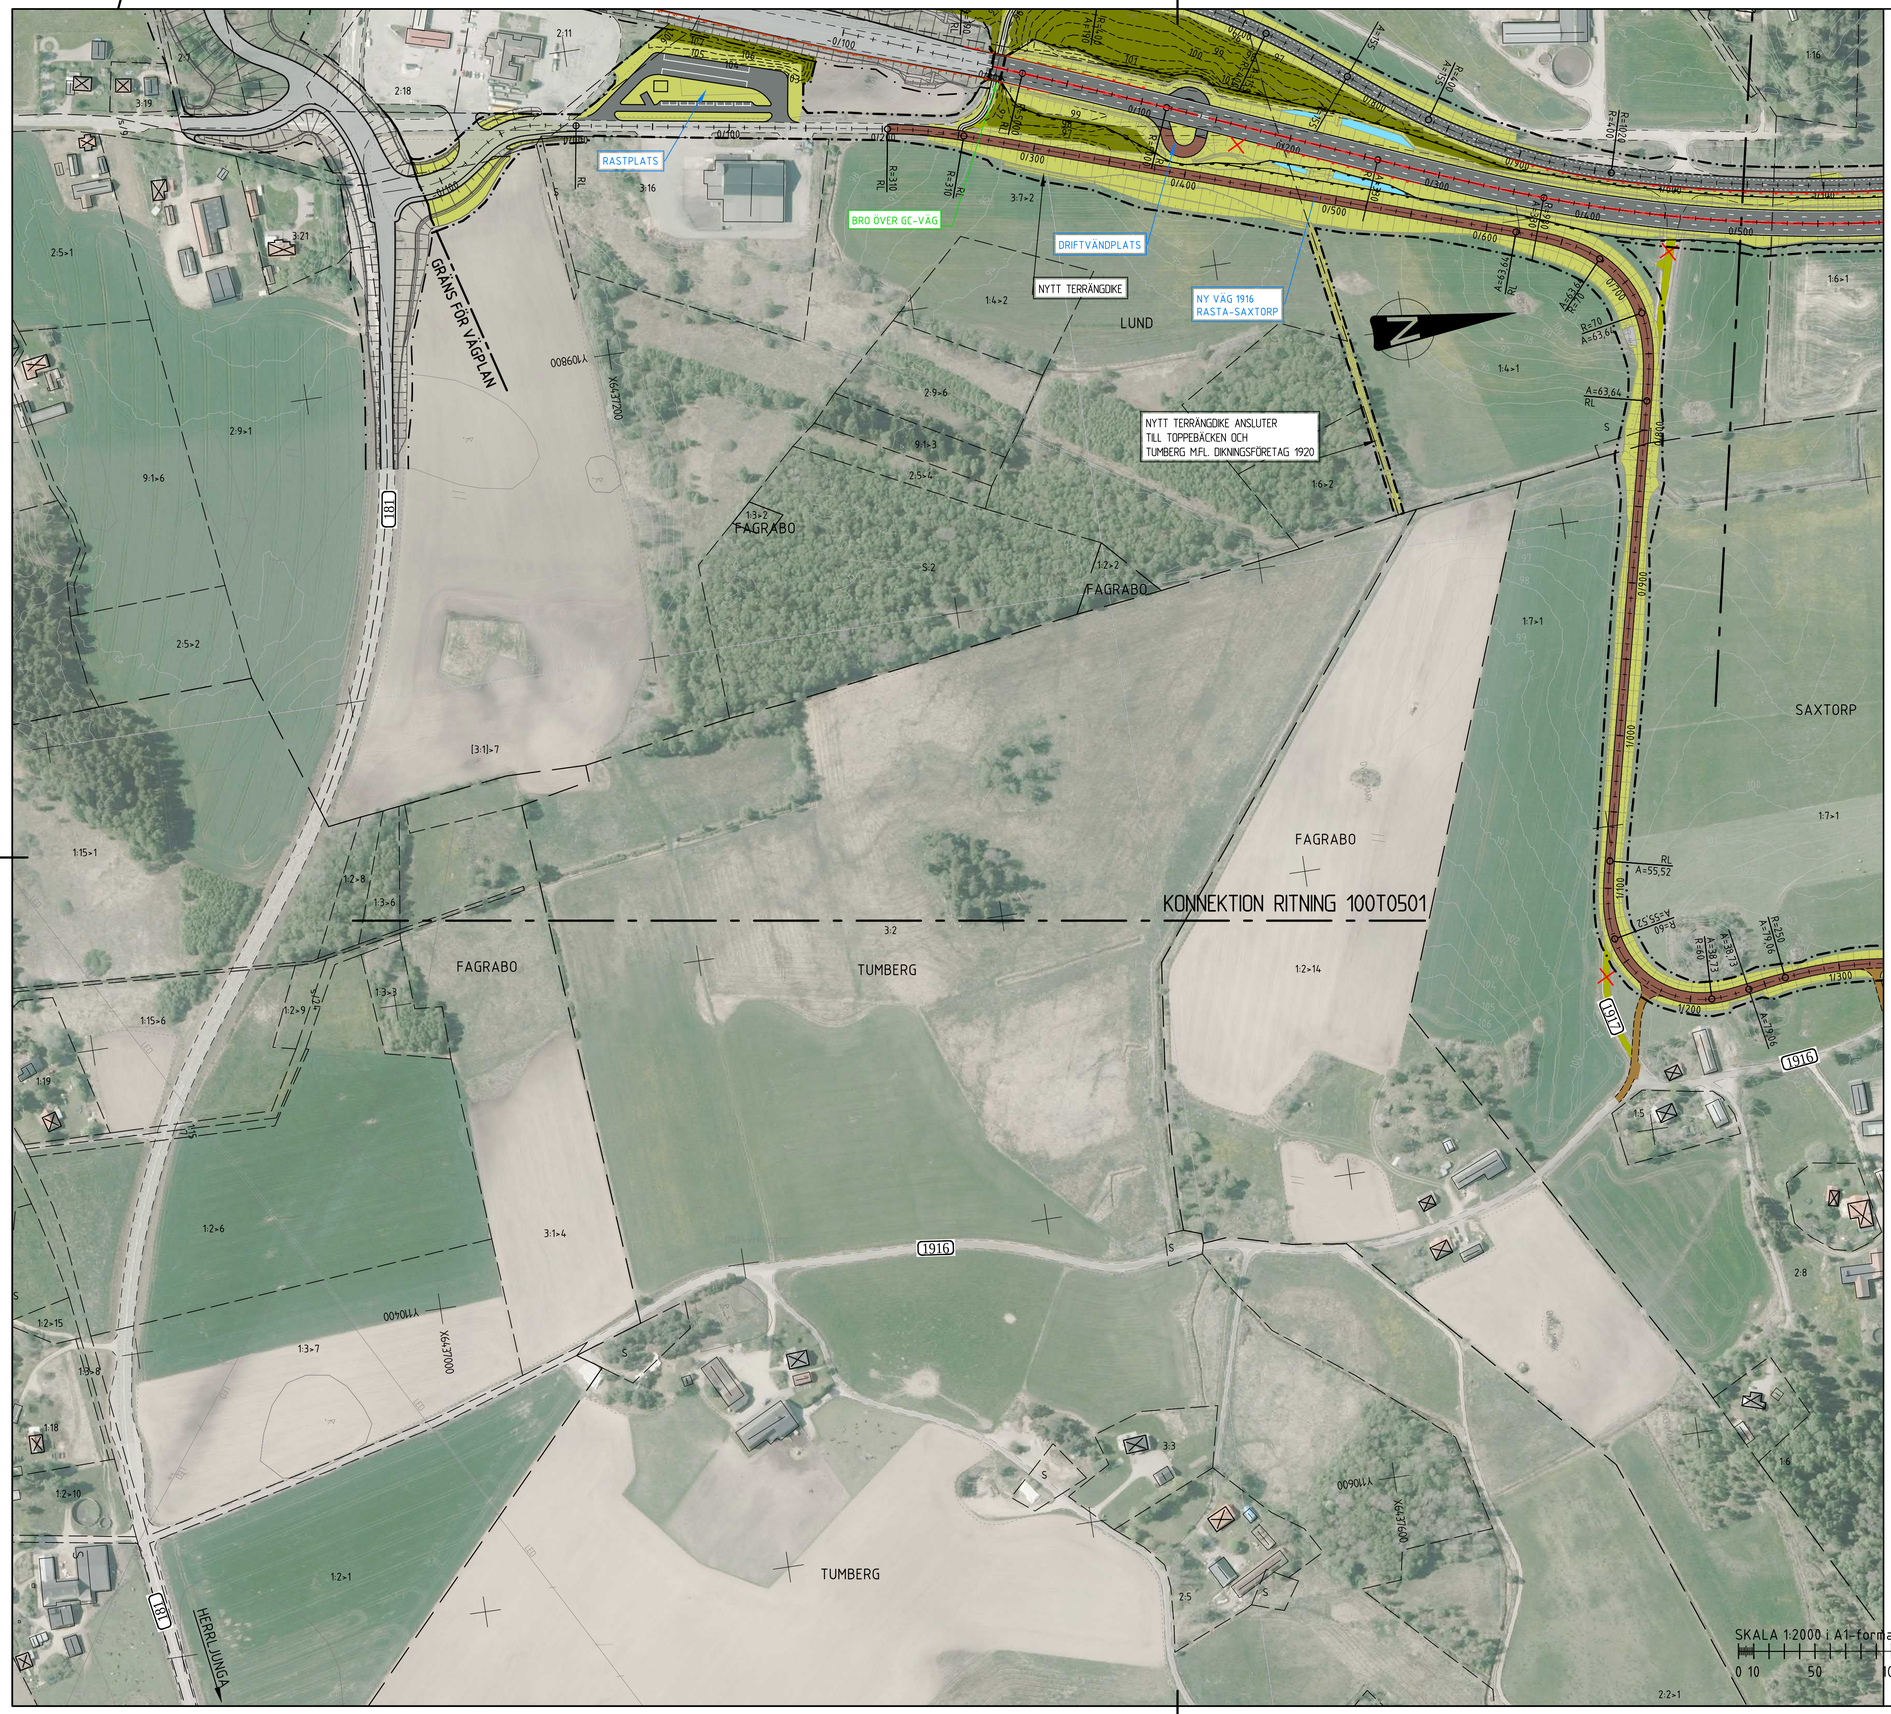

KOORDINATSYSTEM

PLAN: SWEREF 99 13 30
HÖJD: RH2000

TECKENFÖRKLARING

- FASTIGHETSGRÄNS
- TRAKTGRÄNS
- VÄGOMRÅDESGRÄNS
- KOMMUNGRÄNS
- VÄGRÄCKE
- MITTRÄCKE
- BULLERSKYDDSSKÄRM
- VILTSTÄNGSEL
- NY ALLMÄN VÄG
- NY GÅNG- OCH CYKELVÄG
- NY ALLMÄN GRUSVÄG
- FÖRSLAG TILL NY ENSKILD VÄG. GRUS- / ASFALTSLITLAGER
- NY VÄGSLÄNT / DIKE
- NY BERGSKÄRNING
- LANDSKAPSANPASSNING MED NIVÅKURVOR
- ÅTERSTÄLLNING AV MARK EFTER RIVNING AV BEF. VÄG / AVSMALNING AV BEFINTLIG VÄG
- FÖRDRÖJNINGSDIKE
- VÄG ELLER VÄGANSLUTNING SOM STÄNGS
- BYGGNADER (BOSTAD/ÖVRIGA BYGGNADER)
- BYGGNADER SOM RIVS OCH FASTIGHET SOM LÖSES IN

ORIENTERINGSFIGUR

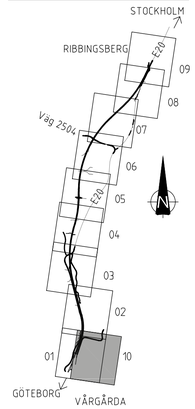

TYP AV PLAN	VÄGPLAN
GRANSKNINGSSTATUS / SYFTE	FÖR GRANSKNING
HANDLINGSTYP	
DATUM	2020-01-20
LEVERANS / ÄNDRINGS-PM	
OBJEKT	E20 VÅRGÅRDA - VARA
DELOMRÅDE / BANDEL	VÅRGÅRDA - RIBBINGSBERG
ANLÄGGNINGDEL	GEMENSAM
OBJEKTNUMMER / KM	150306
KONSTRUKTIONSNUMMER	
BESTÄLLARE	TRAFIKVERKET
LEVERANTÖR	MARKERA VEIDEKKE
SKAPAD AV	C DAVIDSSON
UPPDRAGSNUMMER	4001-1601
GODKÄND AV	M ARVIDSSON
AVDELNING	MARK
RITNINGSTYP	ILLUSTRATIONSKARTA
TEKNIKOMRÅDE / INNEHÅLL	VÄGUTFORMNING & TRAFIK
BESKRIVNING	INDRAGNING AV VÄG 1916
SKALA	1:2000
FORMAT	A1
FÖRVALTNINGSNUMMER	
RITNINGSNUMMER	100T0510
BLAD	
NÄSTA BLAD	
BET	

FIL: N:\T\T\RITDEF\100T0510.DWG PLOTTAD: 2020-01-24 09:17 AV ANVÄNDARE CDN