



**TECKENFÖRKLARING**

**KOORDINATSYSTEM**  
 SYSTEM I PLAN: SWEREF 99 20 15  
 SYSTEM I HÖJD: RH 2000  
 FASTIGHETSKARTA DATERAD 2023-09-26

**MARKANSPRÅK**

- GRÄNS FÖR JÄRNVÄGSMARK
- AVGRÄNSNING MELLAN OLIKA TYPER AV MARKANSPRÅK
- GRÄNS FÖR BEFINTLIG JÄRNVÄGSFASTIGHET
- J** NY JÄRNVÄGSMARK MED ÄGANDERÄTT
- Js1** NY JÄRNVÄGSMARK MED SERVITUTSRÄTT FÖR ATT ANLÄGGA, BIBEHÅLLA OCH UNDERHÅLLA INFARTSVÄG TILL BANGÅRDEN
- Js2** NY JÄRNVÄGSMARK MED SERVITUTSRÄTT FÖR ATT ANLÄGGA, BIBEHÅLLA OCH UNDERHÅLLA DIKE
- T1** TILLFÄLLIG NYTT JANDERÄTT FÖR ETABLERING OCH UPPLAG GÄLLER UNDER BYGGTIDEN DOCK LÄNGST TILL GODKÄND SLUTBESIKTNING
- T2** TILLFÄLLIG NYTT JANDERÄTT FÖR RIVNING AV STANGSEL GÄLLER UNDER BYGGTIDEN DOCK LÄNGST TILL GODKÄND SLUTBESIKTNING

**VERKSAMHETER/ÅTGÄRDER SOM UNDTANTAS FRÅN FÖRBUD ENLIGT MILJÖBALKEN**

FÖRBUDEN MOT ÅTGÄRDER INOM STRANDSKYDDSOmrÅDE (7.15 MB) GÄLLER INTE BYGGANDE AV JÄRNVÄG  
 STRANDSKYDDSZON

SKYLDIGHETEN ATT GÖRA ANMÄLAN FÖR SAMRÅD ENLIGT 12:6 GÄLLER INTE FÖR DE VERKSAMHETER OCH ÅTGÄRDER SOM BEHOVS FÖR ATT BYGGA JÄRNVÄGEN OCH SOM FASTSTÄLLS OCH INGÅR I JÄRNVÄGSMARK ELLER OMRÅDE FÖR TILLFÄLLIG NYTT JANDERÄTT.

**ÅTGÄRDER SOM UNDTANTAS FRÅN KRAV PÅ BYGGLOV**



**B1** AVGRÄNSNING AV OMRÅDE DÄR ANLÄGGANDE AV PLANK UNDTANTAS KRAV PÅ BYGGLOV

**ÖVRIGA BETECKNINGAR PÅ PLANKARTAN**

- NY SPÅRMITT MED LÄNGDMÄTNING OCH HÖJDSÄTTNING ( SPÅR 2 )
- NY SPÅRVÄXEL
- BEFINTLIG JÄRNVÄG
- TRAKTGRÄNS
- FASTIGHETSGRÄNS
- STRANDLINJE
- BEFINTLIG GATA/VÄG
- BEFINTLIG GÅNGSTIG/TRAKTORVÄG
- LEDNINGSRÄTT
- NYTT VILTSTÄNGSEL
- BULLERSKYDDSKÄRM
- SERVITUT 25-F1993-563.3
- GAANLÄGGN 2523-SIKTRÄSK-GA-1
- GEMENSAMHETSANLÄGGNING
- BEFINTLIGA BYGGNADER
- TRAKTNAMN
- FASTIGHETSBETECKNING
- BEFINTLIG PLANKORSNING STÄNGS

**SKYDDSATGÄRDER OCH FÖRSIKTIGHETSMÅTT**

- MARKERING ELLER AVGRÄNSNING AV SKYDDSATGÄRDER OCH FÖRSIKTIGHETSMÅTT
- SK1** JÄRNVÄGSNÄRA BULLERSKYDD I FORM AV SKÄRM HÖJD 2,5M ÖVER RÄLSÖVERKANT
- SK2** ERB JUDANDE OM FASTIGHETSÄGARENS BULLERSKYDD I BILAGA TILL PLANKARTA FÖRTYDLIGAS SK1 OCH SK2

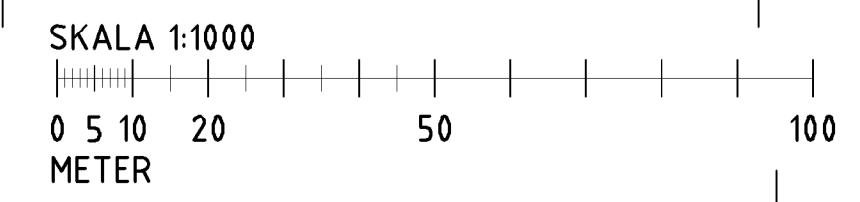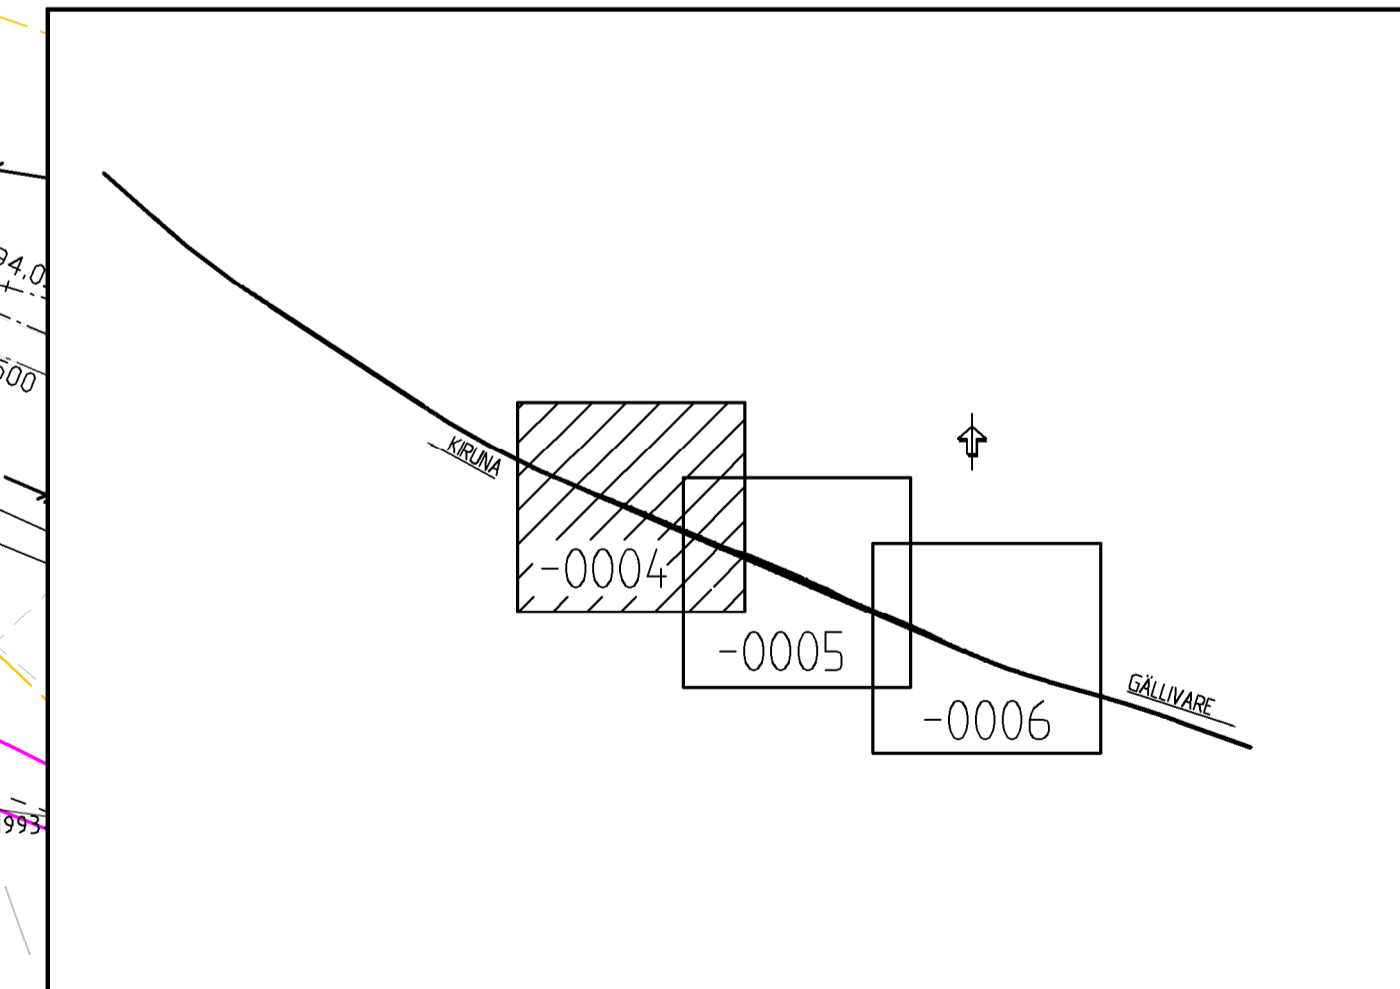

|                                    |   |   |   |
|------------------------------------|---|---|---|
| <b>JÄRNVÄGSPLAN</b><br>TYP AV PLAN |   |   |   |
| LEVERANTÖR<br><b>RAMBOLL</b>       | ANVÄNING<br>SAMHÄLLSBYGGNAD<br>UPPDRAGSNUMMER<br>1320046819 | LEVERANS/ÄNDRINGS-PM<br>2023-10-12<br>KONSTRUKTIONSNUMMER | TEKNIKOMRÅDE<br>TEKNIKÖVERGRIPANDE<br>GRÄNSNINGSTATUS / SYFTE   |
| SKAPAD AV<br>EMIL DAHLBERG         | GRANSKAD AV<br>PETER LINDKVIST                              | PLANKARTA   | HÄNDLIGSTYP<br>FASTSTÄLLESEHANDLING<br>ANLÄGGNINGSTYP<br>MARK<br>PLOKTERNUMMER<br>1323-582 - 1324-040<br>RITINGSNUMMER PROJEKT<br>166061-07-RITF-1-0004 |
| TILLÄMND AV<br>D. FURBERG          | DATUM<br>2023-10-12   | SKALA<br>1:1000   | RITINGSNUMMER FÖRVALTNING<br>BLAD<br>0004   |
|                                    |   | FÖRMA<br>A:1  | NÄSTA BLAD<br>0005  |
|                                    |   |   | ANDR.<br>113  |