

TECKENFÖRKLARING

KOORDINATSYSTEM

SYSTEM I PLAN: SWEREF 99 20 15
 SYSTEM I HÖJD: RH 2000
 FASTIGHETSKARTA DATERAD 2023-09-26

MARKANSPRÅK

- GRÄNS FÖR JÄRNVÄGSMARK
- AVGRÄNSNING MELLAN OLIKA TYPER AV MARKANSPRÅK
- GRÄNS FÖR BEFINTLIG JÄRNVÄGSFASTIGHET
- NY JÄRNVÄGSMARK MED ÄGANDERÄTT
- NY JÄRNVÄGSMARK MED SERVITUTSRÄTT FÖR ATT ANLÄGGA, BIBEHÅLLA OCH UNDERHÅLLA INFARTSVÄG TILL BANGÄRDEN
- NY JÄRNVÄGSMARK MED SERVITUTSRÄTT FÖR ATT ANLÄGGA, BIBEHÅLLA OCH UNDERHÅLLA DIKE
- TILLFÄLLIG NYTT JANDERÄTT FÖR ETABLERING OCH UPPLAG
GÄLLER UNDER BYGGTIDEN DOCK LÄNGST TILL GODKÄND SLUTBESIKTNING
- TILLFÄLLIG NYTT JANDERÄTT FÖR RIVNING AV STANGSEL
GÄLLER UNDER BYGGTIDEN DOCK LÄNGST TILL GODKÄND SLUTBESIKTNING

VERKSAMHETER/ÅTGÄRDER SOM UNDTANTAS FRÅN FÖRBUD ENLIGT MIL JÖBALKEN

- FÖRBUDEN MOT ÅTGÄRDER INOM STRANDSKYDDSOmrÅDE (7.15 MB) GÄLLER INTE BYGGANDE AV JÄRNVÄG
- STRANDSKYDDSZON

SKYLDIGHETEN ATT GÖRA ANMÄLAN FÖR SAMRÅD ENLIGT 12:6 GÄLLER INTE FÖR DE VERKSAMHETER OCH ÅTGÄRDER SOM BEHÖVS FÖR ATT BYGGA JÄRNVÄGEN OCH SOM FASTSTÄLLS OCH INGÅR I JÄRNVÄGSMARK ELLER OMRÅDE FÖR TILLFÄLLIG NYTT JANDERÄTT.

ÅTGÄRDER SOM UNDTANTAS FRÅN KRAV PÅ BYGGLOV

- AVGRÄNSNING AV OMRÅDE DÄR ANLÄGGANDE AV PLANK UNDTANTAS KRAV PÅ BYGGLOV

ÖVRIGA BETECKNINGAR PÅ PLANKARTAN

- NY SPÄRMITT MED LÄNGDMÄTNING OCH HÖJDSÄTTNING (SPÄR 2)
- NY SPÄRVÄXEL
- BEFINTLIG JÄRNVÄG
- TRAKTGRÄNS
- FASTIGHETSGRÄNS
- STRANDLINJE
- BEFINTLIG GATA/VÄG
- BEFINTLIG GÅNGSTIG/TRAKTORVÄG
- LEDNINGSRÄTT
- NYTT VILTSTÄNGSEL
- BULLERSKYDDSSKÄRM
- SERVITUT 25-F1993-563.3
- GAANLÄGGN 2523-SIKTRÄSK-GA-1



- GEMENSAMHETSANLÄGGNING
- BEFINTLIGA BYGGNADER

- TRAKTNAMN
- FASTIGHETSBETECKNING

- BEFINTLIG PLANKORSNING STÄNGS

SKYDDSATGÄRDER OCH FÖRSIKTIGHETSMÅTT

- MARKERING ELLER AVGRÄNSNING AV SKYDDSATGÄRDER OCH FÖRSIKTIGHETSMÅTT
- JÄRNVÄGSNÄRA BULLERSKYDD I FORM AV SKÄRM HÖJD 2,3M ÖVER RÄLSÖVERKANT
- ERBJUDANDE OM FASTIGHETSÄRNA BULLERSKYDD
- I BILAGA TILL PLANKARTA FÖRTYDLIGAS SK1 OCH SK2

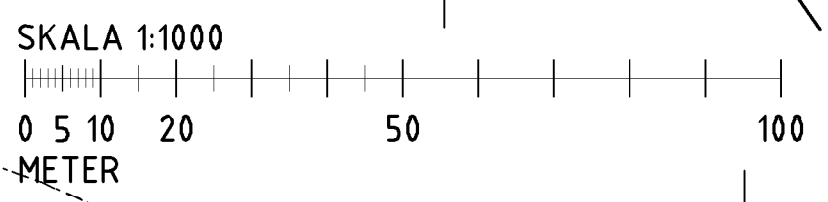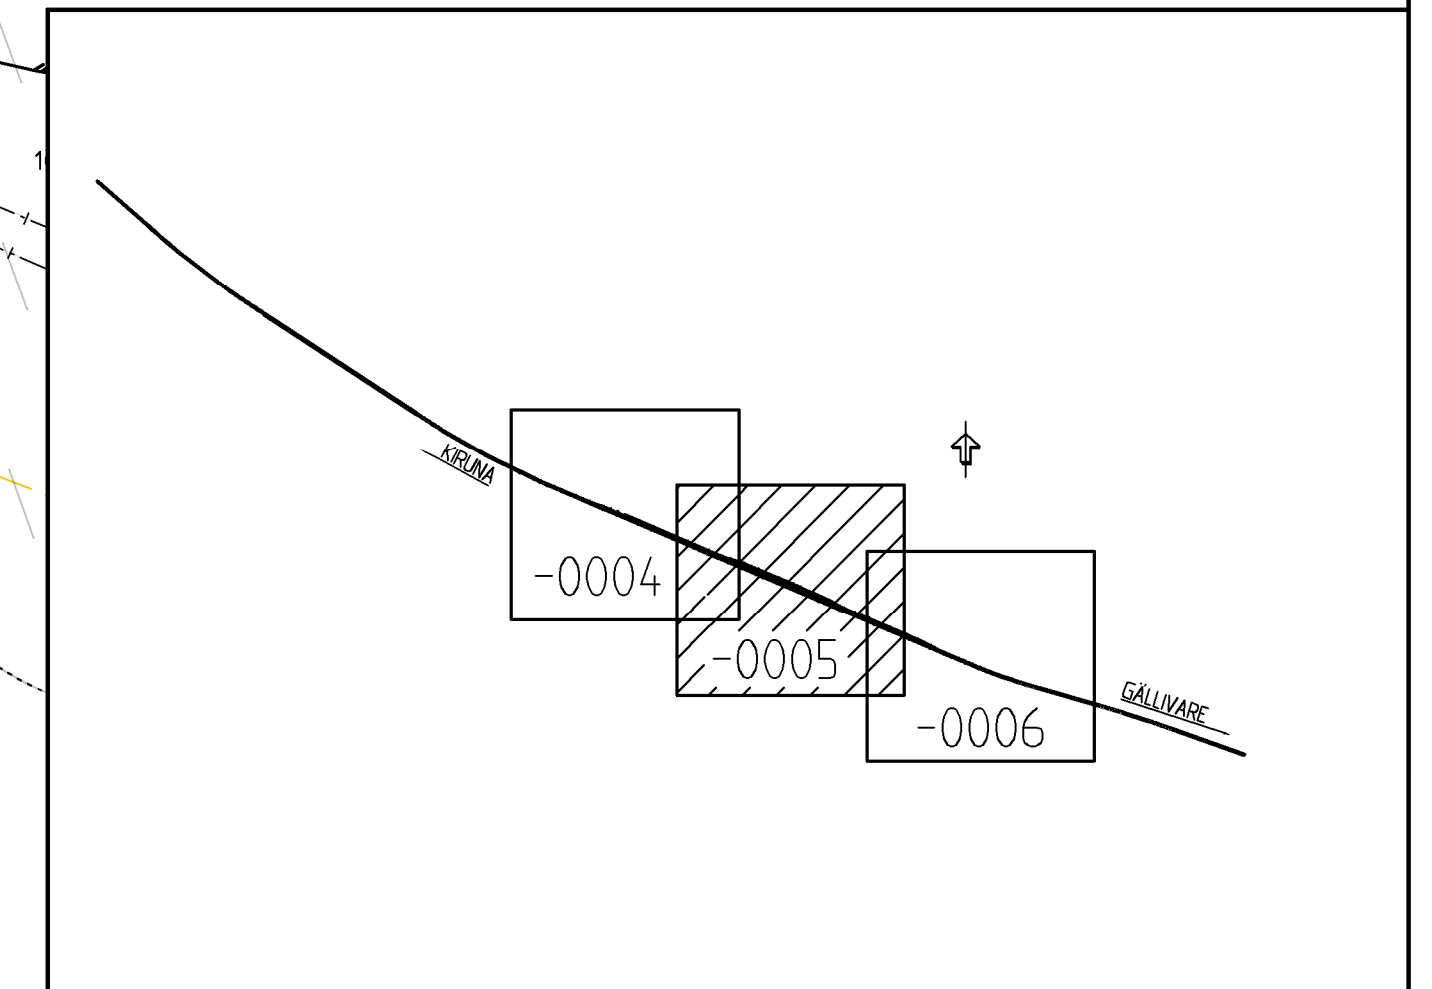

TYP AV PLAN				JÄRNVÄGSPLAN			
LEVERANTÖR	AVDELNING	LEVERANS/ÄNDRING	TEKNIKOMRÅDE	LEVERANS/ÄNDRING	TEKNIKOMRÅDE	TEKNIKOMRÅDE	TEKNIKOMRÅDE
RAMBOLL	SAMHÄLLSBYGGNAD	2023-10-12	TEKNIKÖVERGRIPANDE	2023-10-12	TEKNIKÖVERGRIPANDE	TEKNIKÖVERGRIPANDE	TEKNIKÖVERGRIPANDE
	UPPRÄGNSNUMMER	KONSTRUKTIONNUMMER	GRÄNSSTATUS / SYFTE				
	1320046819						
SKAPAD AV		HANDLESTYP		HANDLESTYP		HANDLESTYP	
EMIL DAHLBERG		FASTSTÄLLESEHANDLING		FASTSTÄLLESEHANDLING		FASTSTÄLLESEHANDLING	
GRANSKAD AV		ANLÄGGNINGSTYP		ANLÄGGNINGSTYP		ANLÄGGNINGSTYP	
PETER LINDKVIST		MARK		MARK		MARK	
TODDING AV		PROJEKTNUMMER		PROJEKTNUMMER		PROJEKTNUMMER	
D. FURBERG		1323-080 - 1323-582		1323-080 - 1323-582		1323-080 - 1323-582	
		RITNINGNUMMER PROJEKT		RITNINGNUMMER PROJEKT		RITNINGNUMMER PROJEKT	
		166061-07-RITF-1-0005		166061-07-RITF-1-0005		166061-07-RITF-1-0005	
		BLAD		BLAD		BLAD	
		1:1000		1:1000		1:1000	
		NÄSTA BLAD		NÄSTA BLAD		NÄSTA BLAD	
		0005		0005		0005	
		ANDR.		ANDR.		ANDR.	
		0006		0006		0006	