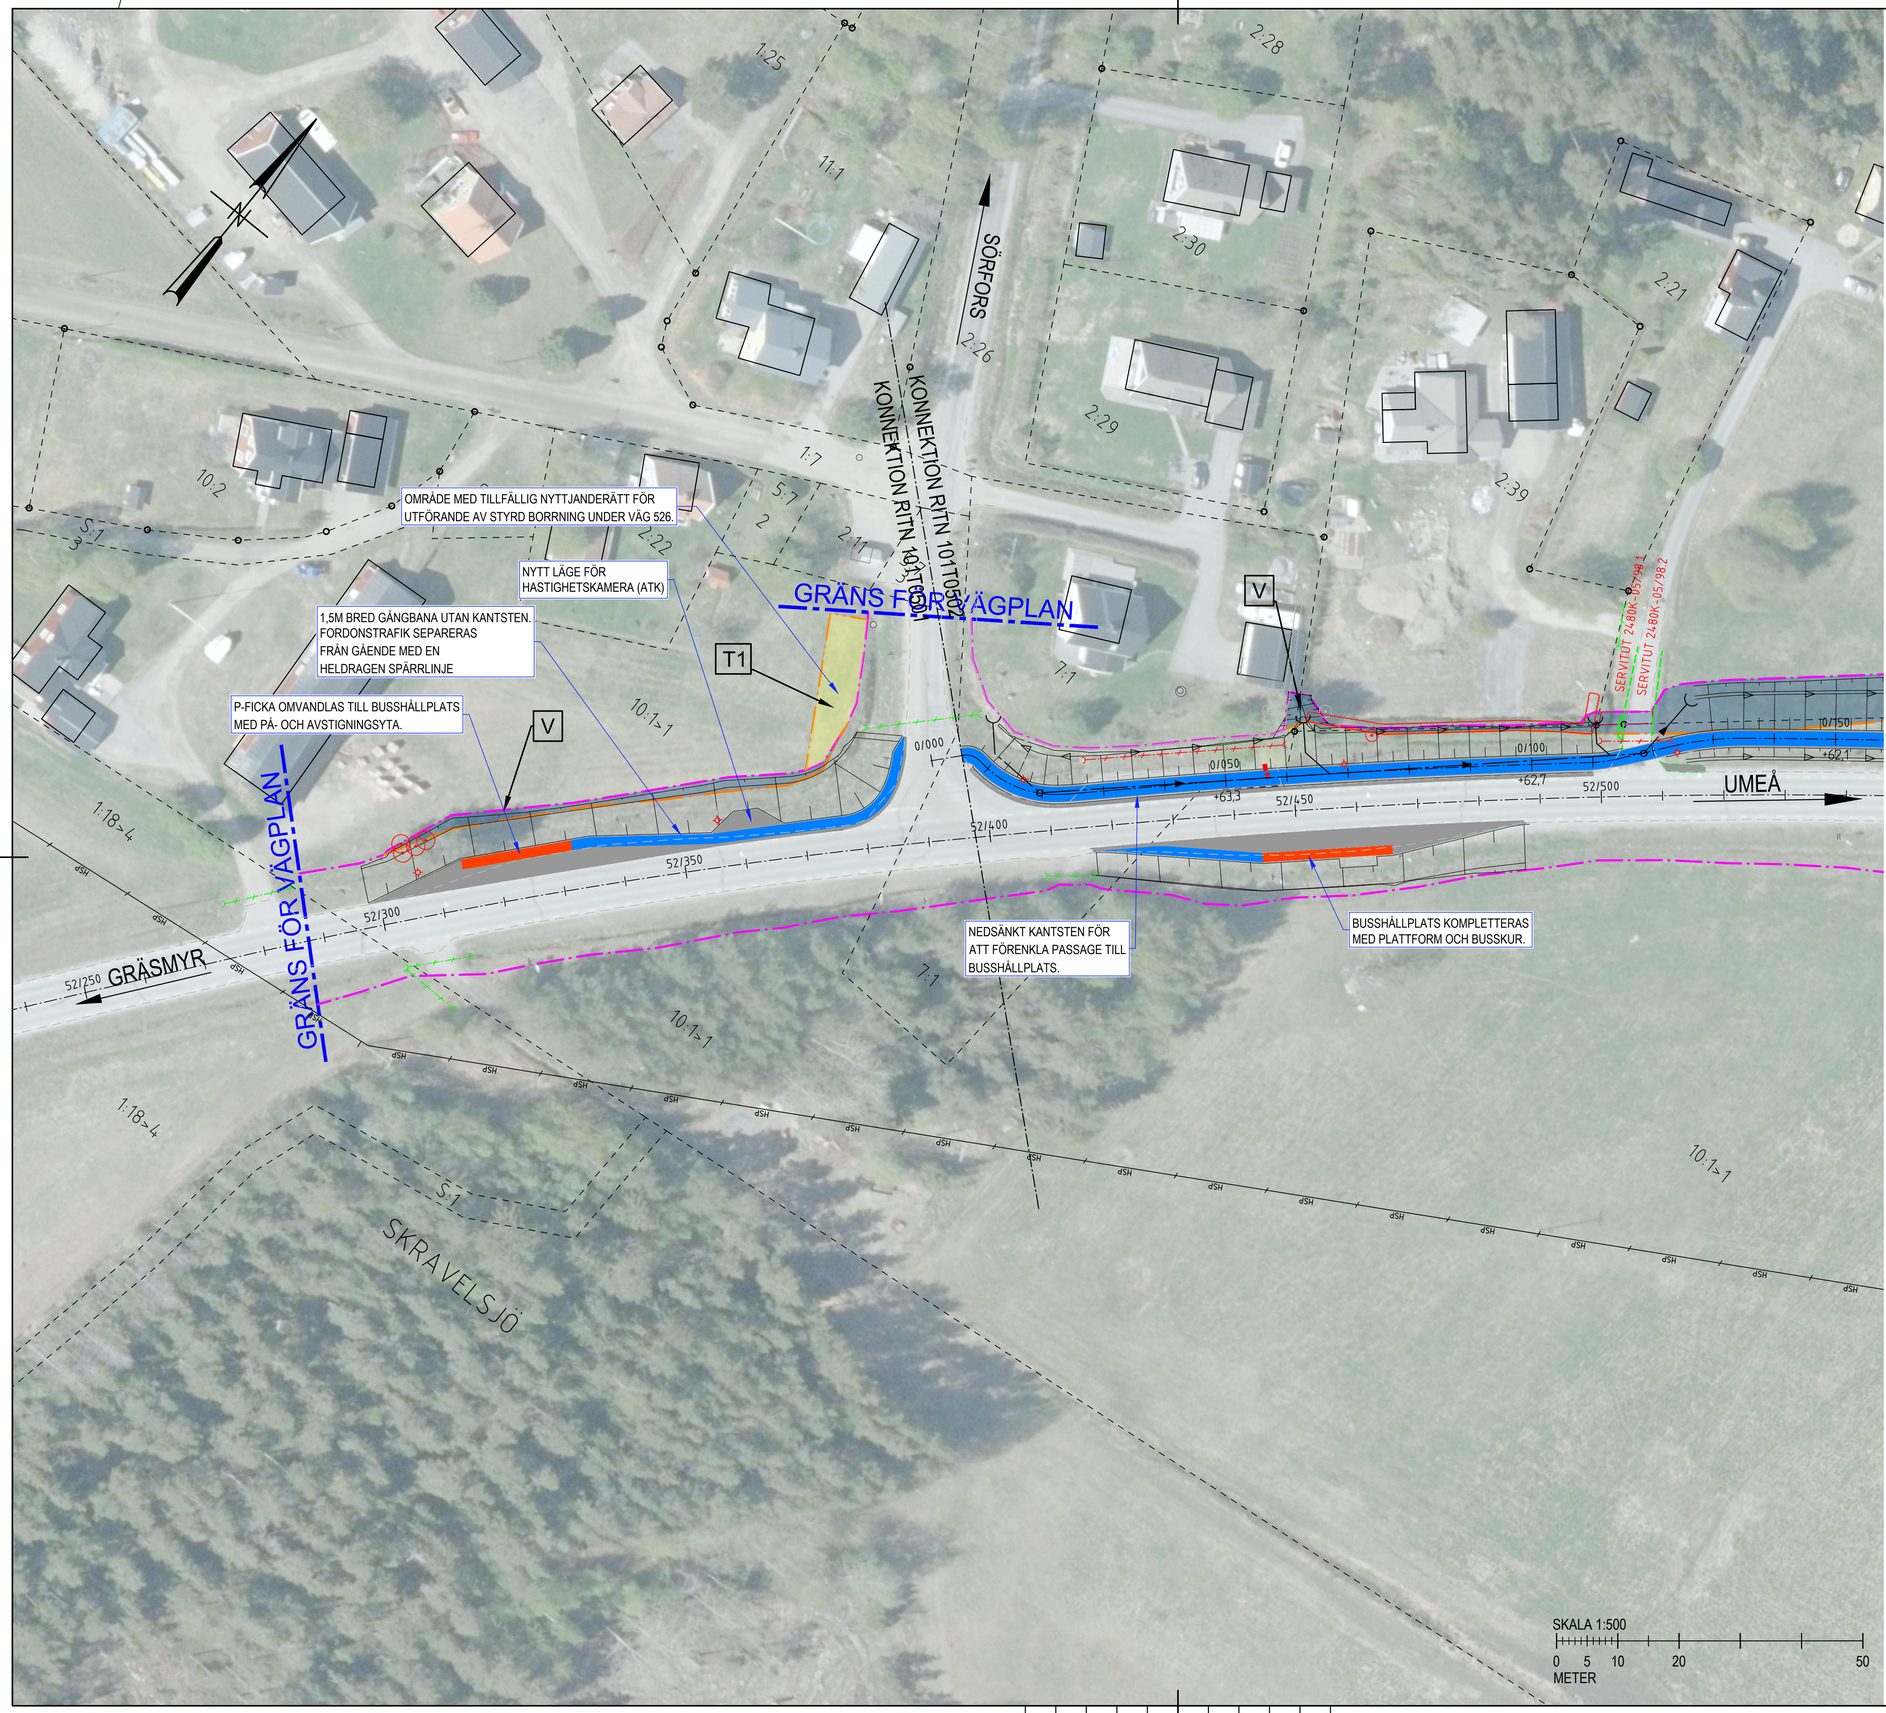

SKALA 1:500

0 5 10 20 50

METER

TECKENFÖRKLARING

Koordinatsystem: SWEREF 99 20 15
Höjdsystem: RH2000

MARKANSPRÅK

- Gräns för vägområde
- Avgränsning mellan olika typer av markanspråk
- V — Nytt vägområde med vägrätt
- T — Tillfällig nyttjanderätt

ÖVRIGA BETECKNINGAR PÅ PLANKARTA

- 1/500 — Ny GCM-väg med längdmätning
- Släntmarkeringar för ny anläggning, inkl. lutningsriktning (pil) i dikesbotten.
- Avstigningsyta/perong vid busshållplats
- Ny asfalterad yta
- Föreslaget läge för anslutning enskild väg, faställs ej i vägplan.
- Anslutning till enskild väg som flyttas eller stängs, fastställs ej i vägplan.
- Ny vägtrumma med lutningriktning.
- Trumma som behålles / trumma som rivs
- Rödmarkerad symbol = rivs/utgår
- Fastighetsgräns / Traktgräns
- LEDNRÄTT 2480-88/96.1 — Servitut / Rättighet, inkl nummer
- RÖBÄCK 31:3 — Traktnamn / Fastighetsbeteckning
- Byggnad

VERKSAMHETER/ÅTGÄRDER SOM UNDANTAS FRÅN FÖRBUD ENLIGT MILJÖBALKEN

Skyldighet att göra anmälan för samråd enligt 12:6MB gäller inte för de verksamheter och åtgärder som behövs för att bygga vägen och som fastställs och ingår i vägområde för allmän väg eller område för tillfällig nyttjanderätt.
Förbuden mot åtgärder inom strandskyddsområde (7:15 mb) gäller inte byggande av allmän väg.

BLADINDELNING

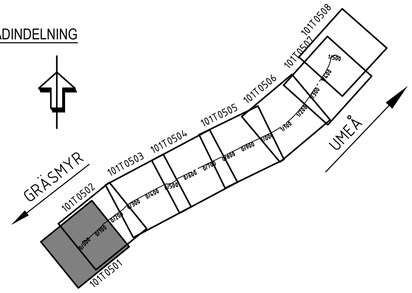

TYP AV PLAN	VÄGPLAN
GRANSKNINGSSTATUS / SYFTE	GODKÄND
HANDLINGSTYP	GRANSKNINGSHANDLING
DATUM: 2025-11-14	LEVERANS / ÄNDRINGS-PM
OBJEKT	GC RÖBÄCK - SKRAVELSJÖ
DELOMRÅDE / BANDEL	1 GCM-VÄG SKRAVELSJÖ - RÖBÄCK
ANLÄGGNINGDEL	01 GCM-VÄG
OBJEKTNUMMER / KM: 186036	KONSTRUKTIONSNUMMER
BESTÄLLARE: TRAFIKVERKET	LEVERANTÖR: AFRY
SKAPAD AV: M OLOFSSON	UPPDRAGSNUMMER: D0193356
GODKÄND AV: L OLSSON	AVDELNING: 222470
RITNINGSTYP	PLANRITNING
TEKNIKOMRÅDE / INNEHÅLL	T VÄGUTFORMNING OCH TRAFIK
BESKRIVNING	BUSSHÅLLPLATSER SKRAVELSJÖ ILLUSTRATIONSKARTA
SKALA: 1:500	FORMAT: A1 / FÖRVALTNINGSNUMMER
RITNINGSNUMMER: 1 01 T 05 01	BLAD / NÄSTA BLAD / BET

PLO: 2025-12-06 10:46 X:\1-PRJ_SE20\UME\D0193356 - GC-VÄG RÖBÄCK-SKRAVELSJÖ\02_CAD\1 (GRANSKNINGSHANDLING)\TRRITDEF\101T0501.DWG MATTIAS OLOFSSON

XREF MODELL\V000097I0 2025-09-19 08:27
MODELL\V000097J0 2025-09-19 08:27
MODELL\V000097K 2025-12-01 17:05
MODELL\V000097L 2025-11-27 09:51
MODELL\V000097M 2025-11-27 09:51
MODELL\V000097N 2025-12-5 9:15
MODELL\V000097H 2025-12-5 9:15
MODELL\T000097 2025-12-03 09:51
MODELL\T000097I 2025-12-03 09:51
MODELL\V000099 2025-12-01 13:30
MODELL\V000099I
MODELL\V000201 2025-12-01 13:20
MODELL\V000201I 2025-12-01 13:20
MODELL\V000242I 2025-11-24 12:22
MODELL\V000270 2025-11-18 10:18
MODELL\V000270I