

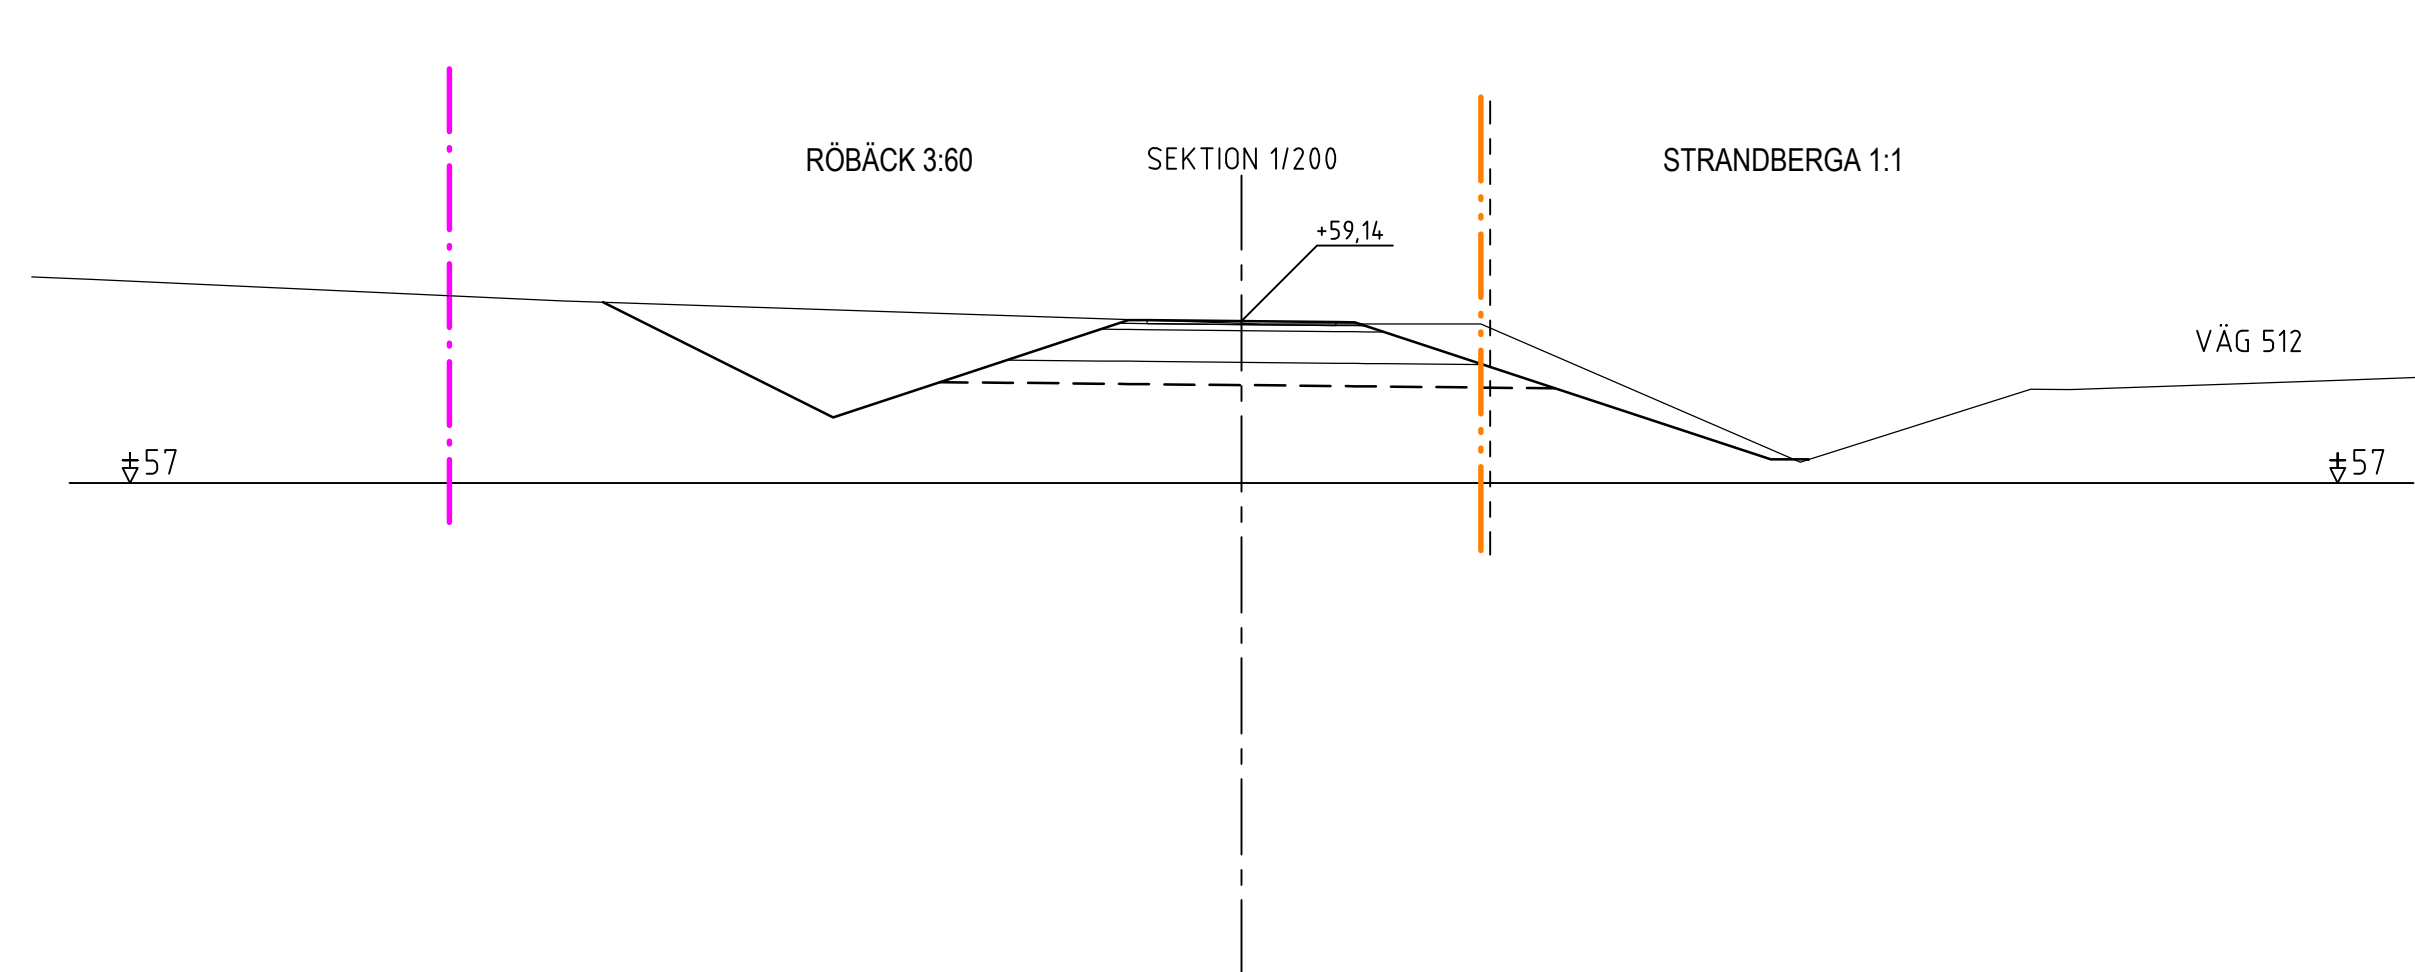
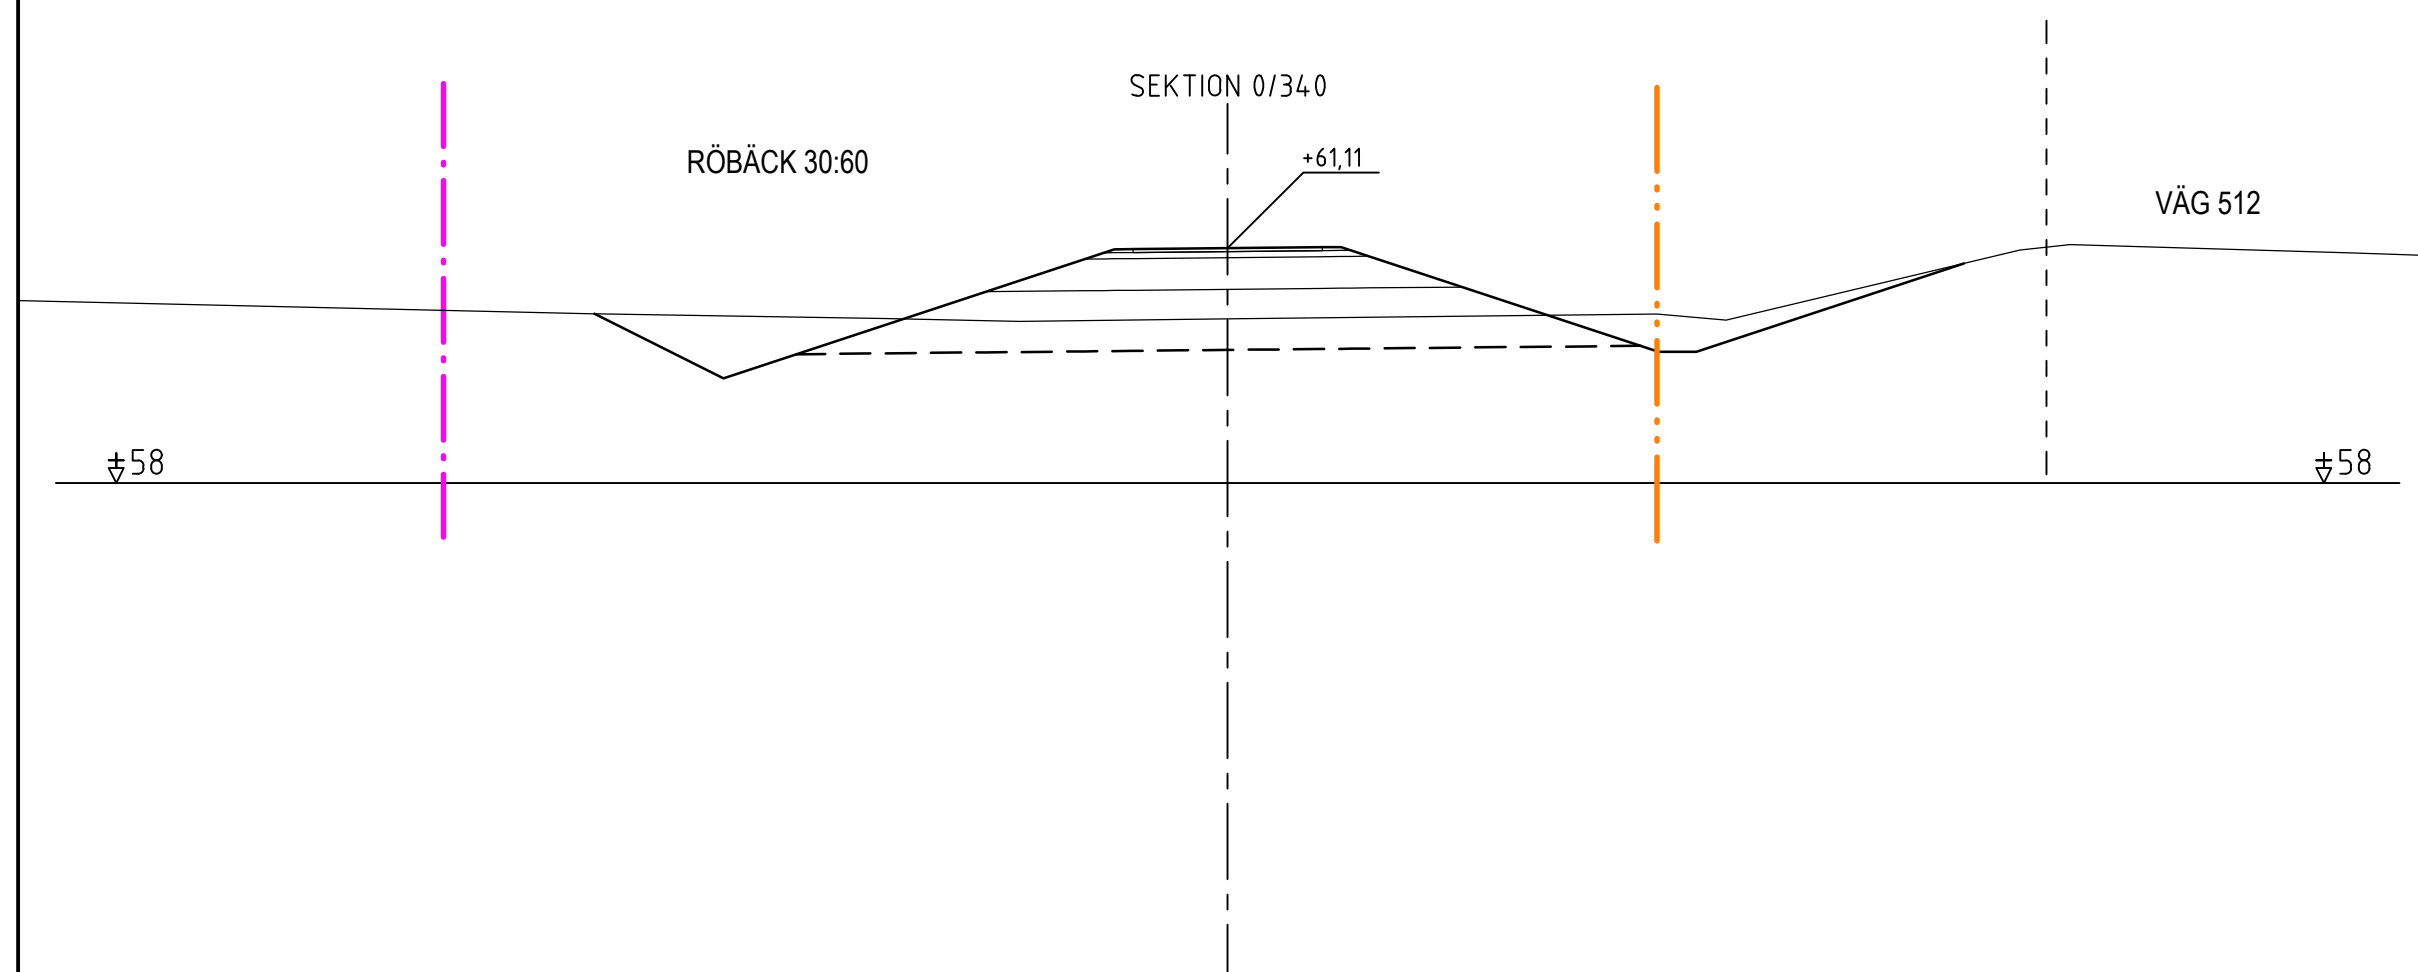
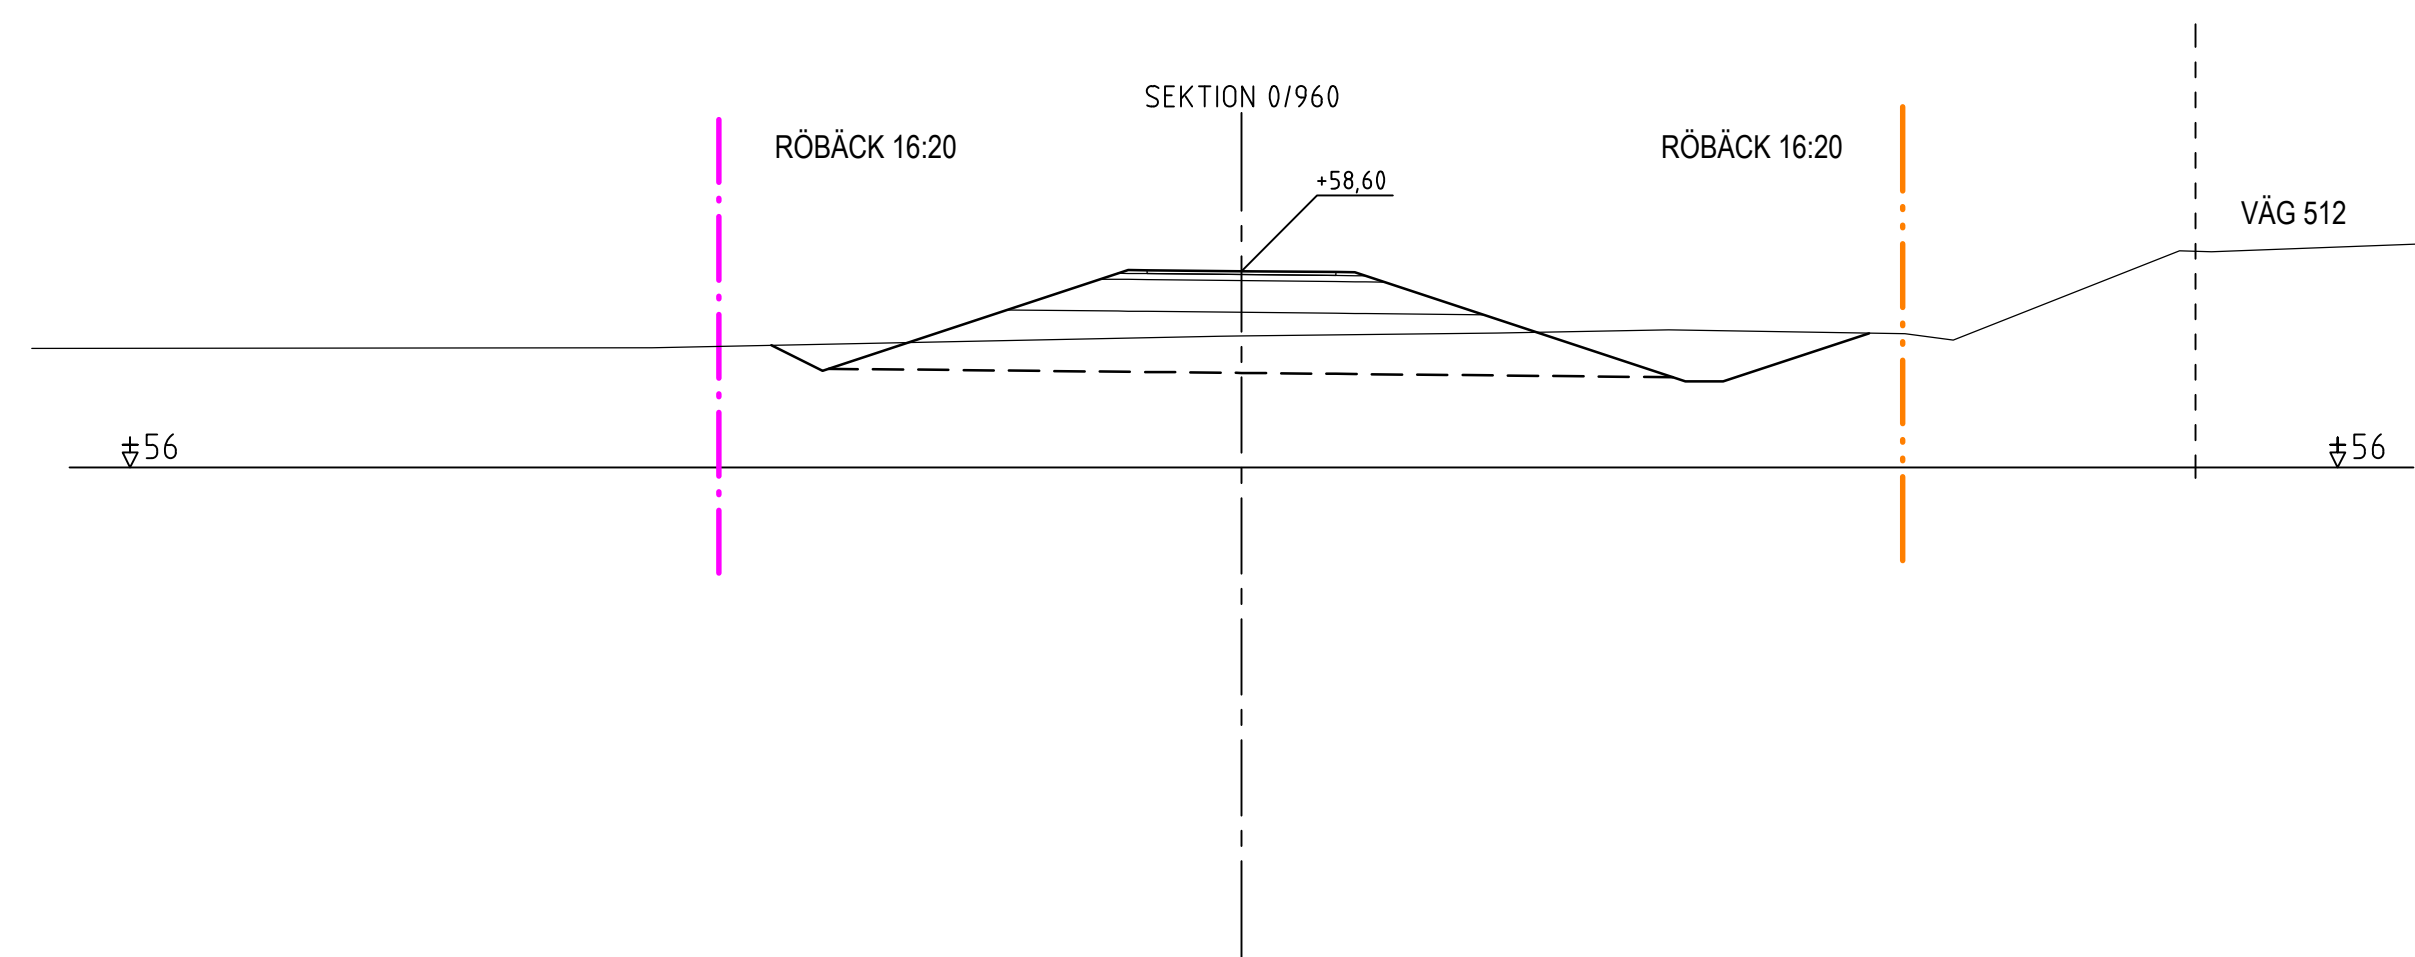
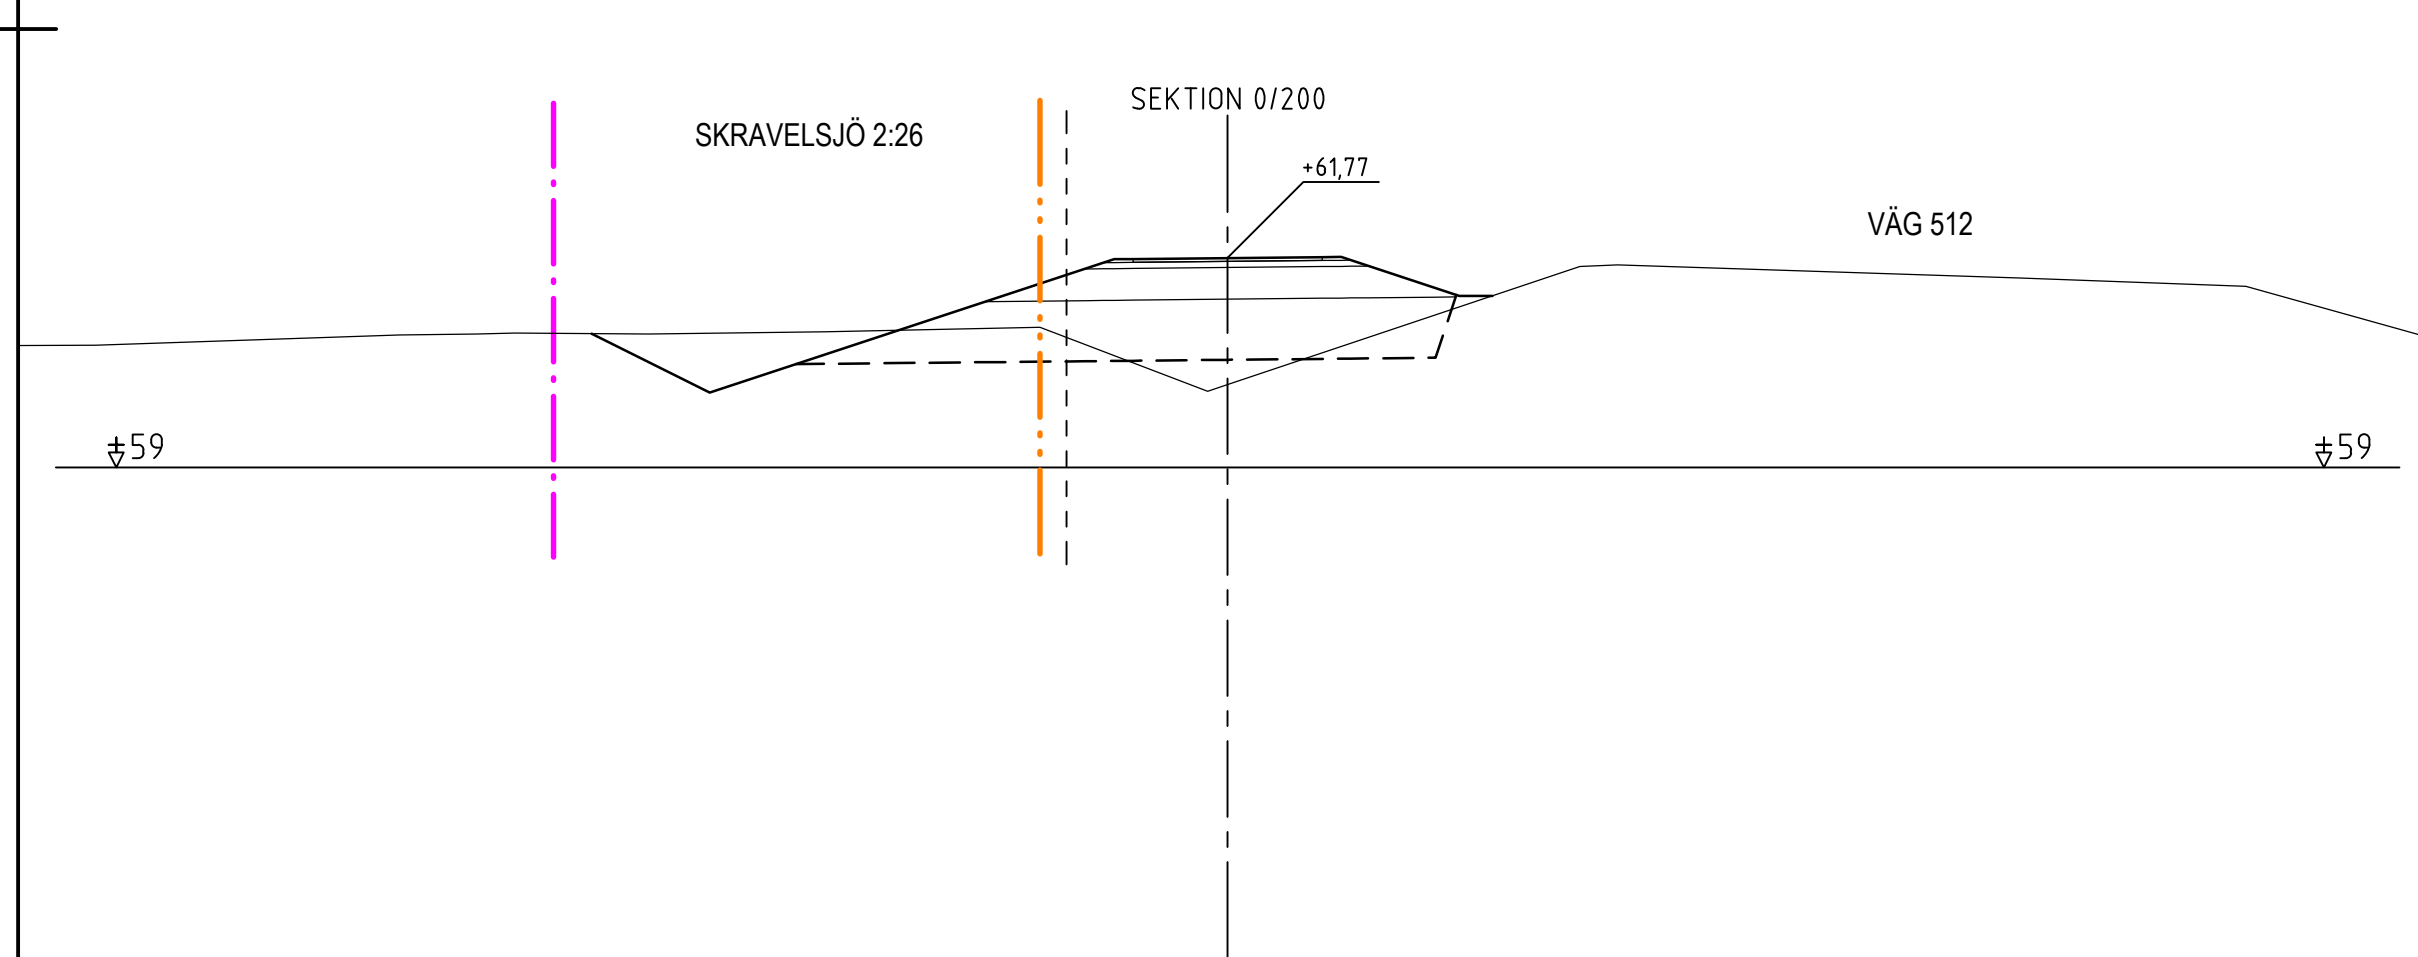
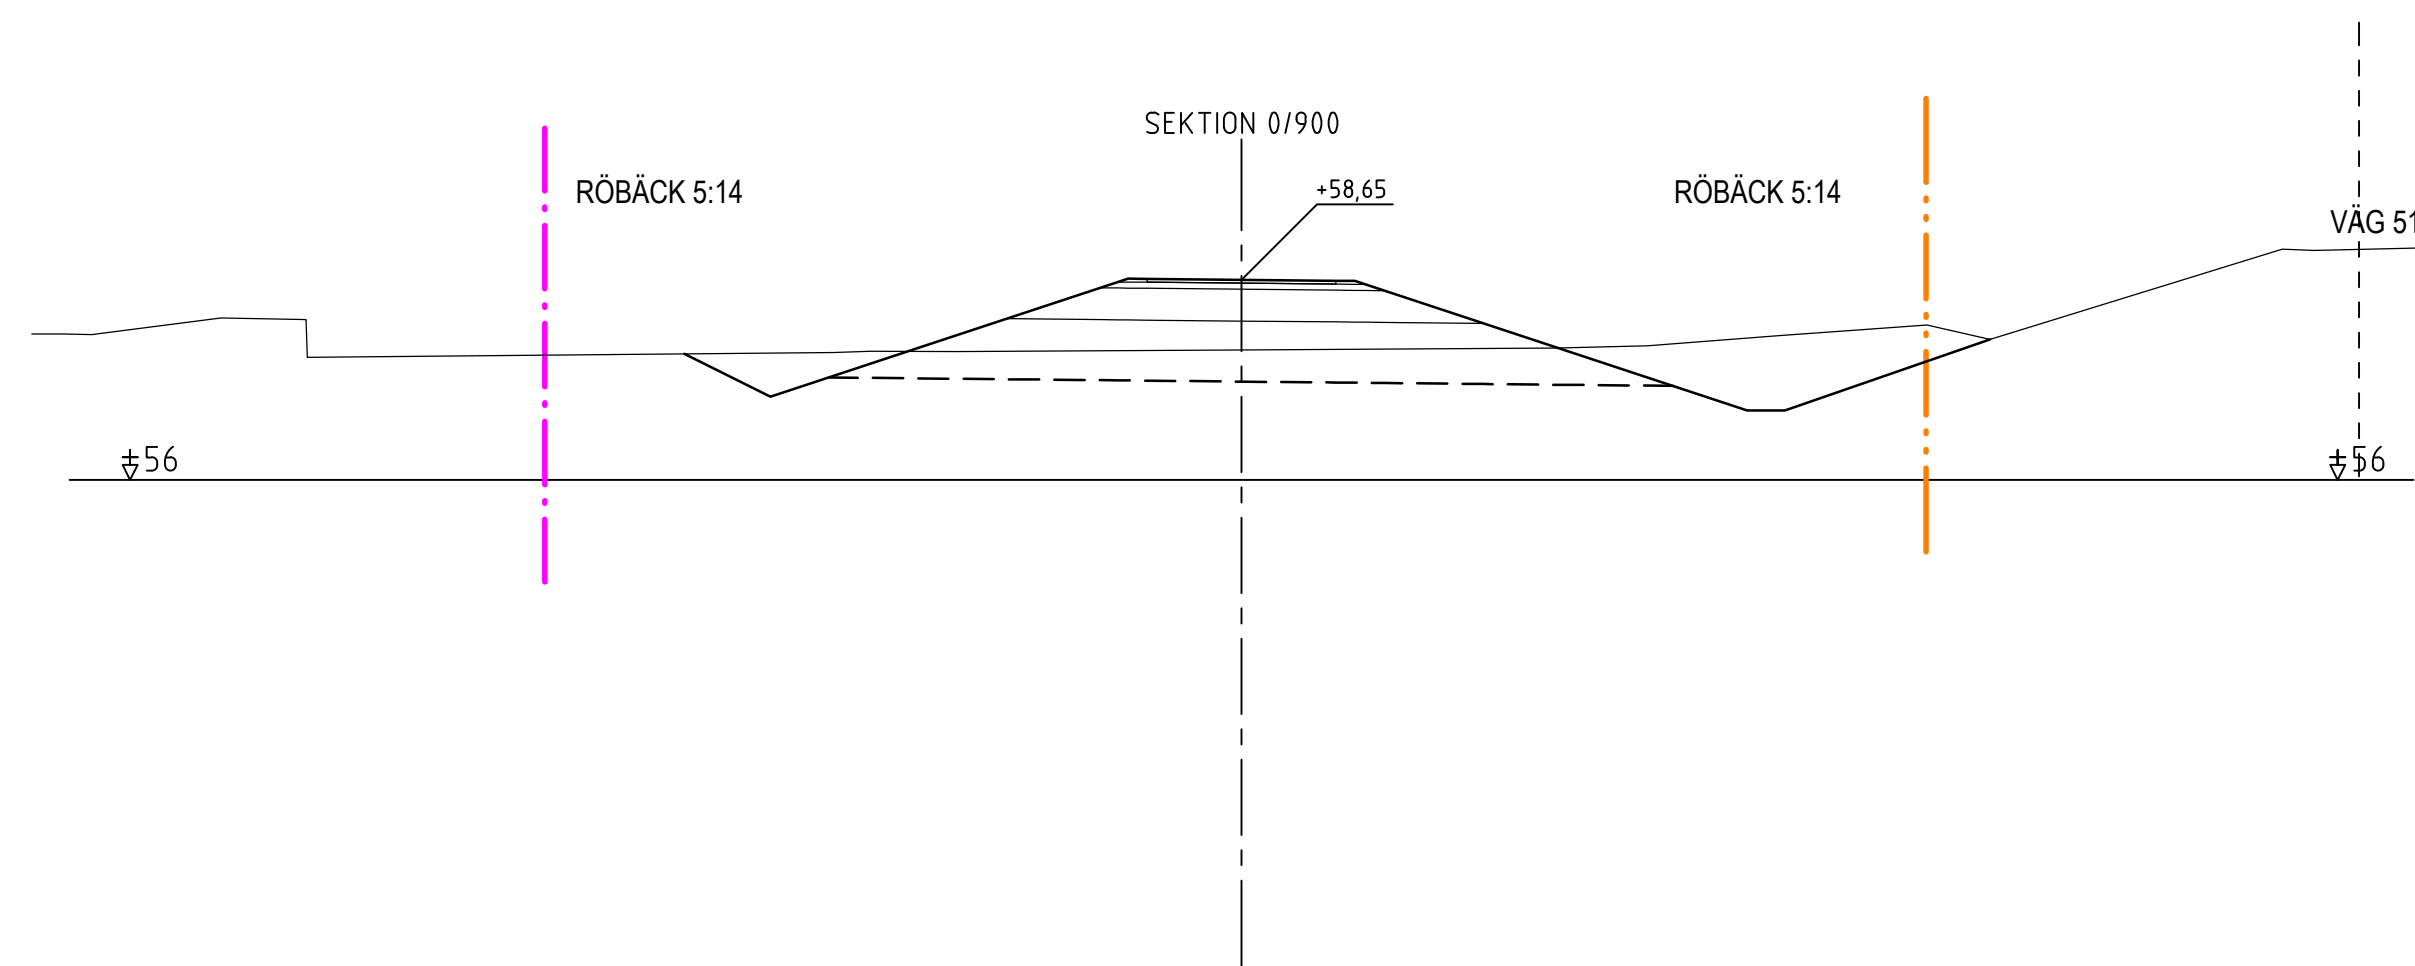
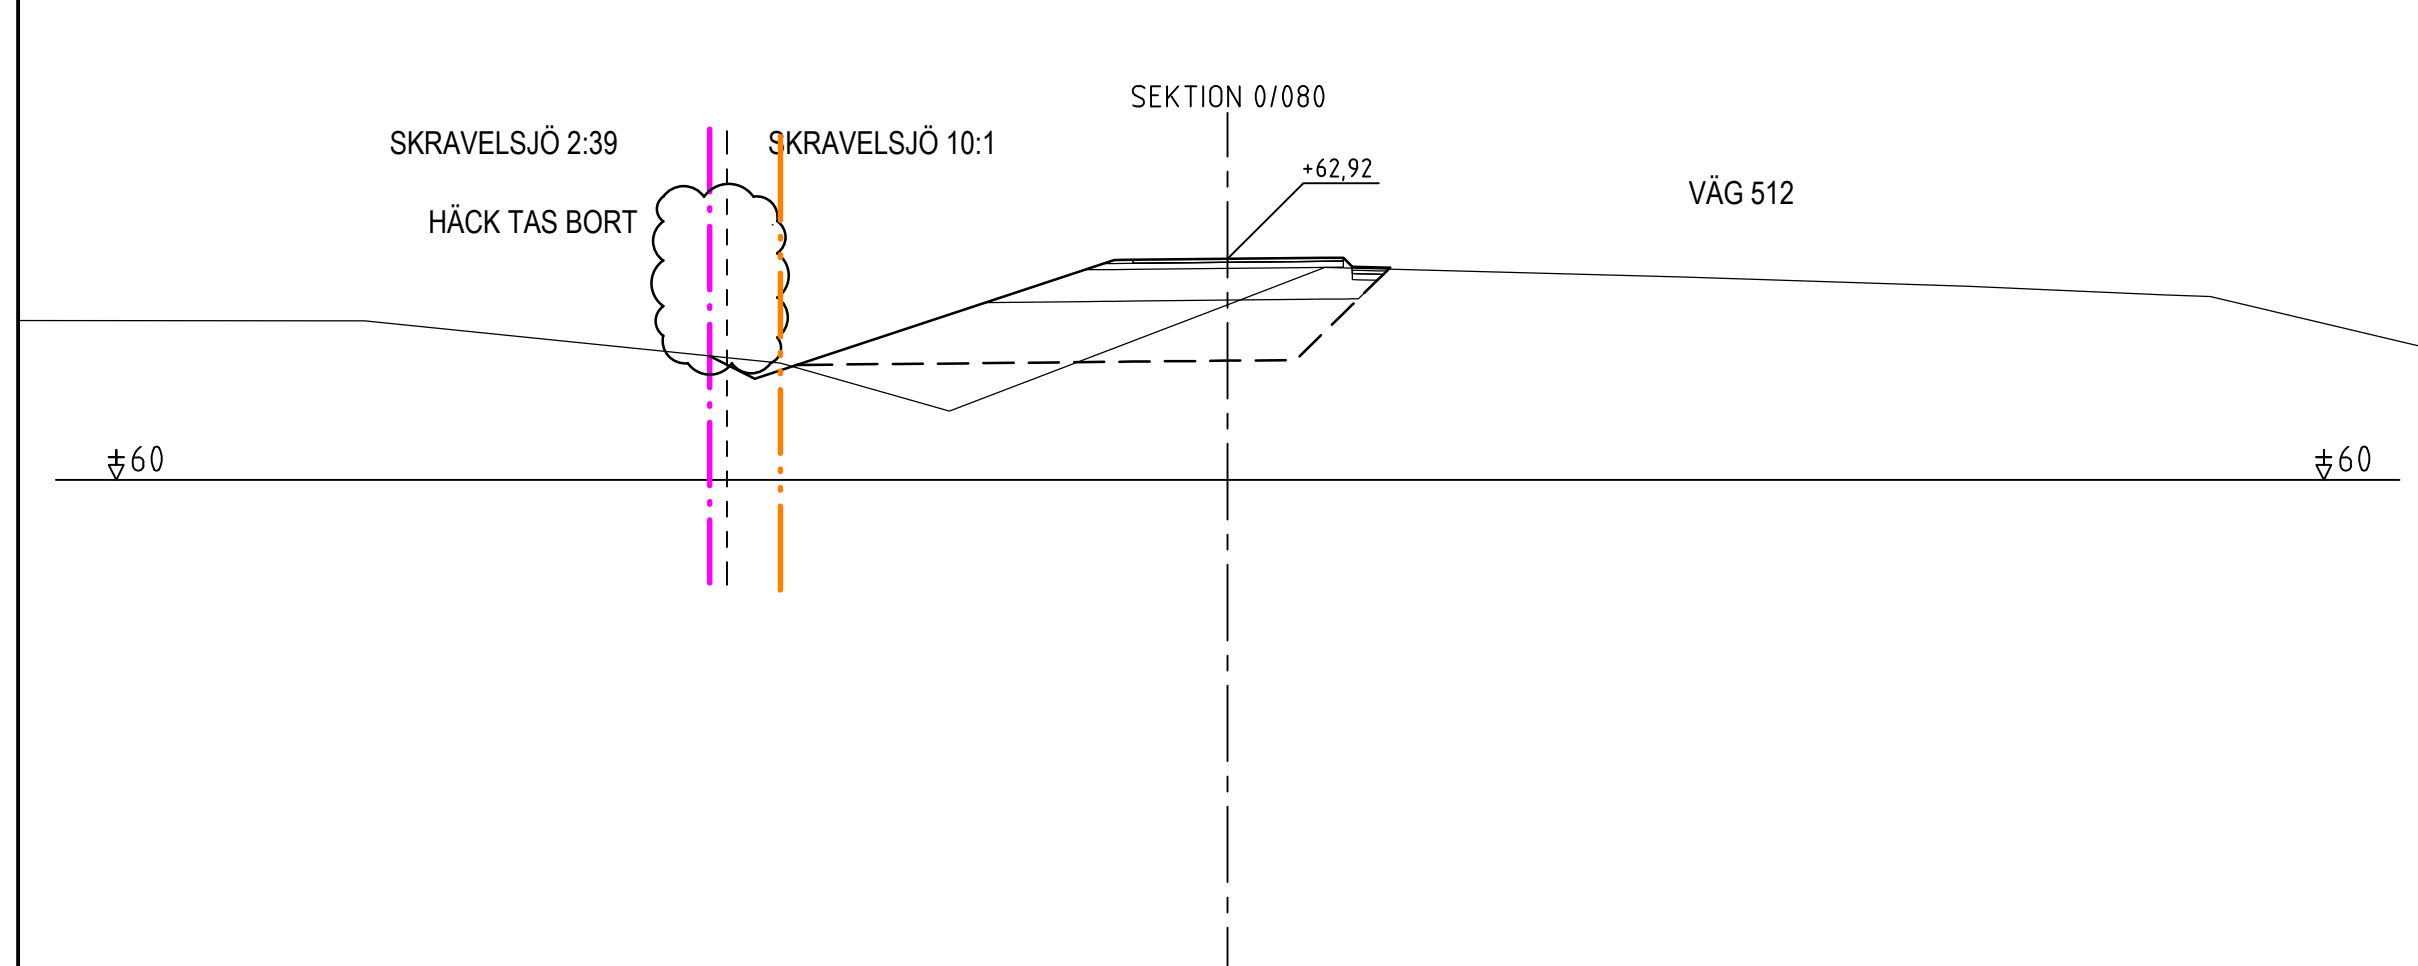
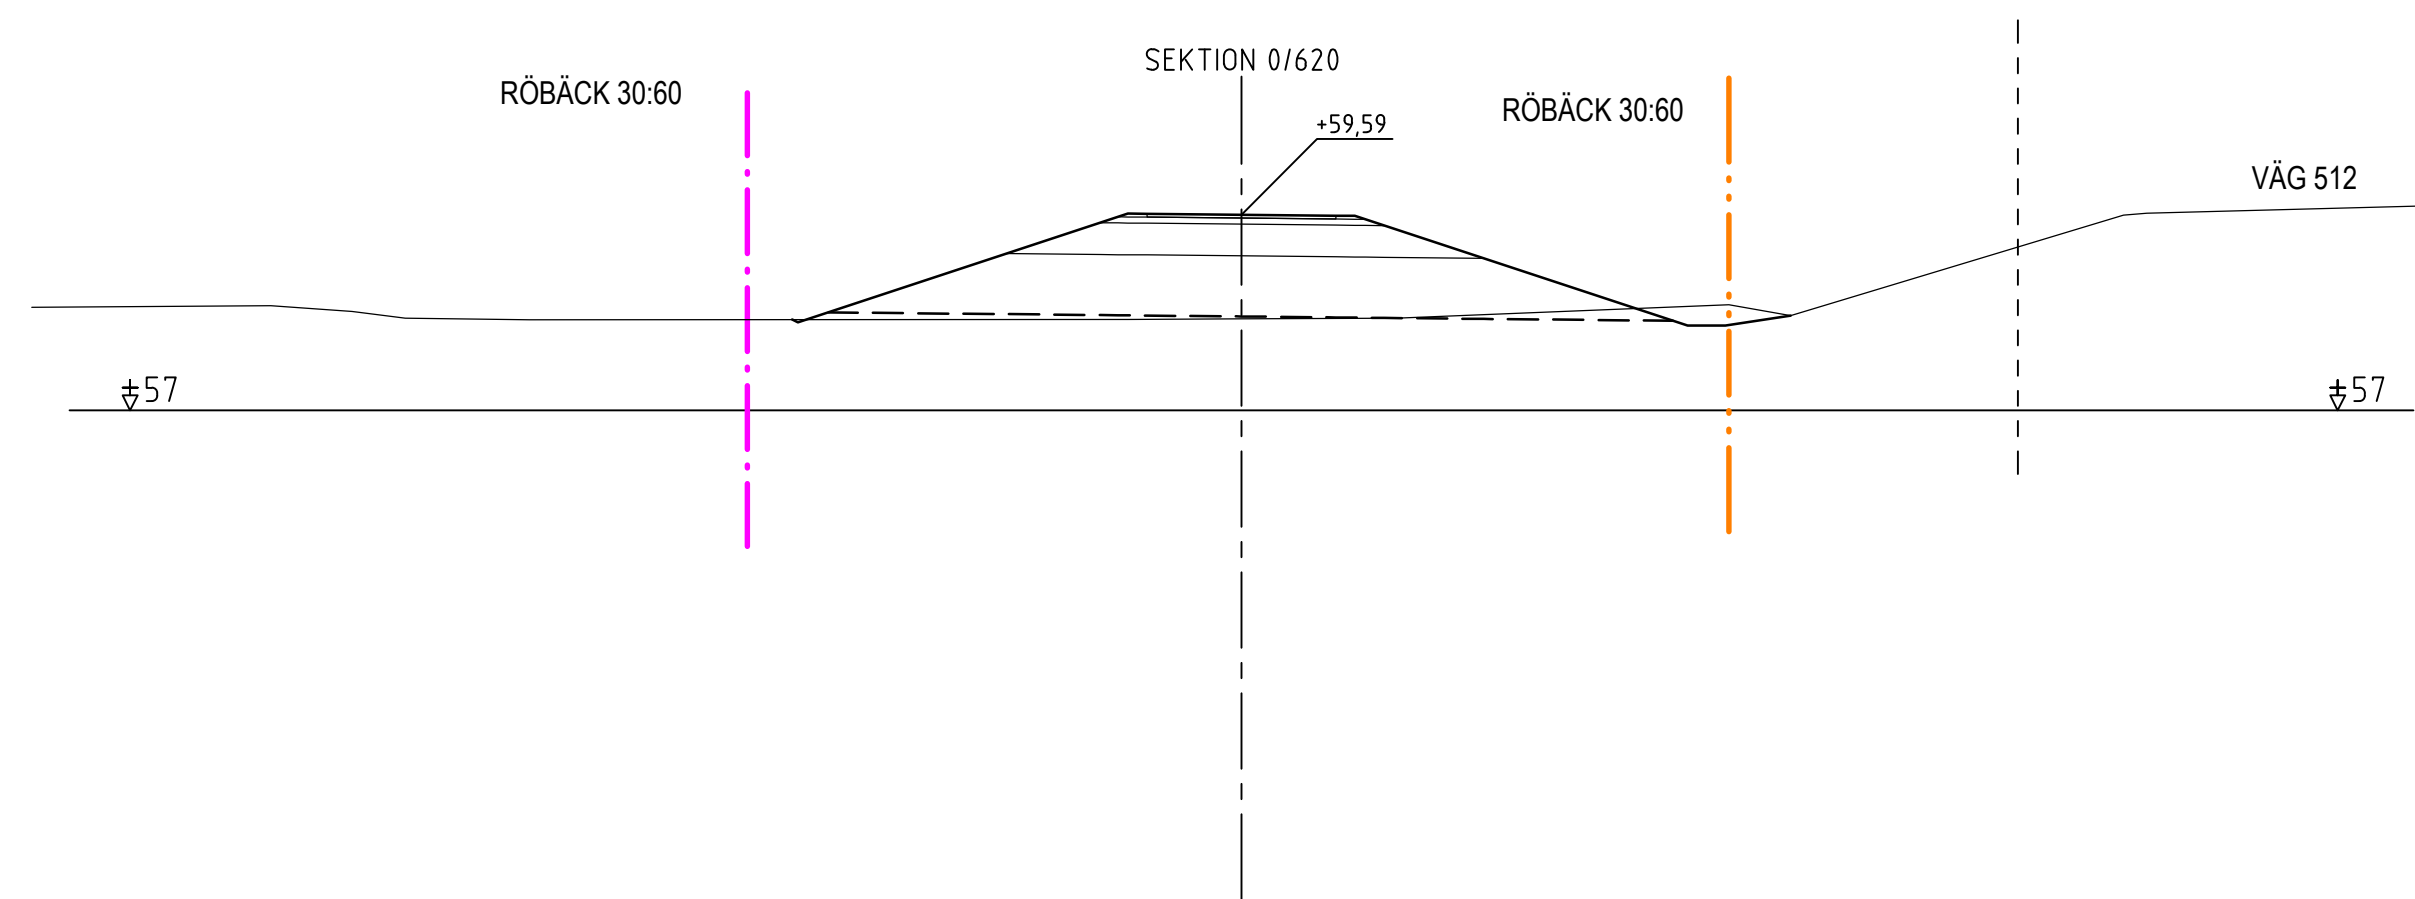


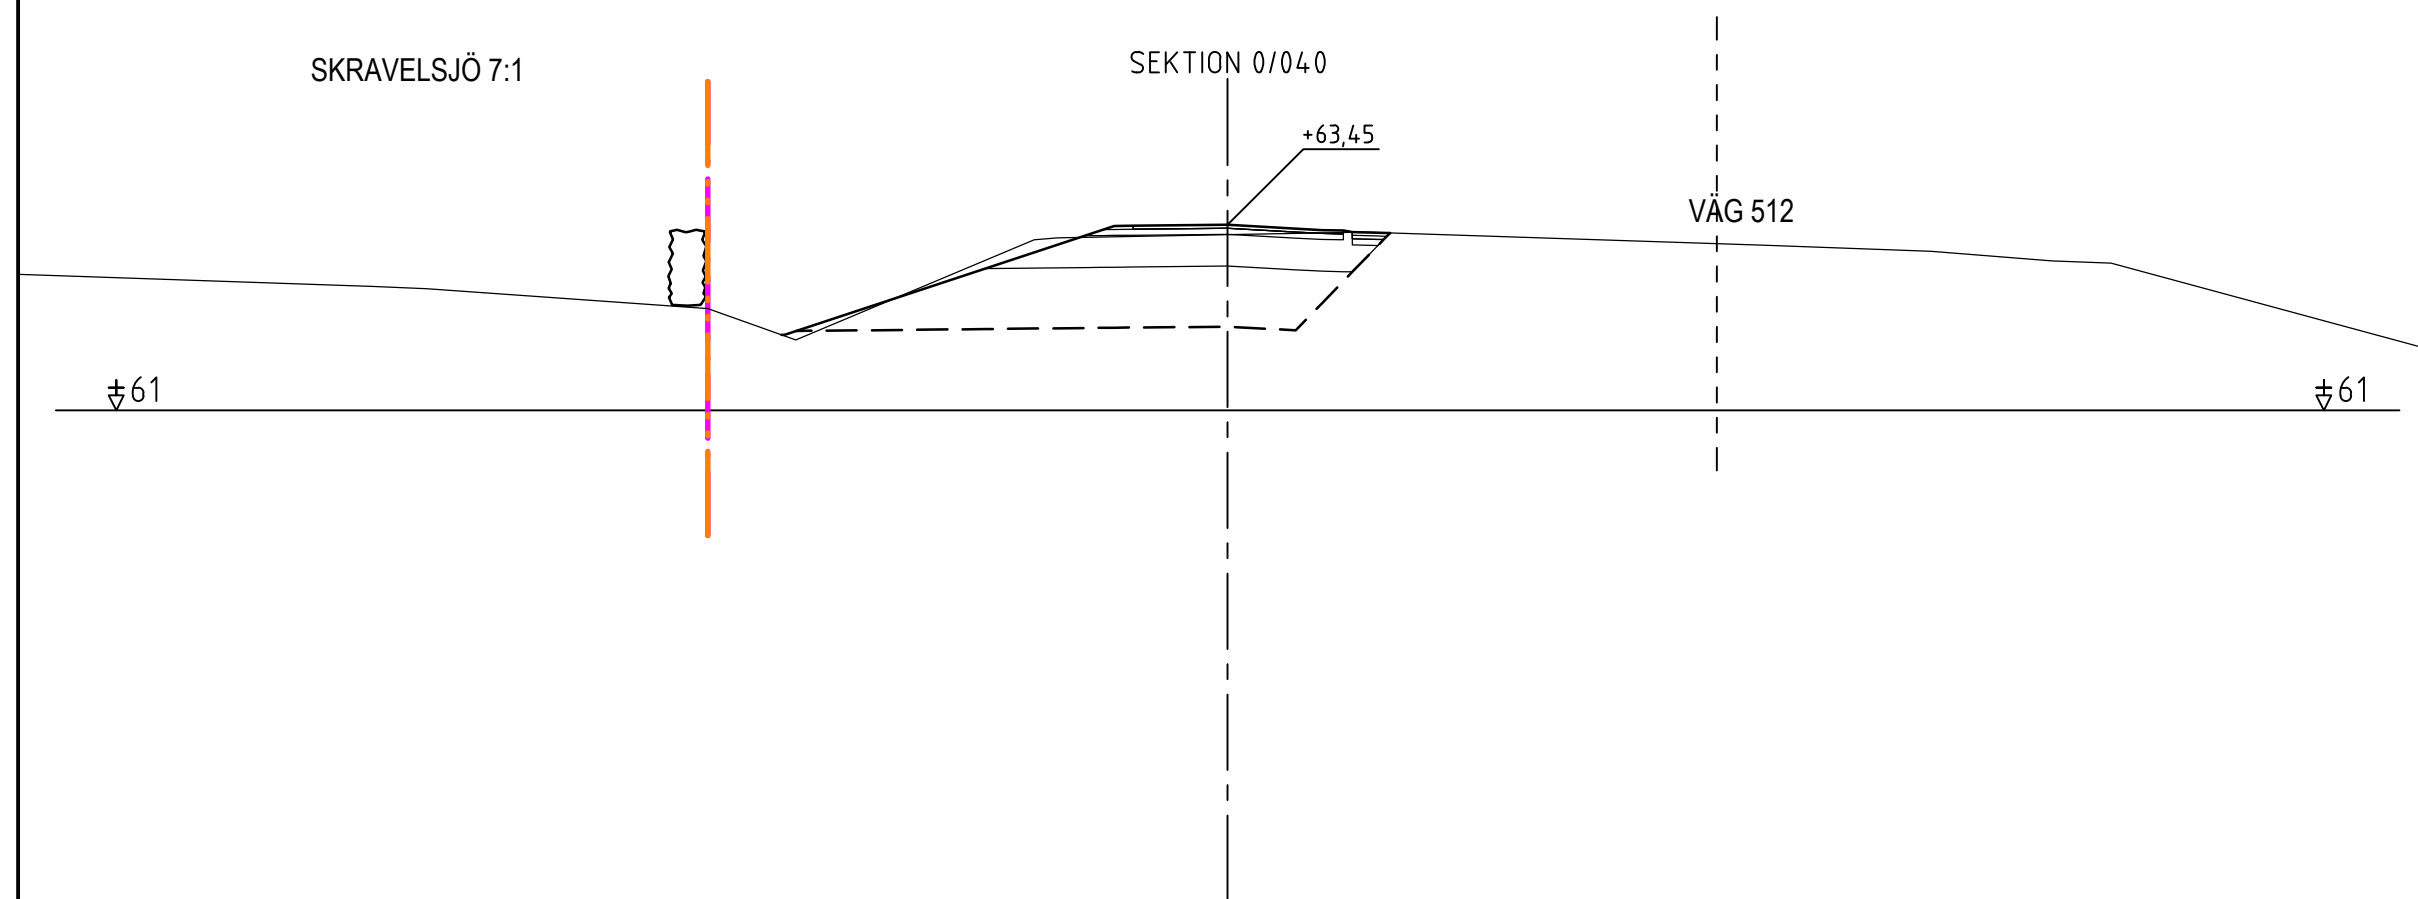

TECKENFÖRKLARING

	VÄGOMRÅDE SOM FASTSTÄLLS
	BEFINTLIGT VÄGOMRÅDE
	FASTIGHETSGRÄNS
	NIVÅ NY VÄGANLÄGGNING
	BEFINTLIG MARKNIVÅ
	TERRASS

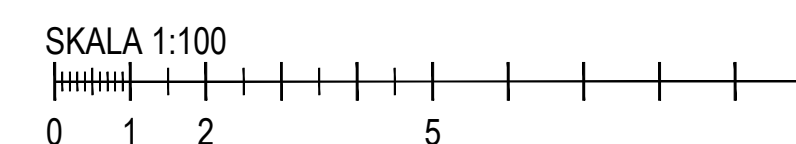

TYP AV PLAN		VÄGPLAN	
GRANSKNINGSSTATUS / SYFTE			
HANDLINGSTYP		GODKÄND	
GRANSKNINGSHANDLING			
DATUM		LEVERANS / ÄNDRINGS-PM	
2028-11-14			
OBJEKT			
GC RÖBÄCK - SKRAVELSJÖ			
DELOMRÅDE / BANDEL			
1 GCM-VÄG SKRAVELSJÖ - RÖBÄCK			
ANLÄGGNINGSGEL			
01 GCM-VÄG			
OBJEKTNUMMER / KM		KONSTRUKTIONSNUMMER	
186036			
BESTÄLLARE		LEVERANTÖR	
 TRAFIKVERKET		 AFRY	
SKAPAD AV		UPPDRAGSGNUMMER	
M OLOFSSON		D0193556	
GRÖNDAG AV		ÄRSENING	
L OLSSON		222470	
RITNINGSTYP			
SEKTIONS-RITNING			
TEKNIKOMRÅDE / INNEHÅLL			
T VÄGUTFORMNING OCH TRAFIK			
BESTÄLLNING			
GCM-VÄG			
TVÄRSEKTIONER			
SKALA	FORMAT	FÖRVALTNINGSNUMMER	
1:100	A1		
RITNINGSNUMMER	BLAD	NÄSTA BLAD	BET
1 01 T 09 01			