


TYPSEKTION KANTSTENSBUNDEN GCM-VÄG

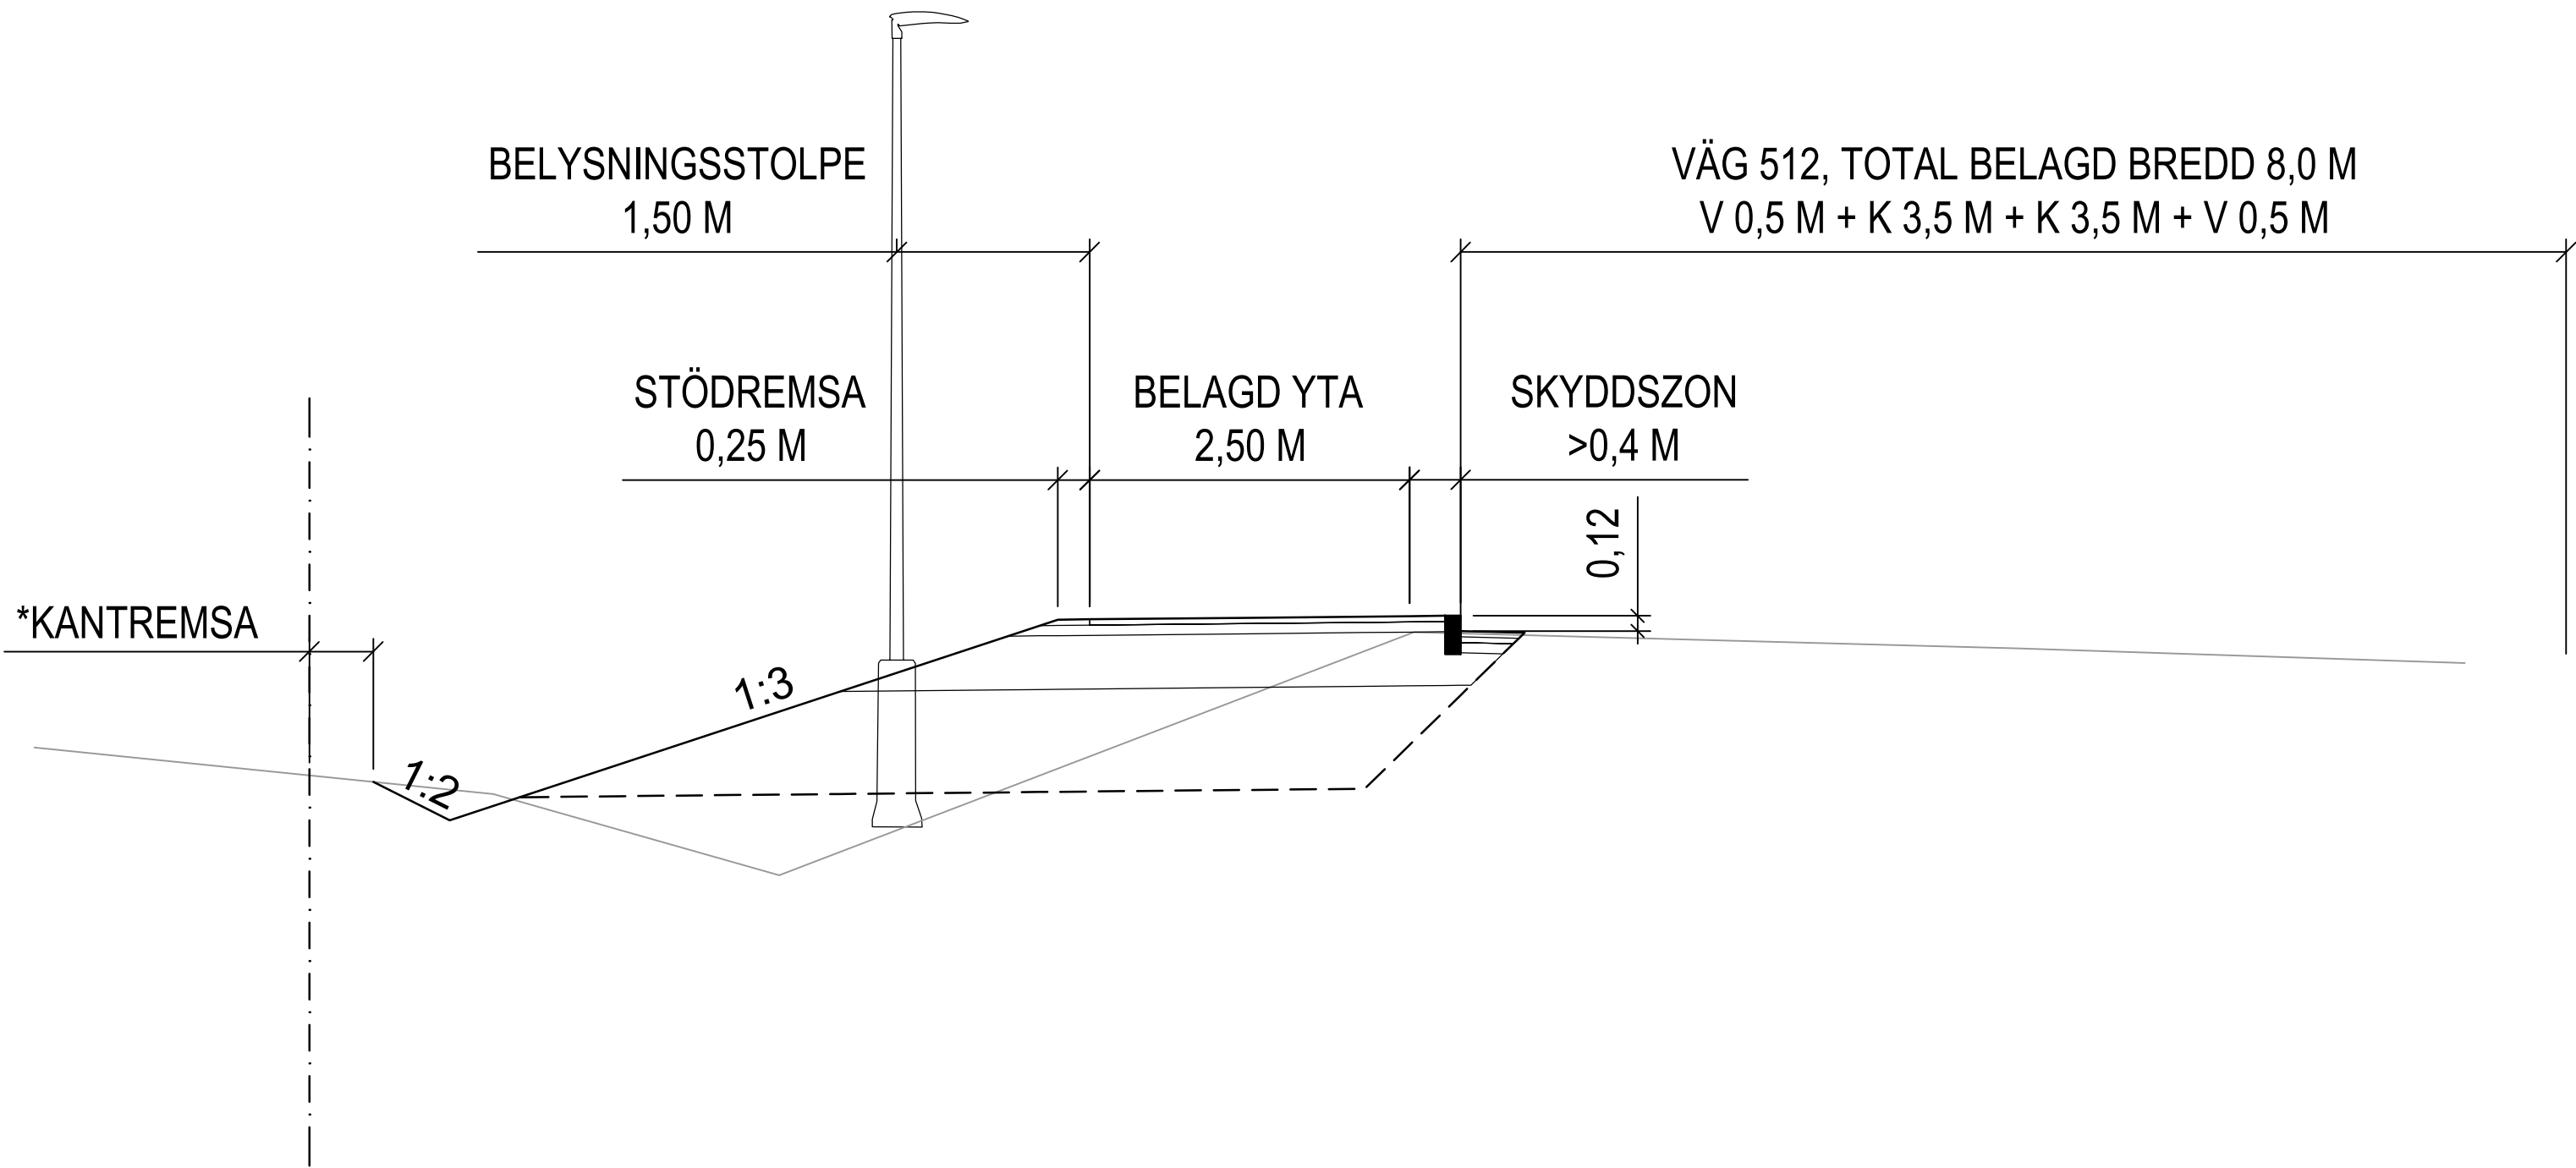


TECKENFÖRKLARING

- MARKNIVÅ EFTER OMBYGGNAD
- ÖVERBYGGNADSLAGER
- TERRASS
- BEFINTLIG MARKNIVÅ
- VÄGOMRÅDESGRÄNS SOM FASTSTÄLLS

*KANTREMSA

KANTREMSANS BREDD STYRS AV MARKSLAG
TOMTMARK = 0,0 M
ÅKERMARK = 0,5 M
SKOGSMARK = 2,0 M

TYPSEKTION FRILIGGANDE GCM-VÄG

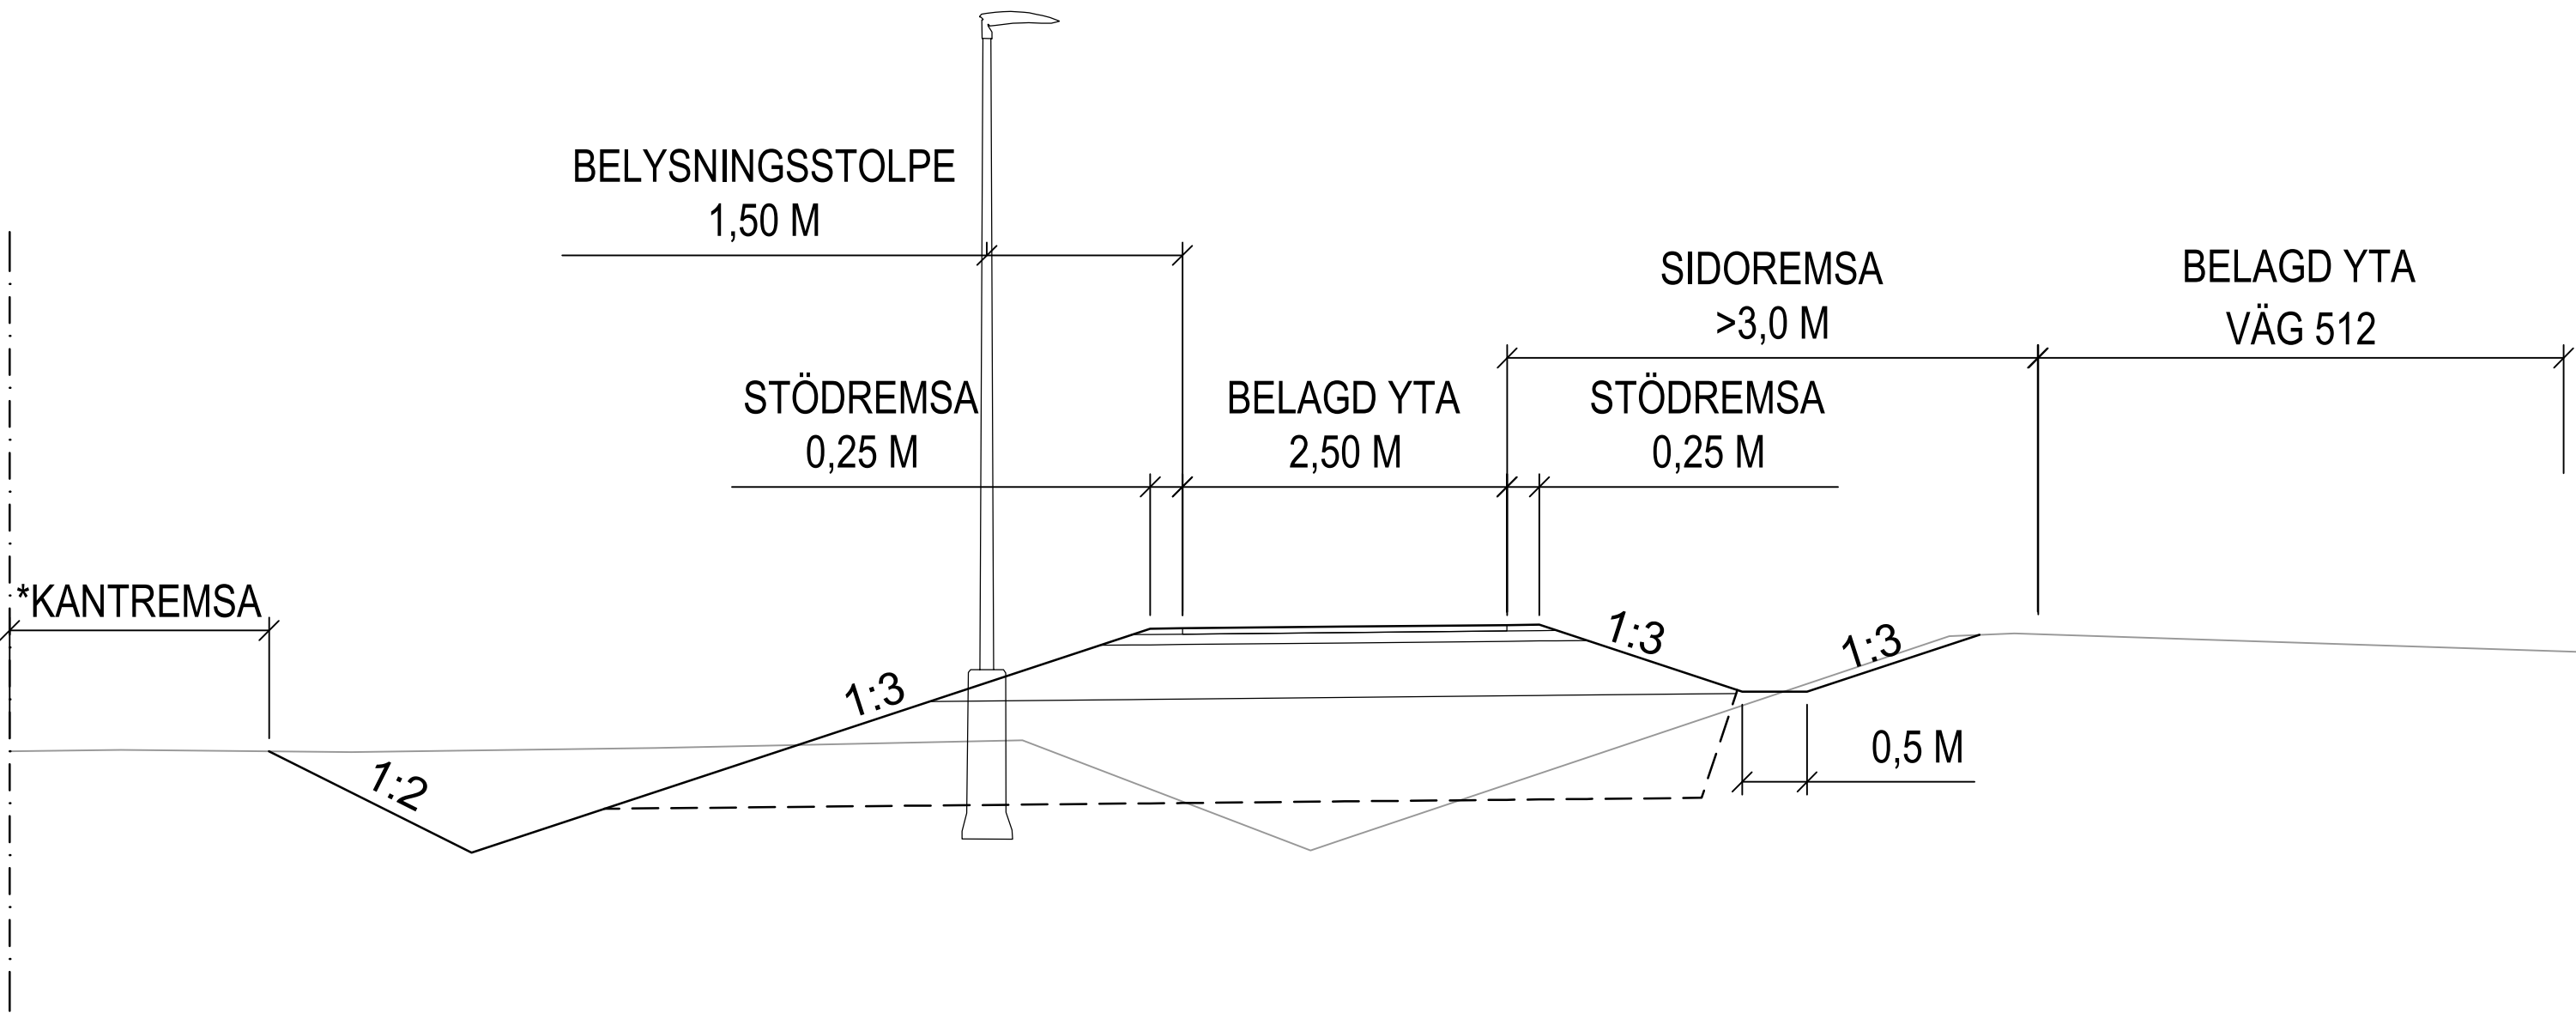

TYP AV PLAN		VÄGPLAN	
GRANSKNINGSSTATUS / SYFTE		GODKÄND	
HANDLINGSTYP		GRANSKNINGSHANDLING	
DATUM	2025-11-14	LEVERANS / ÄNDRINGS-PM	
OBJEKT	GC RÖBÄCK - SKRAVELSJÖ		
DELOMRÅDE / BANDEL			
1 GCM-VÄG SKRAVELSJÖ - RÖBÄCK			
ANLÄGGNINGSDEN			
01 GCM-VÄG			
OBJEKTNUMMER / KM		KONSTRUKTIONSNUMMER	
186036			
BESTÄLLARE		LEVERANTÖR	
 TRAFIKVERKET		 AFRY	
SKAPAD AV		UPPDRAGSGENOMFÖRARE	
M OLOFSSON		D0193356	
GODKÄND AV		AVDELNING	
L OLSSON		222470	
RITNINGSTYP			
SEKTIONS-RITNING			
TEKNIKOMRÅDE / INNEHÅLL			
T VÄGUTFORMNING OCH TRAFIK			
BESKRIVNING			
UTFORMNING GCM-VÄG			
TYPSEKTIONER			
SKALA		FÖRVALTNINGSNUMMER	
1:50		A1	
RITNINGSGENOMFÖRARE		BLAD	NÄSTA BLAD
1 01 T 04 01			BET

