

TECKENFÖRKLARING

Koordinatsystem: SWEREF 99 20 15
Höjdsystem: RH2000

MARKANSPRÅK

- Gräns för vägområde
- Avgränsning mellan olika typer av markanspråk
- Nytt vägområde med vägrätt

ÖVRIGA OBJEKT SOM FASTSTÄLLS

Belysning längs GCM-väg, 0/005 - 1/523
Belysning längs Väg 512, 52/290 - 52/500 och 53/870 - 53/950
Belysning vid busshållplats väg 512, vänster 52/320 och höger 52/460

ÖVRIGA BETECKNINGAR PÅ PLANKARTA

- Längdmätning GCM-Väg
- Asfältkant ny GCM-väg
- Höjd i centrumlinje, färdig anläggning.
- Befintlig asfältkant.
- Längdmätning väg 512.


GRUNDKARTA, DATERAD 2025-11-18

- Fastighetsgräns
- Traktgräns
- Gemensamhetsanläggning
- Servitut / Rättighet, inkl nummer
- Traktnamn / Fastighetsbeteckning

VERKSAMHETER/ÅTGÄRDER SOM UNDANTAS FRÅN FÖRBUD ENLIGT MILJÖBALKEN

Skyldighet att göra anmälan för samråd enligt 12:6MB gäller inte för de verksamheter och åtgärder som behövs för att bygga vägen och som fastställs och ingår i vägområde för allmän väg eller område för tillfällig nyttjanderätt.
Förbuden mot åtgärder inom strandskyddsområde (7:15 mb) gäller inte byggande av allmän väg.

BLADINDELNING

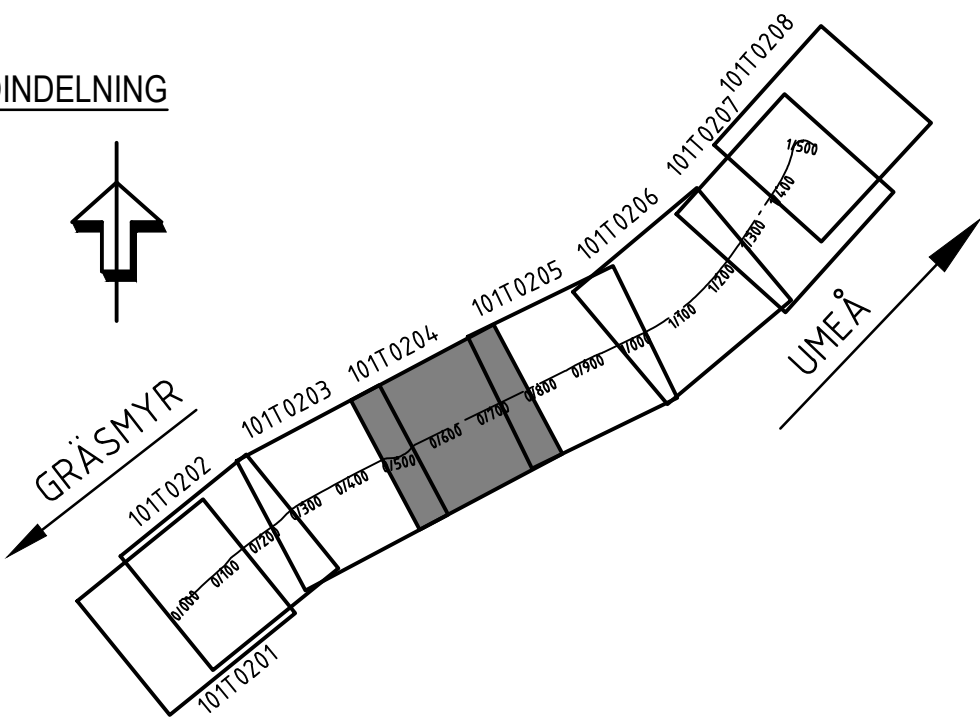

TYP AV PLAN			
GRANSKNINGSSTATUS / SYFTE			
GODKÄND			
HANDLINGSTYP			
GRANSKNINGSHANDLING			
DATUM		LEVERANS / ÄNDRINGS-PM	
2025-11-14			
OBJEKT			
GC RÖBÄCK - SKRAVELSJÖ			
DELOMRÅDE / BANDEL			
1 GCM-VÄG SKRAVELSJÖ - RÖBÄCK			
ANLÄGGNINGSGDEL			
01 GCM-VÄG			
OBJEKTNUMMER / KM		KONSTRUKTIONSNUMMER	
186036			
BESTÄLLARE		LEVERANTÖR	
 TRAFIKVERKET		 AFRY	
SKAPAD AV		UPPDRAGSGENOMFÖRARE	
M OLOFSSON		D0193356	
GODKÄND AV		ÄNDRING	
L OLSSON		222470	
RITNINGSTYP			
PLANRITNING			
TEKNIKOMRÅDE / INNEHÅLL			
T VÄGUTFORMNING OCH TRAFIK			
BESKRIVNING			
0/500 - 0/750			
PLANKARTA			
SKALA		FÖRVALTNINGSNUMMER	
1:500		A1	
RITNINGSNUMMER		BLAD	NÄSTA BLAD
1 01 T 02 04			BET

SKALA 1:500
0 5 10 20 50
METER