




BREDDNING AV VÄG ÅT HÖGER  
SKÄRNING FÖR TRAFIKSÄKRA SLÄNTER PÅ  
HÖGER OCH VÄNSTER SIDA

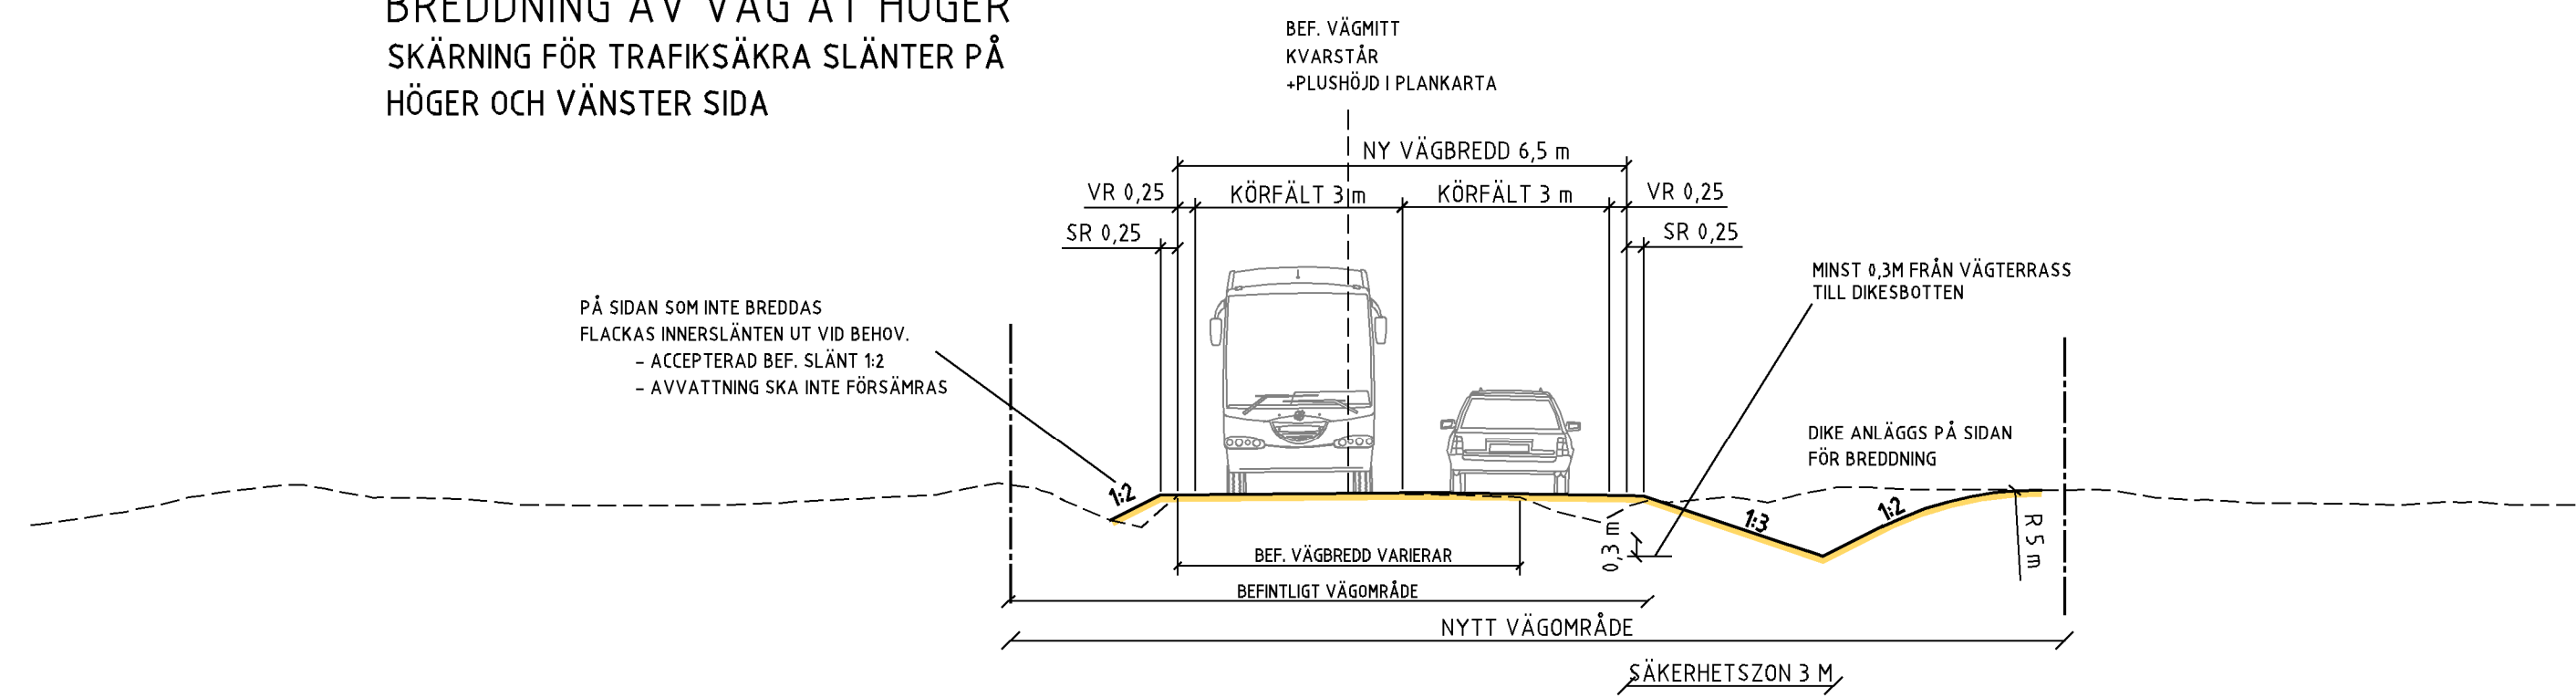

BREDDNING AV VÄG ÅT VÄNSTER  
BREDDNING AV VÄG PÅ BANK, TRAFIKSÄKRA SLÄNTER  
PÅ HÖGER OCH VÄNSTER SIDA

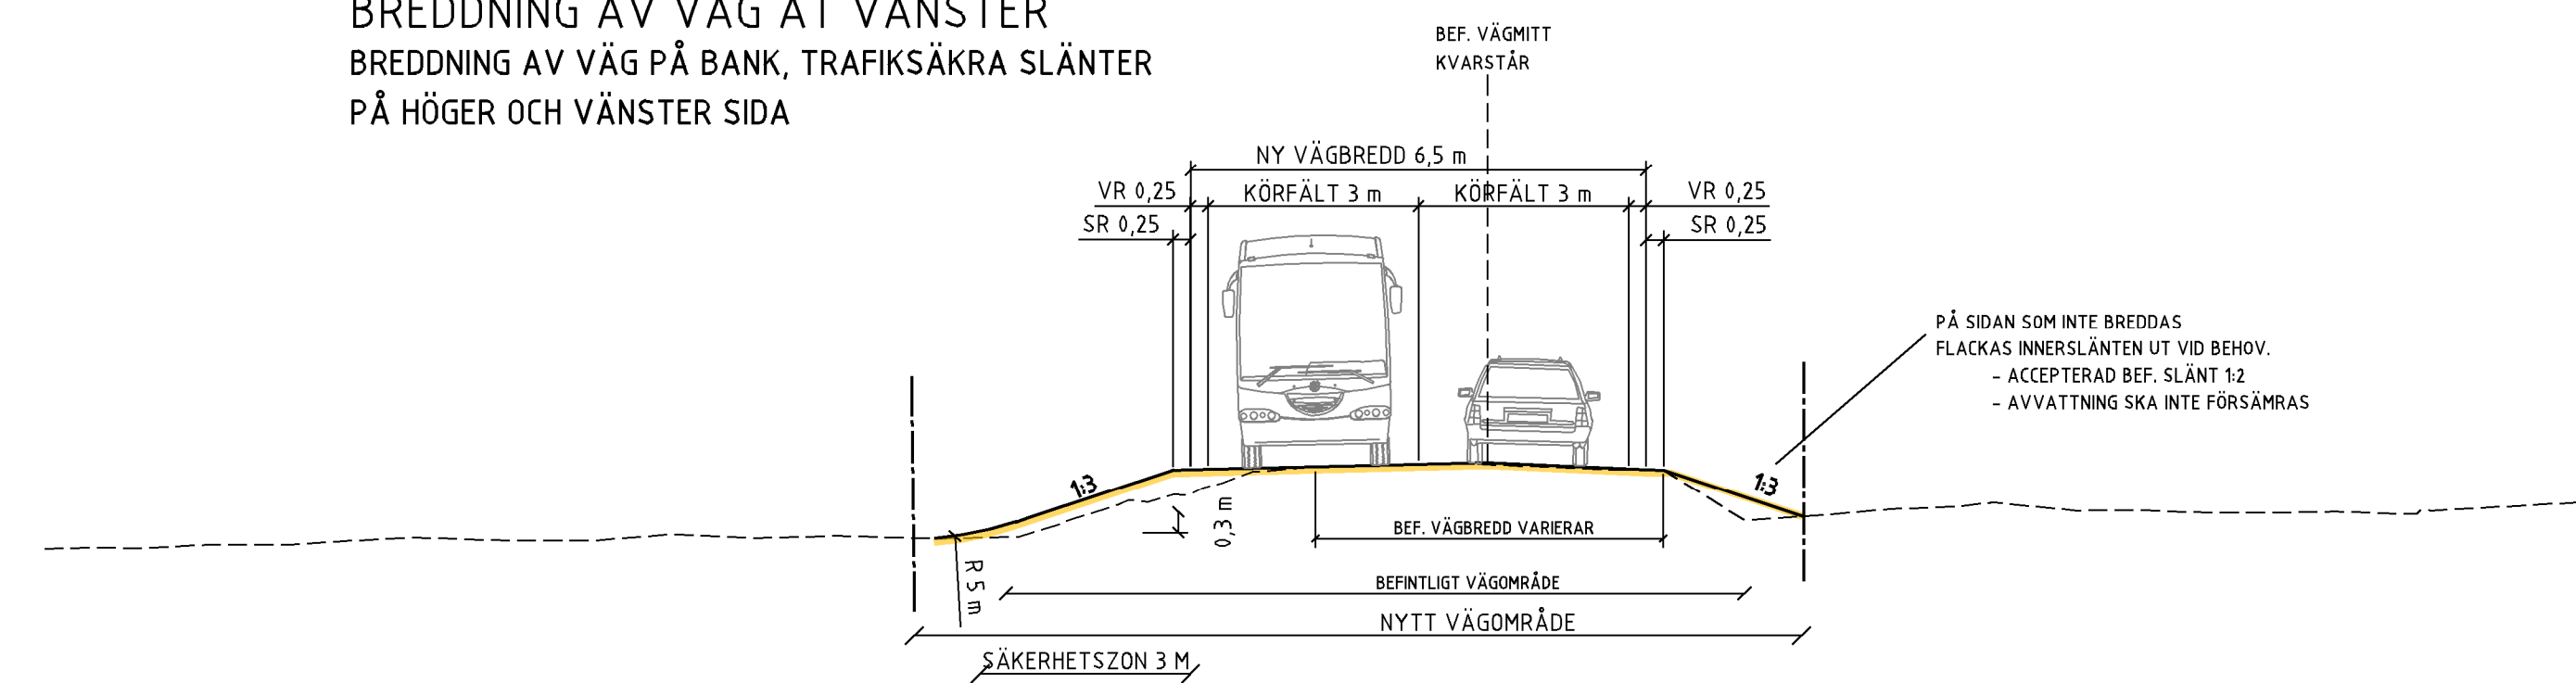

SEKTION GRUNT DIKE MED DRÄNERING  
NY KONSTRUKTION I SCHAKT VID TRÅNGA UTRYMMEN

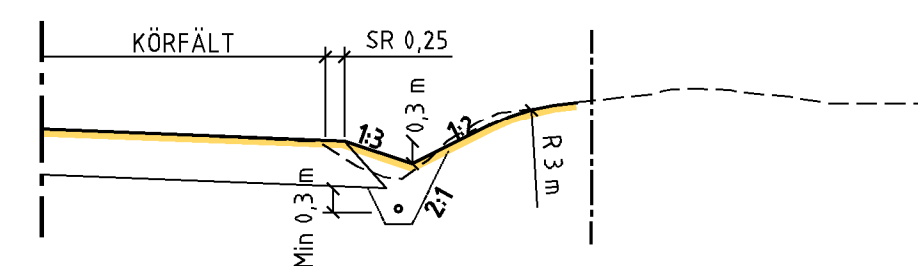

TYP AV PLAN		<b>VÄGPLAN</b>	
GRANSKNINGSSTATUS / SYFTE			
HANDLINGSTYP			
<b>GRANSKNINGSHANDLING</b>			
DATUM		LEVERANS / ÄNDRINGS-PM	
2022-06-23			
OBJEKT			
<b>VÄG 941</b>			
<b>LILLAGÅRDEN-STENBROHULT</b>			
DELOMRÅDE / BANDEL			
1 - LV 941, LILLAGÅRDEN - STENBROHULT, BREDDNING			
ANLÄGGNINGSDEL			
00 - GEMENSAMT (SAMMANSATT OCH ÖVERSIKTER)			
OBJEKTNUMMER / KM		KONSTRUKTIONSNUMMER	
173040			
BESTÄLLARE		LEVERANTÖR	
SKAPAD AV		UPPRAGSNUMMER	
L. SVENSSON		1320053520	
GODKÄND AV		AVDELNING	
H. KONSTENIUS			
RITNINGSTYP			
<b>SEKTION</b>			
TEKNIKOMRÅDE / INNEHÅLL			
<b>VÄGUTFORMNING OCH TRAFIK</b>			
BESKRIVNING			
TYPSEKTIONER			
LILLAGÅRDEN-STENBROHULT			
SKALA	FORMAT	FÖRVALTNINGSNUMMER	
1:100	A1		
RITNINGSNUMMER	BLAD	NÄSTA BLAD	BETT
100T0401	1	-	