

Filnamn: OLP4-04-025-41000-0\_0-0454.docx

Projektnamn

Skapat av (Leverantör)

Godkänt datum

Rev Datum

Ostlänken

Viktor Bergman

2023-06-13

-

Ärendenummer

Granskat av (Leverantör)

Sidor

Version

TRV 2019/65709

Åsa Norman

1(2)

\_.3

Godkänt av (Leverantör)

Henrik Tham



TRAFIKVERKET

## **OSTLÄNKEN**

### **OLP4 SÖDERTÄLJE - TROSA**


### **DELOMRÅDE HÖLÖ SÖDRA**

### **Bandel 506, KM 11+250 - 14+700**

### **Ansökan om tillstånd till vattenverksamhet**

### **Bilaga A, Översigtskarta Hölö Södra**

## **MILJÖPRÖVNING**

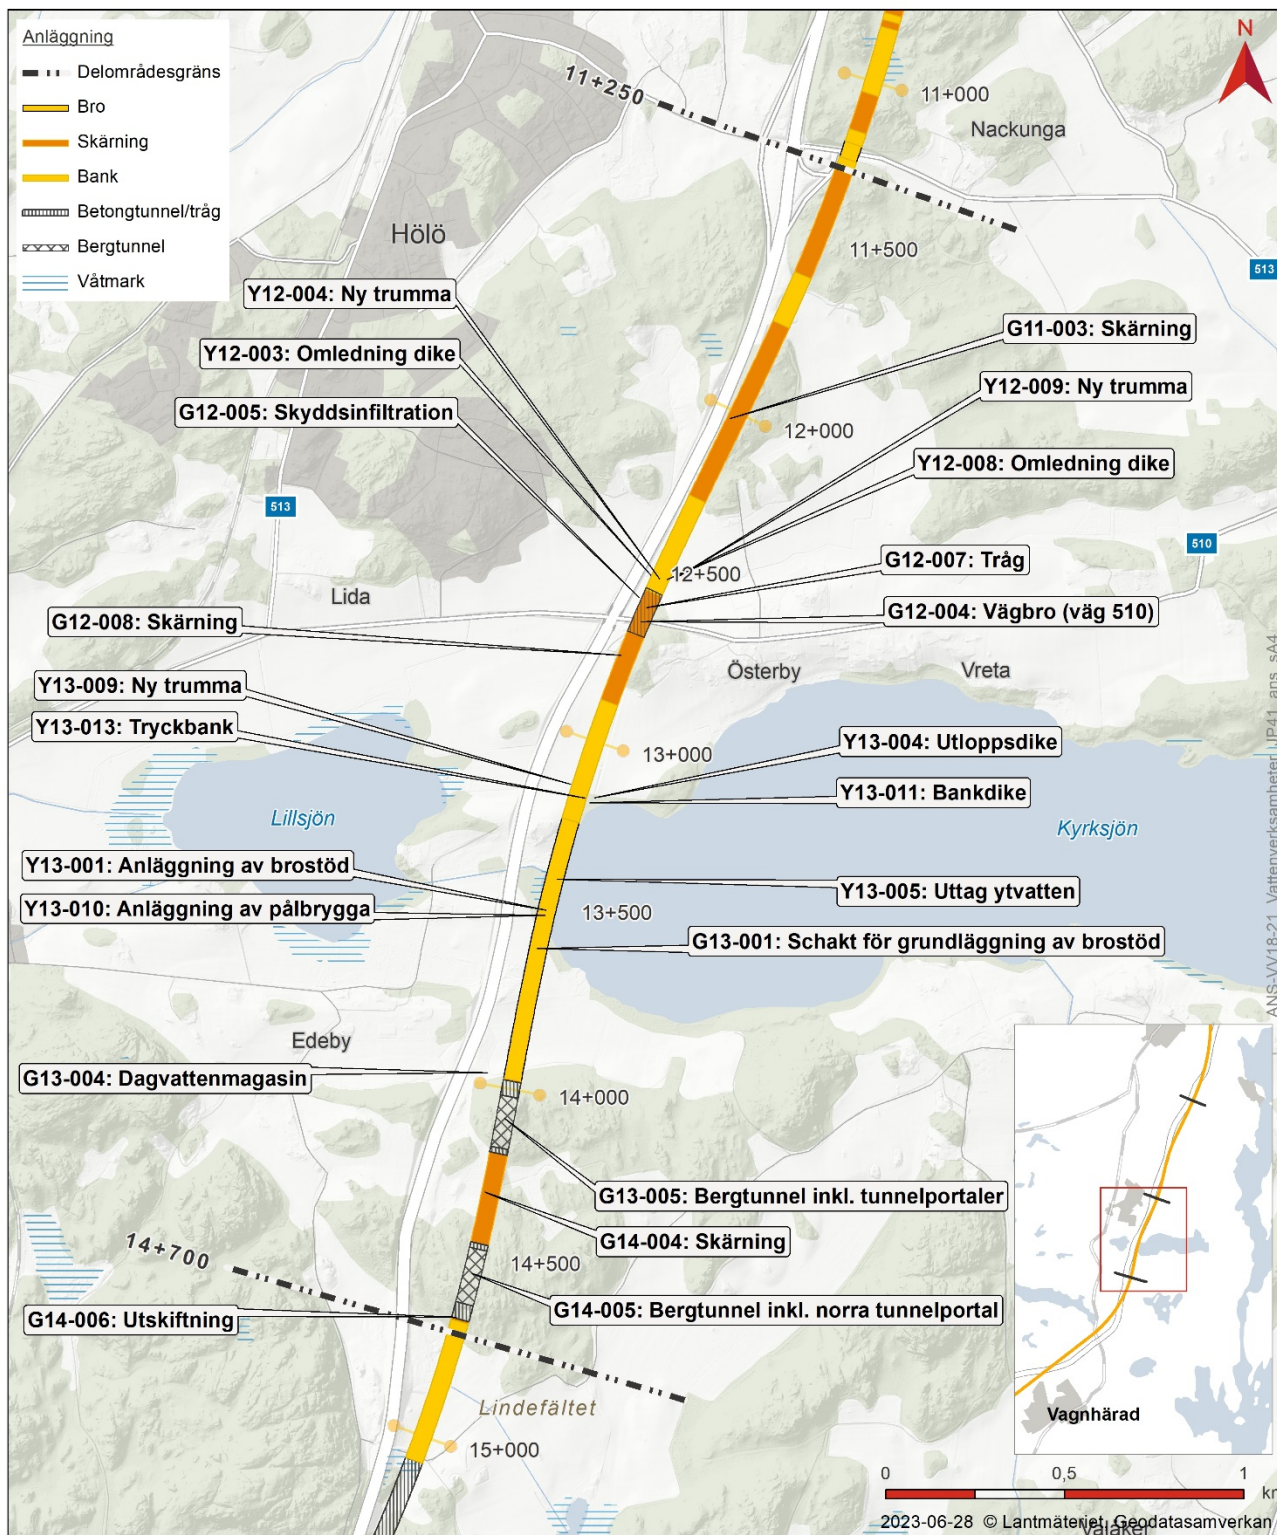

Figur 1: Vattenverksamheter inom delområde Hölo södra