

Filnamn: OLP4-04-025-41000-0\_0-0452.docx

Projektnamn

Skapat av (Leverantör)

Godkänt datum

Rev Datum

Ostlänken

Viktor Bergman

2023-06-13

-

Ärendenummer

Granskat av (Leverantör)

Sidor

Version

TRV 2019/65709

Åsa Norman

1(2)

\_.3

Godkänt av (Leverantör)

Henrik Tham



TRAFIKVERKET

## **OSTLÄNKEN**

### **OLP4 SÖDERTÄLJE - TROSA**


#### **DELOMRÅDE JÄRNA**

#### **Bandel 506, KM 1+850 - 6+930**

#### **Ansökan om tillstånd till vattenverksamhet**

#### **Bilaga A, Översiktskarta Järna**

## **MILJÖPRÖVNING**

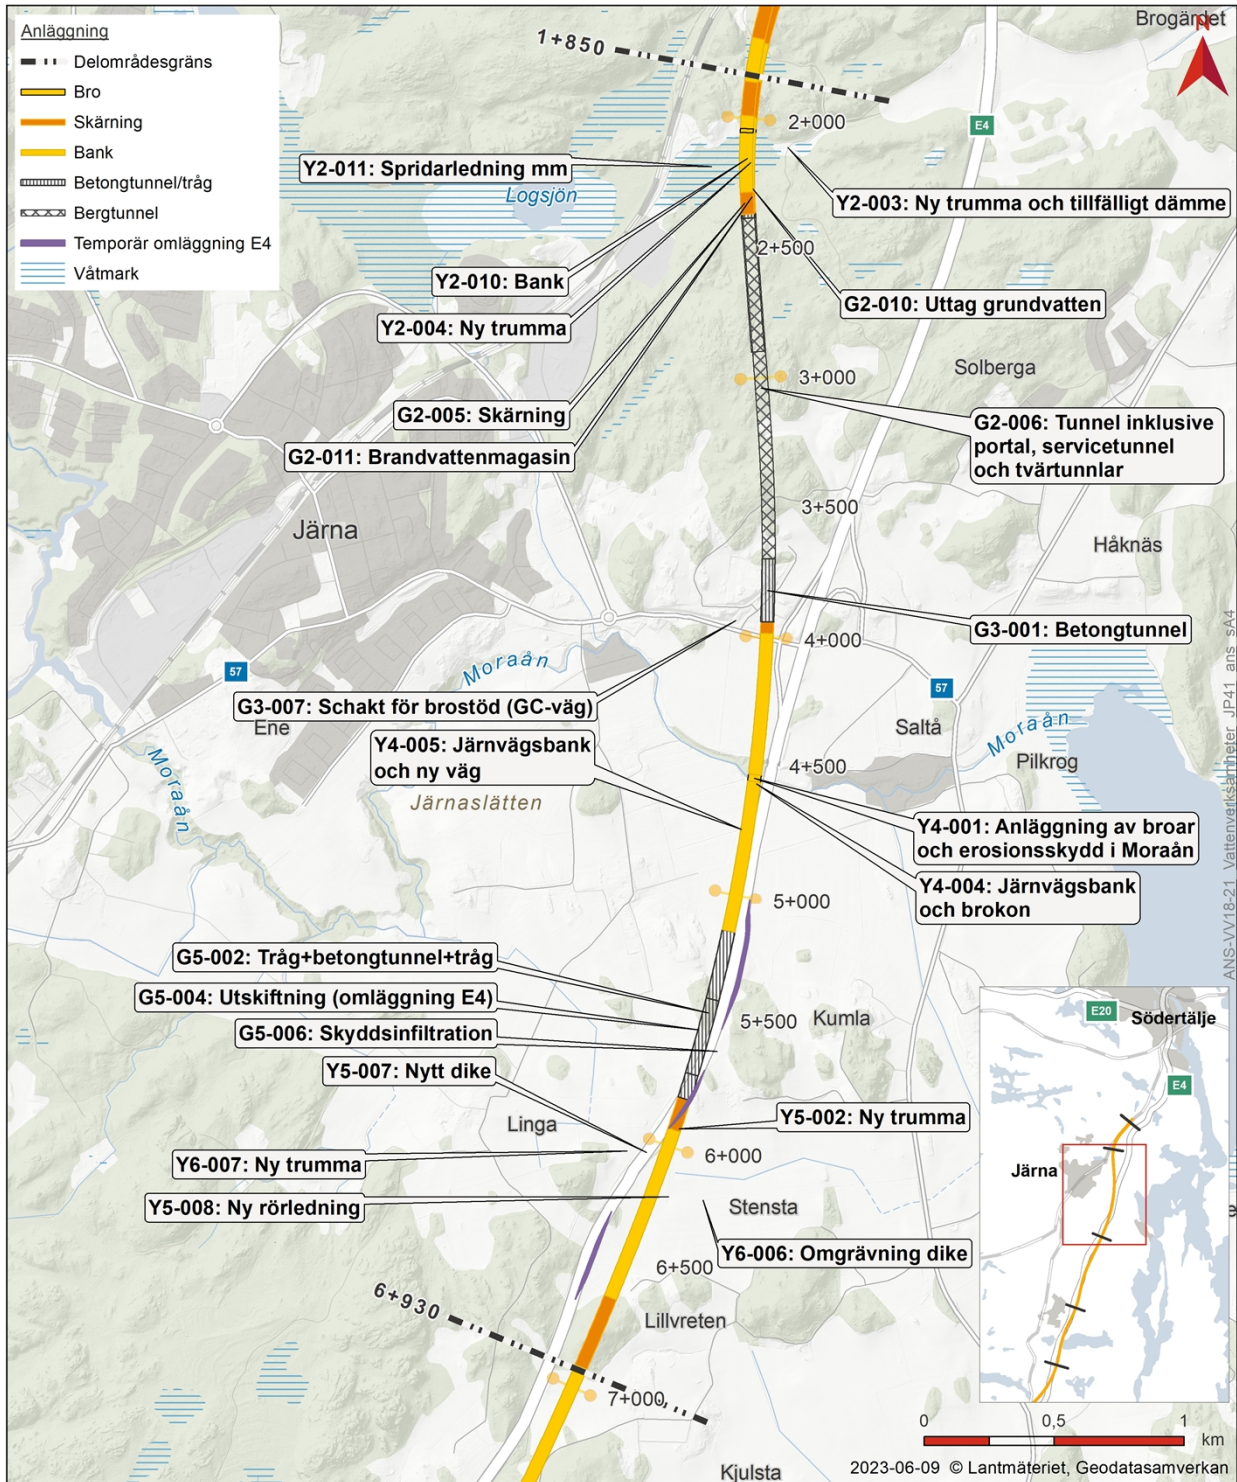

Figur 1: Vattenverksamheter inom delområde Järna.