


H. 96/1931

ÖSTERBYGDENS
18 NOV. 1931
VATTENDOMSTOL

Förslag
till utdikning av mark tillhörande
Gerstaberqs
torrläggningföretag
i Ytter-Järna socken och Stockholms län
Upprättat enligt vattenlagen år 1930 av
W. J. J. J.
Statens Lantbruksingeniör

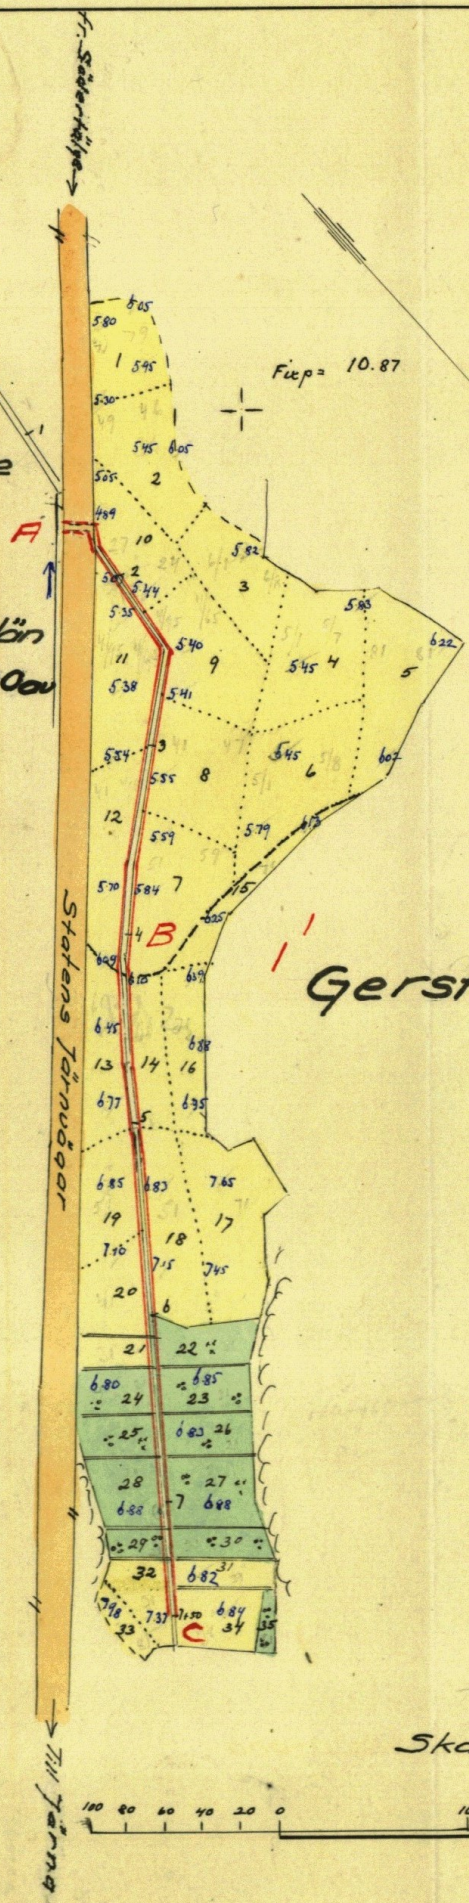


Skala 1:4000
RIIN.Nr 001

AB 2*1900

St 96/1931



ÖSTERBYGDENS
18 NOV. 1931
VATTENDOMSTOL

F.P. = 10.67
kors på stort block

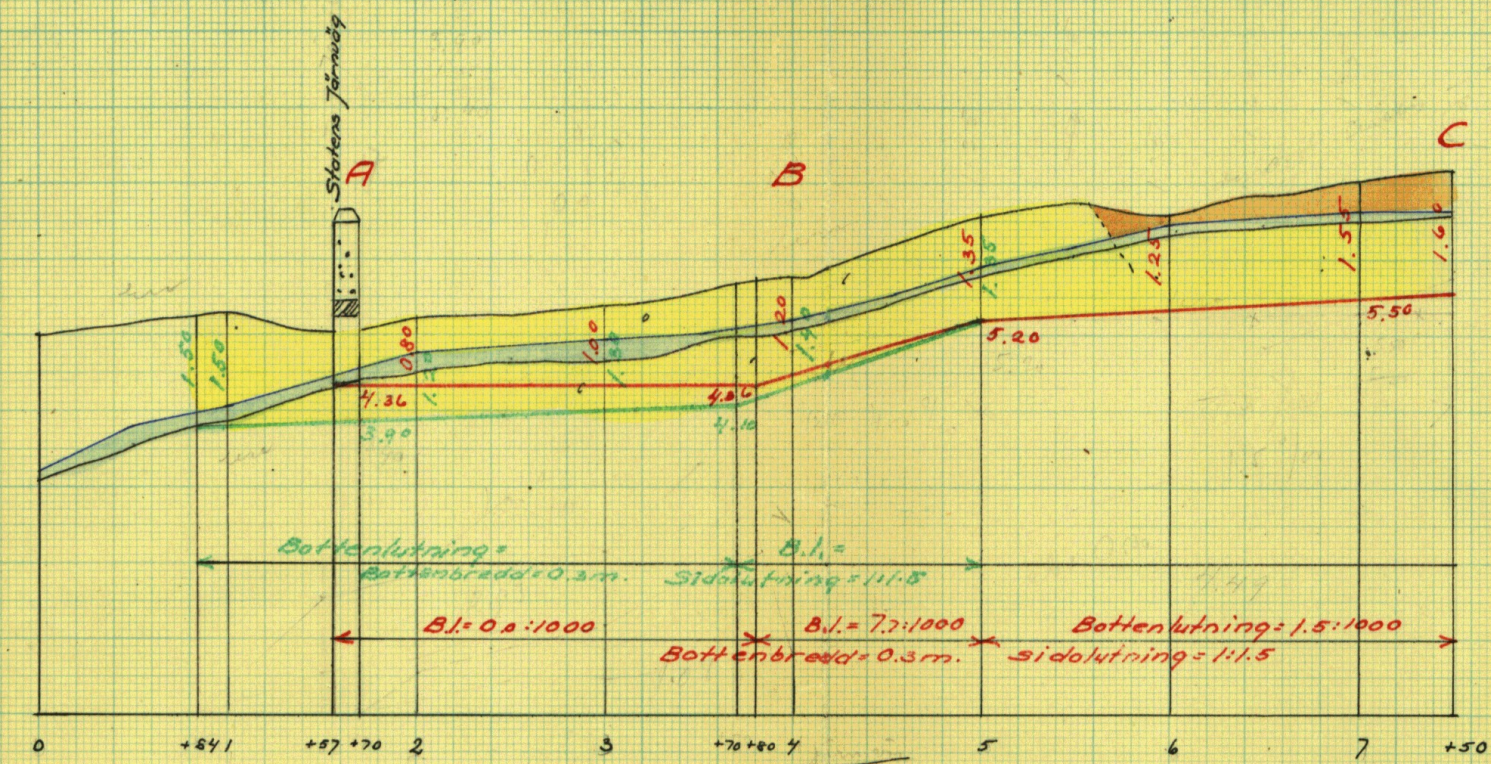


Förslag
till utdikning av mark tillhörande
Gerstaberqs
torrlägningsföretag
i Ytter-Järna socken och Stockholmslän
Upprättat enligt vattenlagen år 1929 av
Lindberg
Statens Lantbruksingenjör

AB-2-1900-2

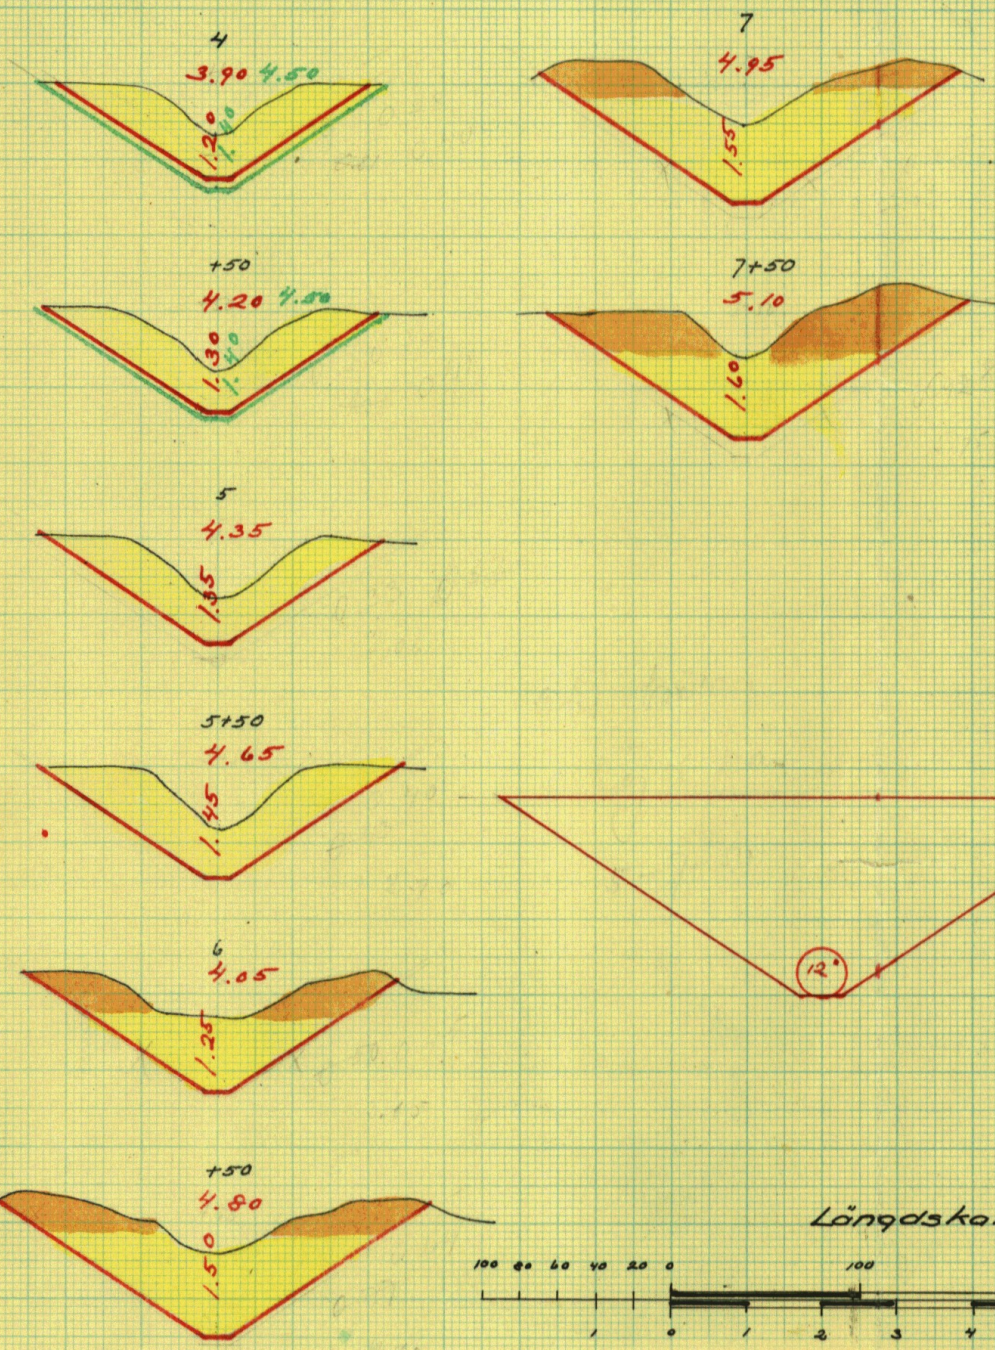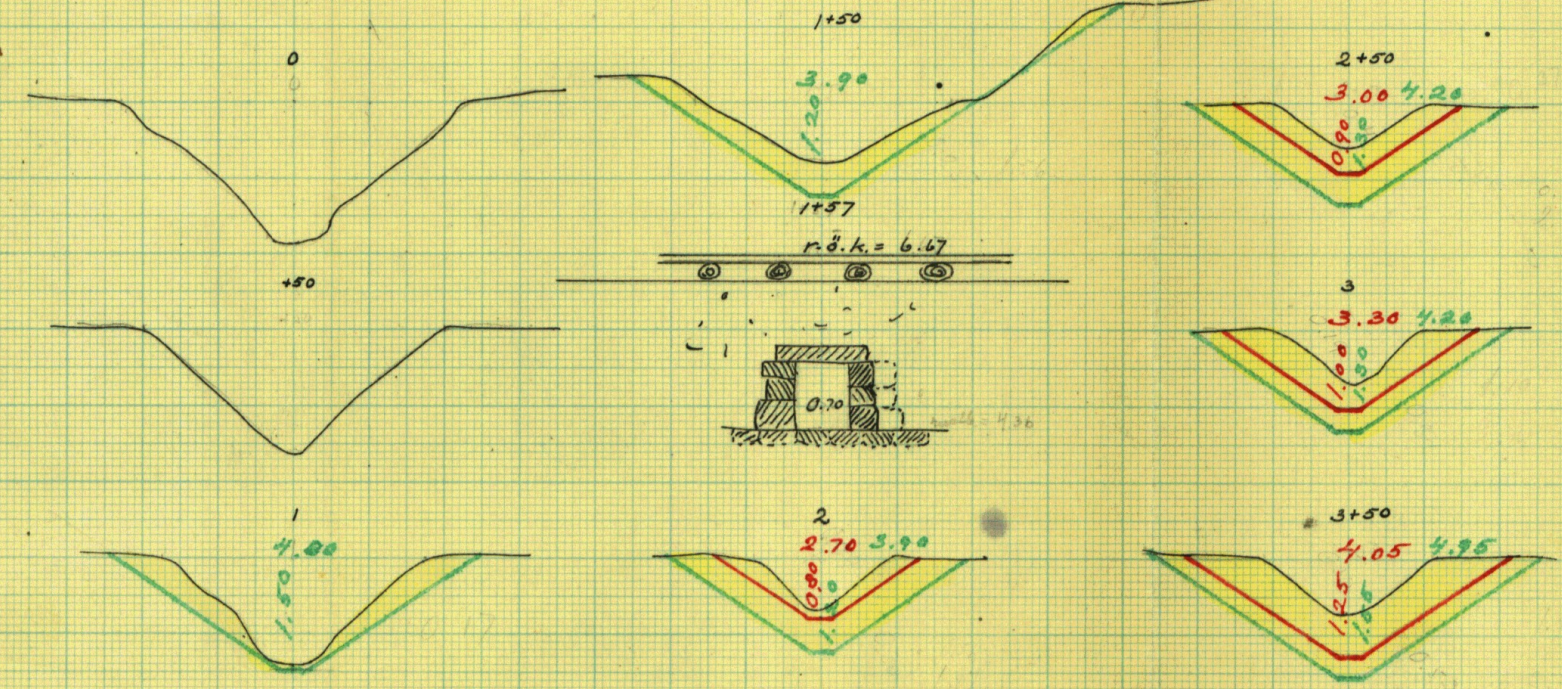

Förslag till ågouägsbro vid 4+50

Skala 1:50

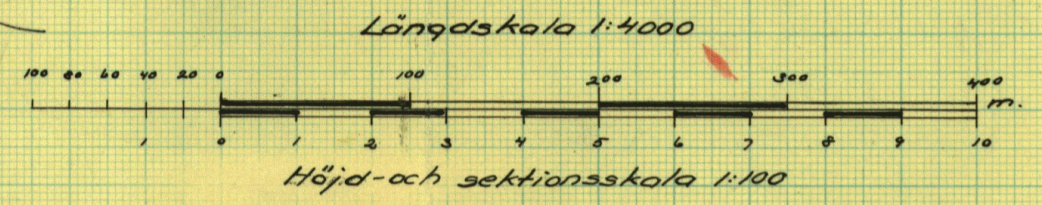

RITN. Nr 002

AB 2*1900