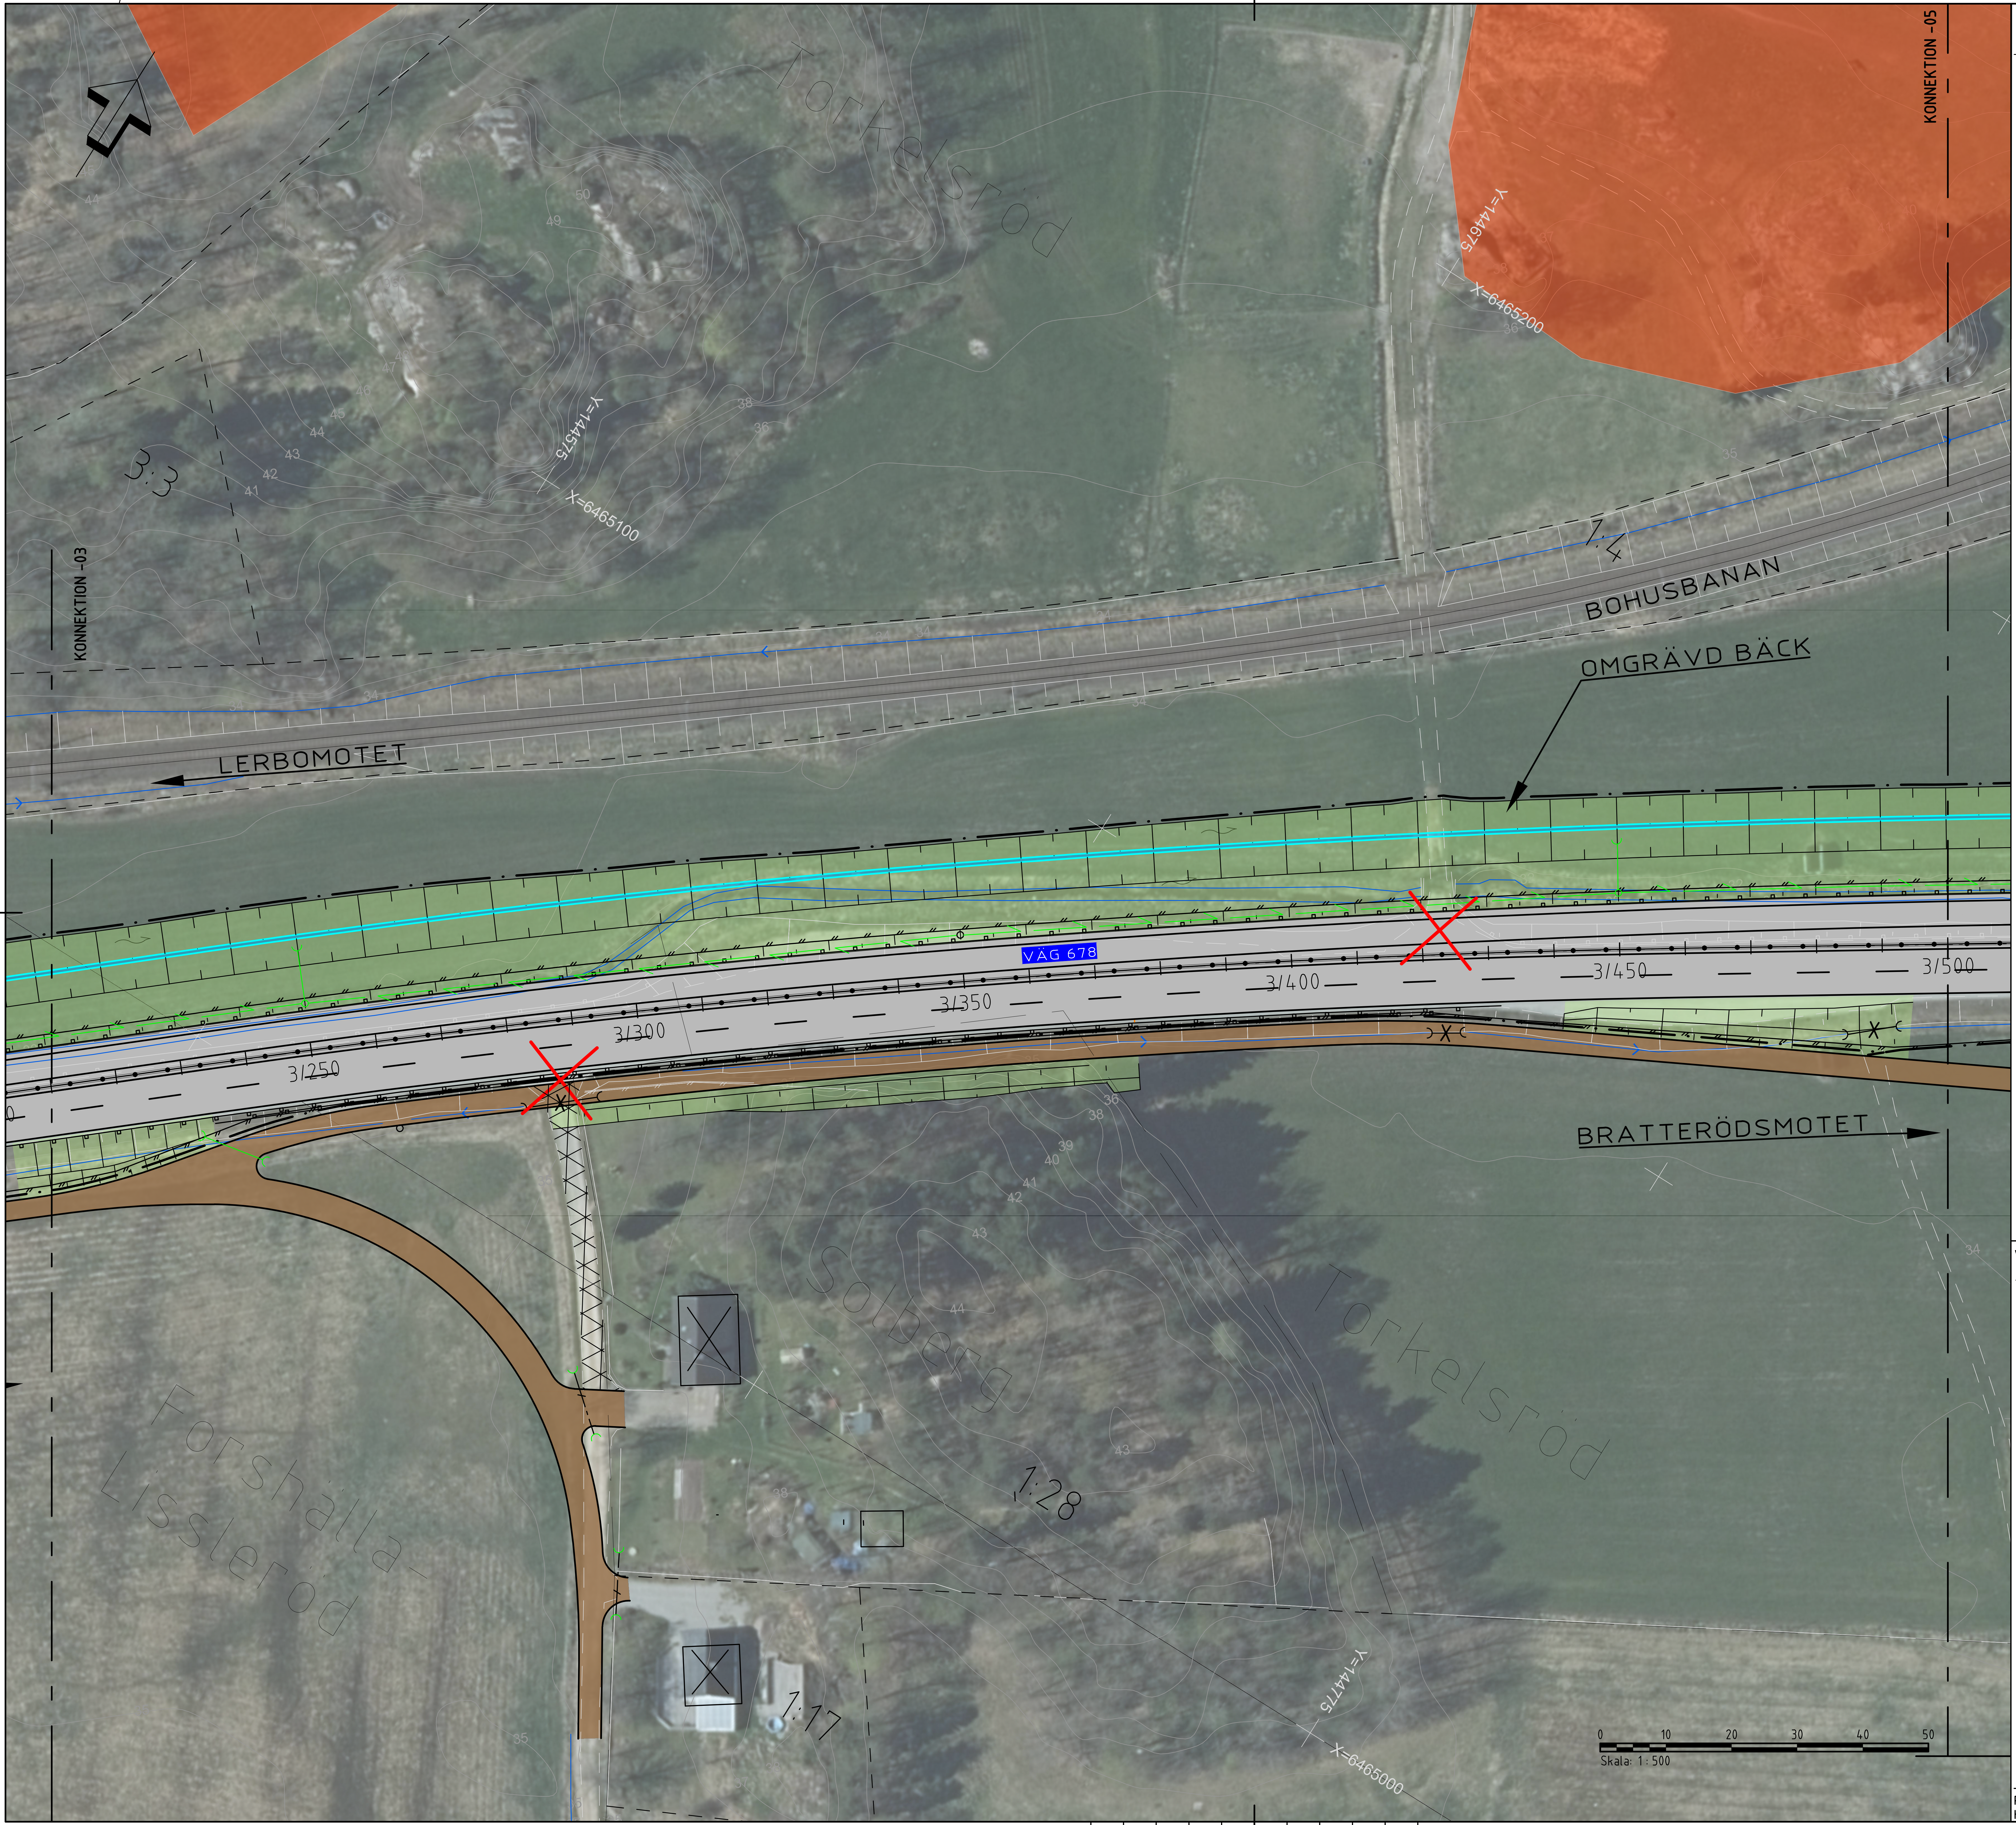

Torkelsröd
KONNEKTION -05
KONNEKTION -03
3:3
Y=144575
X=6465100
Y=144675
X=6465200
1:4
BOHUSBANAN
OMGRÄVD BÄCK
LERBOMOTET
VÄG 678
3/250
3/300
3/350
3/400
3/450
3/500
BRATTERÖDSMOTET
Solberg
Torkelsröd
Forshälla-Lisslerød
1:28
1:17
Y=144775
X=6465000
0
10
20
30
40
50
Skala: 1 : 500

TECKENFÖRKLARING

▬	VÄGBANA FÖR ALLMÄN VÄG
▬	FÖRSLAG TILL NY ERSÄTTNINGS VÄG, GRUSAD
▨	VÄGDEL SOM RIVS
— · — · —	GRÄNS FÖR VÄGOMRÅDE
- - - -	BEF. BELÄGGNINGSKANT
—— ——	TRAKTGRÄNS/KVARTERSGRÄNS
— — — —	FASTIGHETSGRÄNS
▬	FORNLÄMNINGAR OCH ÖVRIGA KULTURHISTORISKA LÄMNINGAR
	BEF. SLÄNT
// // //	BEF. VILTSTÄNGSEL
▫ ▫ ▫	BEF. VÄGRÄCKE
⊕	BEF. BELYSNINGSSTOLPE
)——(	BEF. TRUMMA
)— - ✕ —(	BEF. TRUMMA UTGÅR
)— - / —(	BEF TRUMMA FÖRLÄNGS
	NY SLÄNT
— · — · —	KÖRFÄLTSINDELNING
——	NY BELÄGGNINGSKANT
Y/YYY	LÄNGDMÄTNING
—●—●—●	NYTT MITTRÄCKE
—▫—▫—▫	NYTT VÄGRÄCKE
—//—//—	NYTT VILTSTÄNGSEL
)— - —(	NY TRUMMA
— - —	NY DAGVATTENLEDNING
☒ ▭ ⊟	BEF. BYGGNAD/BOSTAD/UTHUS
✕	VÄG ELLER VÄGANSLUTNING SOM STÄNGS

VÄG 678 GROHED-BRATTERÖD
ORIENTERINGSFIGUR
1:500

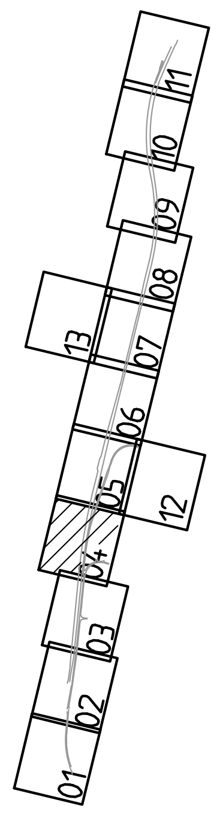

01
02
03
04
05
06
07
08
09
10
11
12
13

KOORDINATSYSTEM
PLAN: SWEREF 99 12 00
HÖJD: RH 2000

TYP AV PLAN
VÄGPLAN

GRANSKNINGSSTATUS / SYFTE

HANDLINGSTYP
-

DATUM
2022-10-20

LEVERANS / ÄNDRINGS-PM

OBJEKT
VÄG 678 GROHED-BRATTERÖD,
MÖTESFRI 2+1 VÄG

DELOMRÅDE / BANDEL
1 VÄG 678

ANLÄGGNINGDEL
01 VÄG 678

OBJEKTNUMMER / KM
161267

KONSTRUKTIONSNUMMER

BESTÄLLARE
TRAFIKVERKET

LEVERANTÖR
ÅF INFRASTRUCTURE

SKAPAD AV
R. KHERFAN

UPPDRAGSNUMMER
759032

GODKÄND AV
H. HOLM

AVDELNING

RITNINGSTYP
PLANRITNING

TEKNIKOMRÅDE / INNEHÅLL
T VÄGUTFORMNING OCH TRAFIK

BESKRIVNING
ILLUSTRATIONSKARTA
VÄG 678
KM 3/210 - 3/500

SKALA	FORMAT	FÖRVALTNINGSNUMMER	
1:500	A1		
RITNINGSNUMMER	**BLAD**	**NÄSTA BLAD**	**BET**
1 01 T 05 04	4	5	

PLO: 2022-10-10 13:31 X:\GOTEBORG\759032 - LERBOBRATTERÖD MITTSEPARERING -77912-\01_VÄGPLAN\02_CAD\T\RITDEF\101T0504.DWG DAVIDSSON, PONTUS

```
XREF: MODELL\X1009701   2021-03-18  13:53
      MODELL\X1009702   2021-03-19  14:59
      MODELL\C0000005   2021-02-23  17:47
      MODELL\T1010502   2021-03-17  15:22
      MODELL\T1010501   2021-02-22  13:27
      MODELL\C1019301   2021-03-18  11:29
      MODELL\C1019502   2021-03-17  15:19
      MODELL\X1009704   2021-02-23  11:07
      MODELL\T1010207   2021-03-04  13:44
      MODELL\T1010206   2021-03-19  14:50
      MODELL\T1010205   2021-03-18  09:55
      MODELL\T1010203   2021-02-22  13:01
      MODELL\T1010202   2021-03-18  09:53
      MODELL\T1010201   2021-02-22  13:01
      MODELL\C0000006   2021-02-09  12:13
      MODELL\X1009703   2020-12-09  12:07
      MODELL\W1015101   2021-03-05  12:52
```

Lager:

VVA161267VP, ankomst 2022-12-22, ver 10, jobb 150