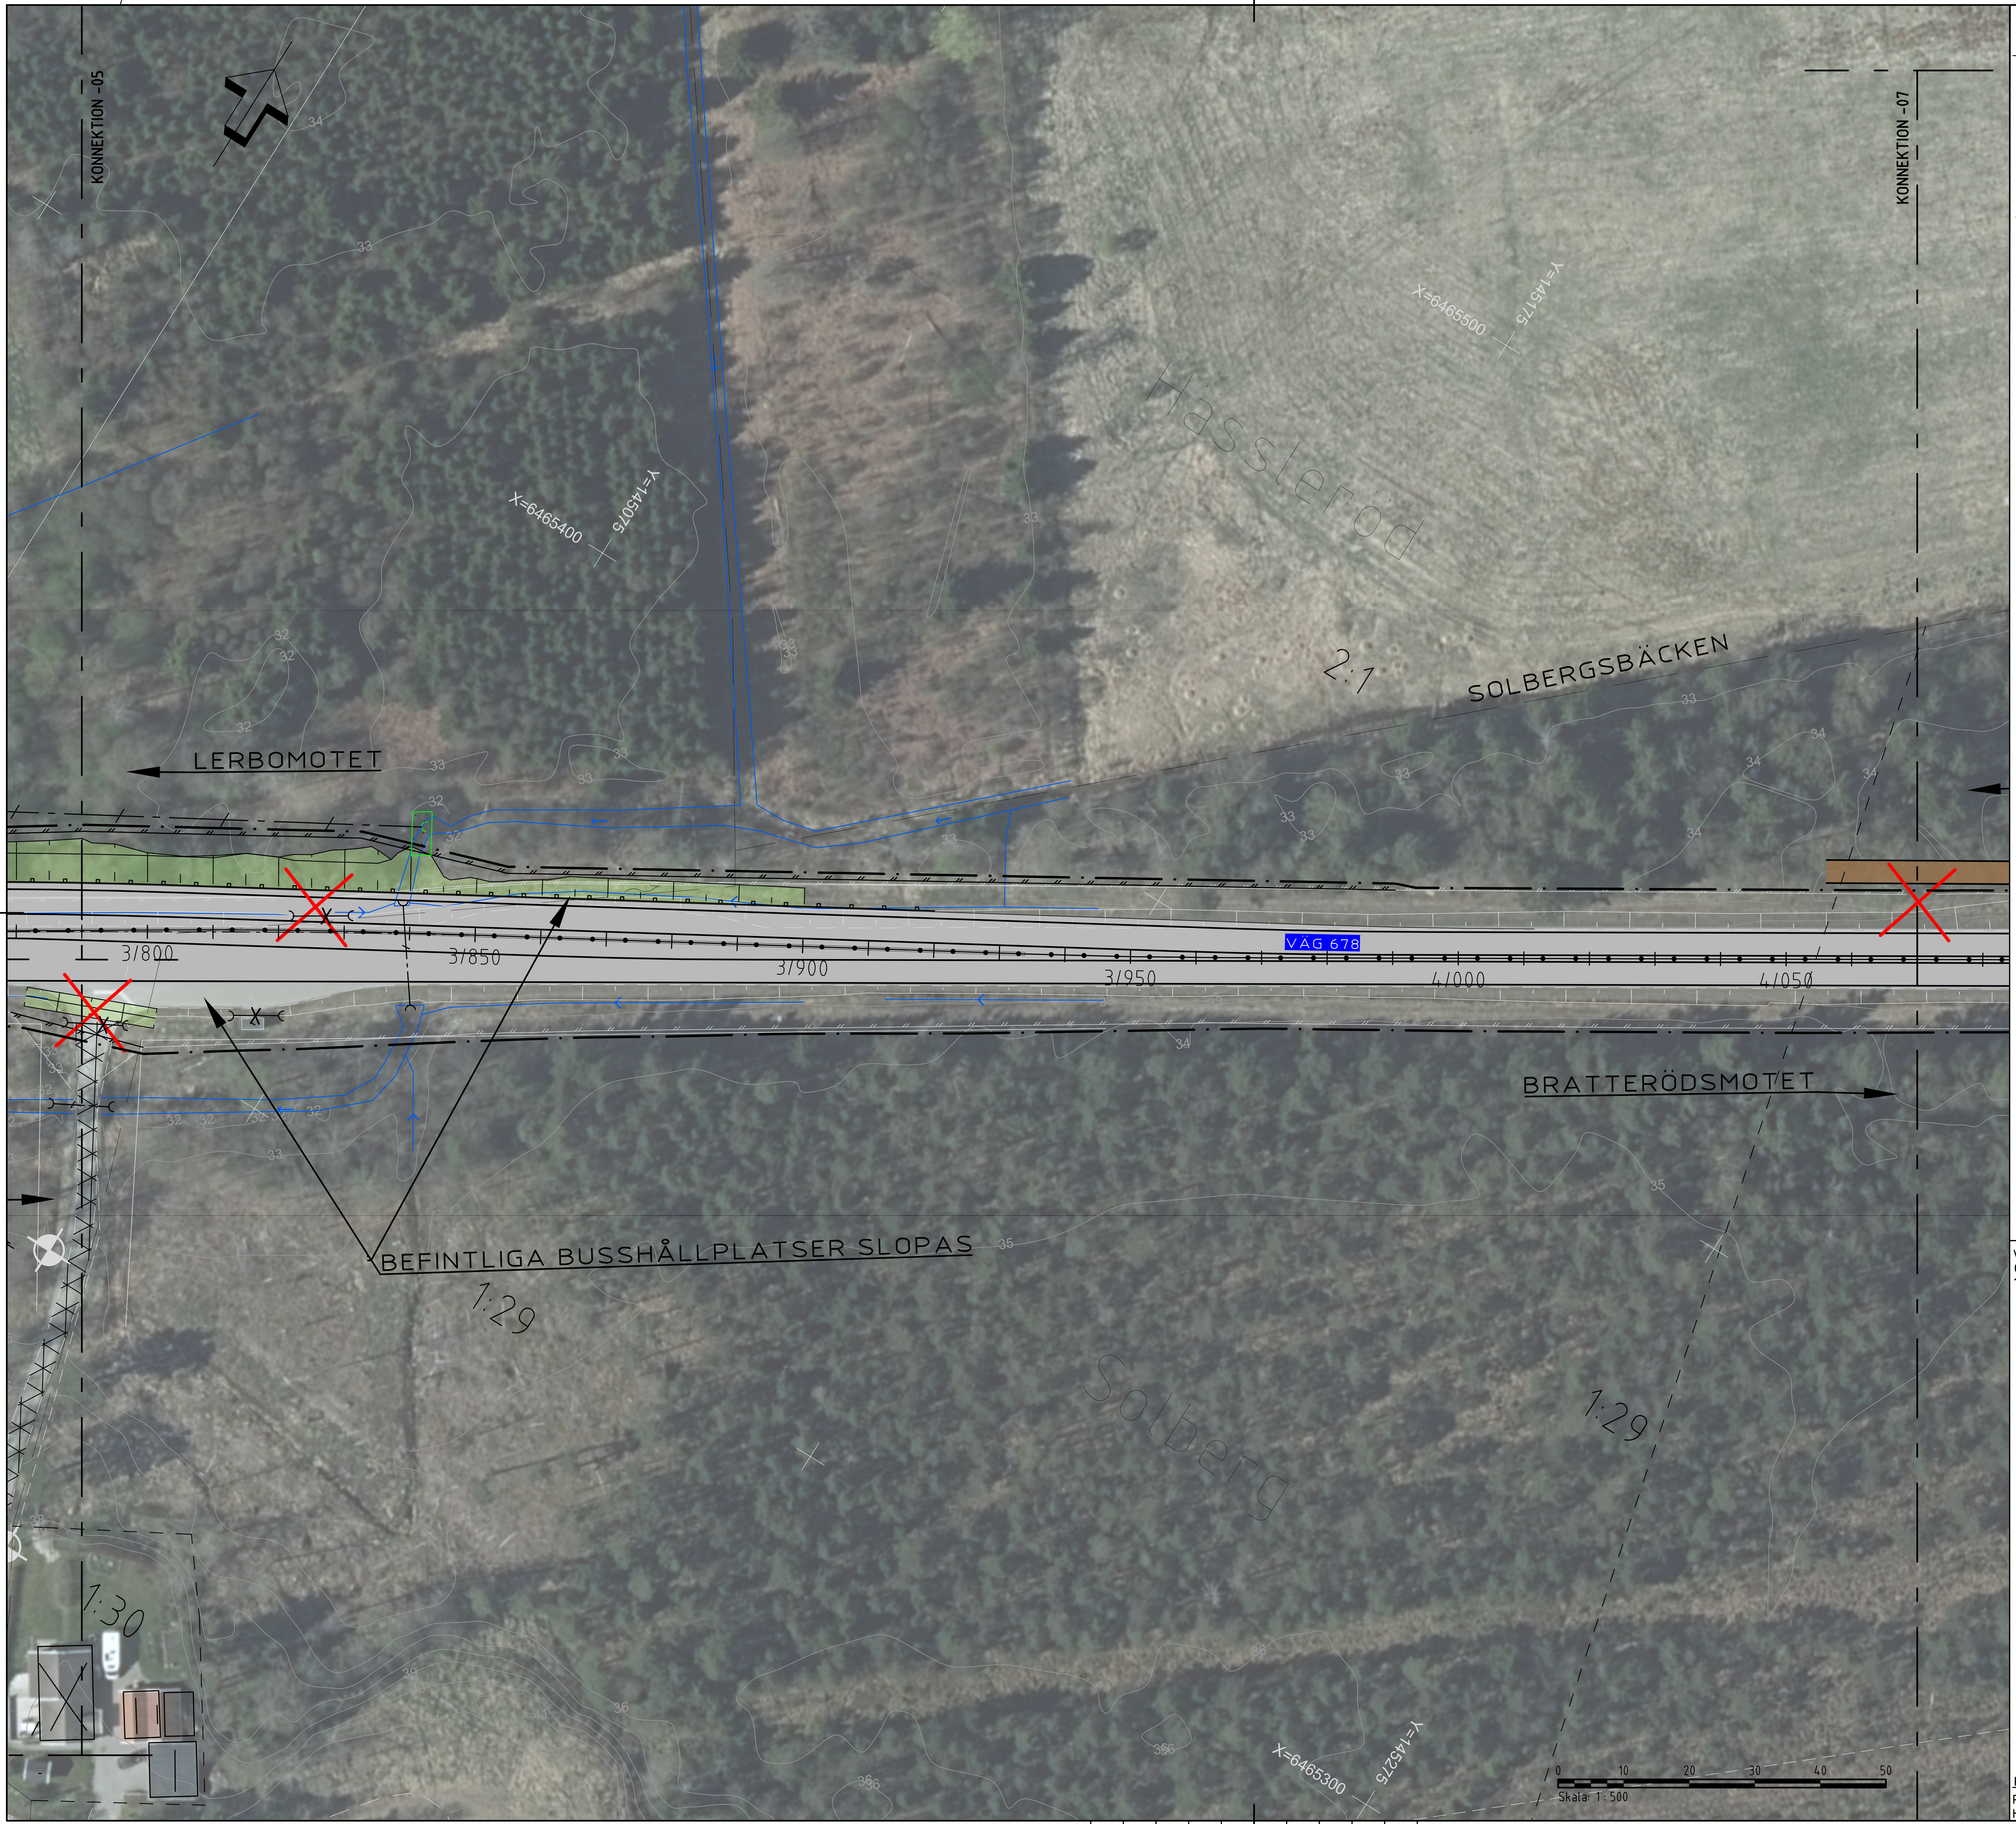
KONNEKTION -05
KONNEKTION -07
LERBOMOTET
X=6465400
Y=145075
X=6465500
Y=145175
Hässleröd
2:1
SOLBERGSBÄCKEN
VÄG 678
3/800
3/850
3/900
3/950
4/000
4/050
BRATTERÖDSMOTET
BEFINTLIGA BUSSHÅLLPLATSER SLOPAS
1:29
Solberg
1:29
1:30
X=6465300
Y=145275
0
10
20
30
40
50
Skala 1 : 500

TECKENFÖRKLARING

- VÄGBANA FÖR ALLMÄN VÄG
- FÖRSLAG TILL NY ERSÄTTNINGS VÄG, GRUSAD
- VÄGDEL SOM RIVS
- GRÄNS FÖR VÄGOMRÅDE
- BEF. BELÄGGNINGSKANT
- TRAKTGRÄNS/KVARTERSGRÄNS
- FASTIGHETSGRÄNS
- FORNLÄMNINGAR OCH ÖVRIGA KULTURHISTORISKA LÄMNINGAR
- BEF. SLÄNT
- BEF. VILTSTÄNGSEL
- BEF. VÄGRÄCKE
- BEF. BELYSNINGSSTOLPE
- BEF. TRUMMA
- BEF. TRUMMA UTGÅR
- BEF TRUMMA FÖRLÄNGS
- NY SLÄNT
- KÖRFÄLTSINDELNING
- NY BELÄGGNINGSKANT
- Y/YYY LÄNGDMÄTNING
- NYTT MITTRÄCKE
- NYTT VÄGRÄCKE
- NYTT VILTSTÄNGSEL
- NY TRUMMA
- NY DAGVATTENLEDNING
- BEF. BYGGNAD/BOSTAD/UTHUS
- VÄG ELLER VÄGANSLUTNING SOM STÄNGS

VÄG 678 GROHED-BRATTERÖD
ORIENTERINGSFIGUR
1:500


01
02
03
04
05
06
07
08
09
10
11
12
13

KOORDINATSYSTEM
PLAN: SWEREF 99 12 00
HÖJD: RH 2000

TYP AV PLAN **VÄGPLAN**	
GRANSKNINGSSTATUS / SYFTE	
HANDLINGSTYP -	
DATUM 2022-10-20	LEVERANS / ÄNDRINGS-PM
OBJEKT VÄG 678 GROHED-BRATTERÖD, MÖTESFRI 2+1 VÄG	
DELOMRÅDE / BANDEL 1 VÄG 678	
ANLÄGGNINGDEL 01 VÄG 678	
OBJEKTNUMMER / KM 161267	KONSTRUKTIONSNUMMER
BESTÄLLARE TRAFIKVERKET	LEVERANTÖR ÅF INFRASTRUCTURE
SKAPAD AV R. KHERFAN	UPPDRAGSNUMMER 759032
GODKÄND AV H. HOLM	AVDELNING
RITNINGSTYP PLANRITNING	
TEKNIKOMRÅDE / INNEHÅLL T VÄGUTFORMNING OCH TRAFIK	
BESKRIVNING ILLUSTRATIONSKARTA VÄG 678 KM 3/780 - 4/060	

SKALA	FORMAT	FÖRVALTNINGSNUMMER	
1:500	A1		

RITNINGSNUMMER	BLAD	NÄSTA BLAD	BET
1 01 T 05 06	6	7	

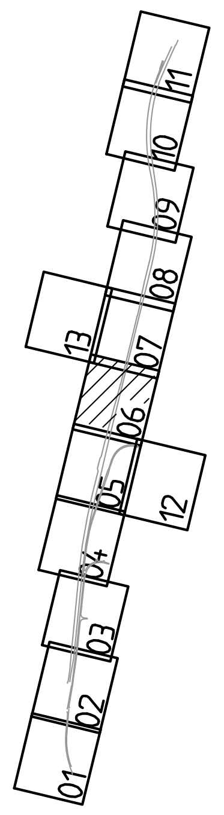PLO: 2022-10-10 13:32 X:\GOTEBORG\759032 - LERBOBRATTERÖD MITTSEPARERING -77912-\01_VÄGPLAN\02_CAD\T\RITDEF\101T0506.DWG DAVIDSSON, PONTUS

XREF: MODELL\X1009701 2021-03-18 13:53
MODELL\X1009702 2021-02-23 17:47
MODELL\C0000005 2021-03-18 11:29
MODELL\C1019301 2021-02-22 13:27
MODELL\T1010501 2021-03-17 15:22
MODELL\T1010502 2021-03-17 15:19
MODELL\C1019502 2021-02-23 11:07
MODELL\X1009704 2021-03-04 13:44
MODELL\T1010207 2021-03-19 14:50
MODELL\T1010206
MODELL\T1010205 2021-03-18 09:55
MODELL\T1010203 2021-02-22 13:01
MODELL\T1010202 2021-03-18 09:53
MODELL\T1010201 2021-02-22 13:01
MODELL\C0000006 2021-02-09 12:13
MODELL\X1009703 2020-12-09 12:07
MODELL\W1015101 2021-03-05 12:52

Lager: